



DEPARTEMENT DES YVELINES

COMMUNE D'EPONE

Place de la Gare

Division de la parcelle E n°479

Propriété de la SNCF

Planche Unique

0	Réalisation du plan	07/01/2022	SSI	PORI
Indice	Nature des modifications	Date	Auteur	Vérifié par

ECHELLE: 1/200e	DATE : 07/01/2022	DOSSIER: GE120048-01-015	FICHER: GE120048-01-015_E n°479 Plan de division.dwg
-----------------	-------------------	--------------------------	--


PLAN PROJET DE DIVISION

COORDONNEES RGF93 CC49	<input checked="" type="checkbox"/>	NIVELLEMENT IGN 69	<input type="checkbox"/>
COORDONNEES INDEPENDANTES	<input type="checkbox"/>	NIVELLEMENT INDEPENDANT	<input type="checkbox"/>

GEOFIT EXPERT

Bureau Principal - Siège Social
Atlanpole - Site de la Chanterrie
Route de Gachet - BP 10703
F - 44307 Nantes Cedex 3
Tel. 02 40 68 54 52 - Fax. 02 51 13 56 60
E-mail : nantes@geofit-expert.fr

Agence de Gennevilliers
7 Rue du Fossé Blanc
Bâtiment C1
92230 Gennevilliers
Tel. 01 41 11 30 80 - Fax. 01 41 11 21 70
E-mail : gennevilliers@geofit-expert.fr

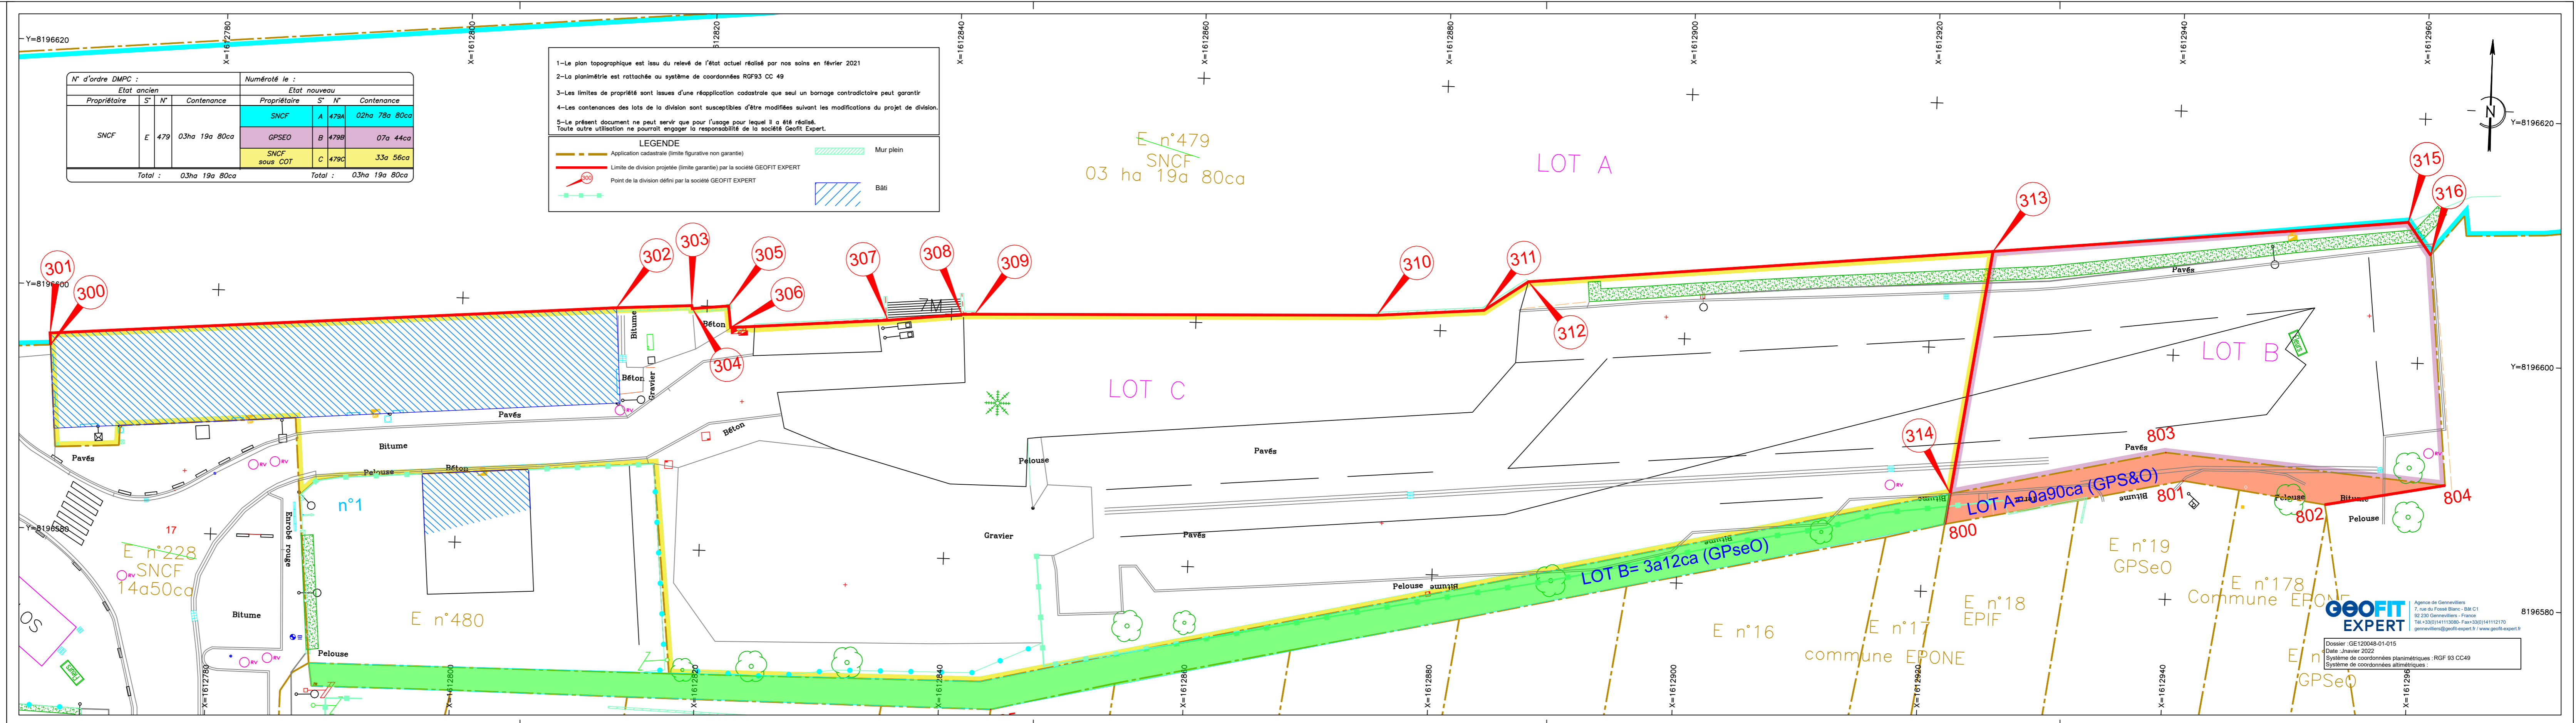

GEOFIT EXPERT

Agence de Gennevilliers
7 rue du Fossé Blanc - Bât C1
92230 Gennevilliers - France
Tel : +33(0)14113085 - Fax : +33(0)141112170
gennevilliers@geofit-expert.fr / www.geofit-expert.fr

Dossier : GE120048-01-015
Date : Janvier 2022
Système de coordonnées planimétriques : RGF 93 CC49
Système de coordonnées altimétriques :