



PPR

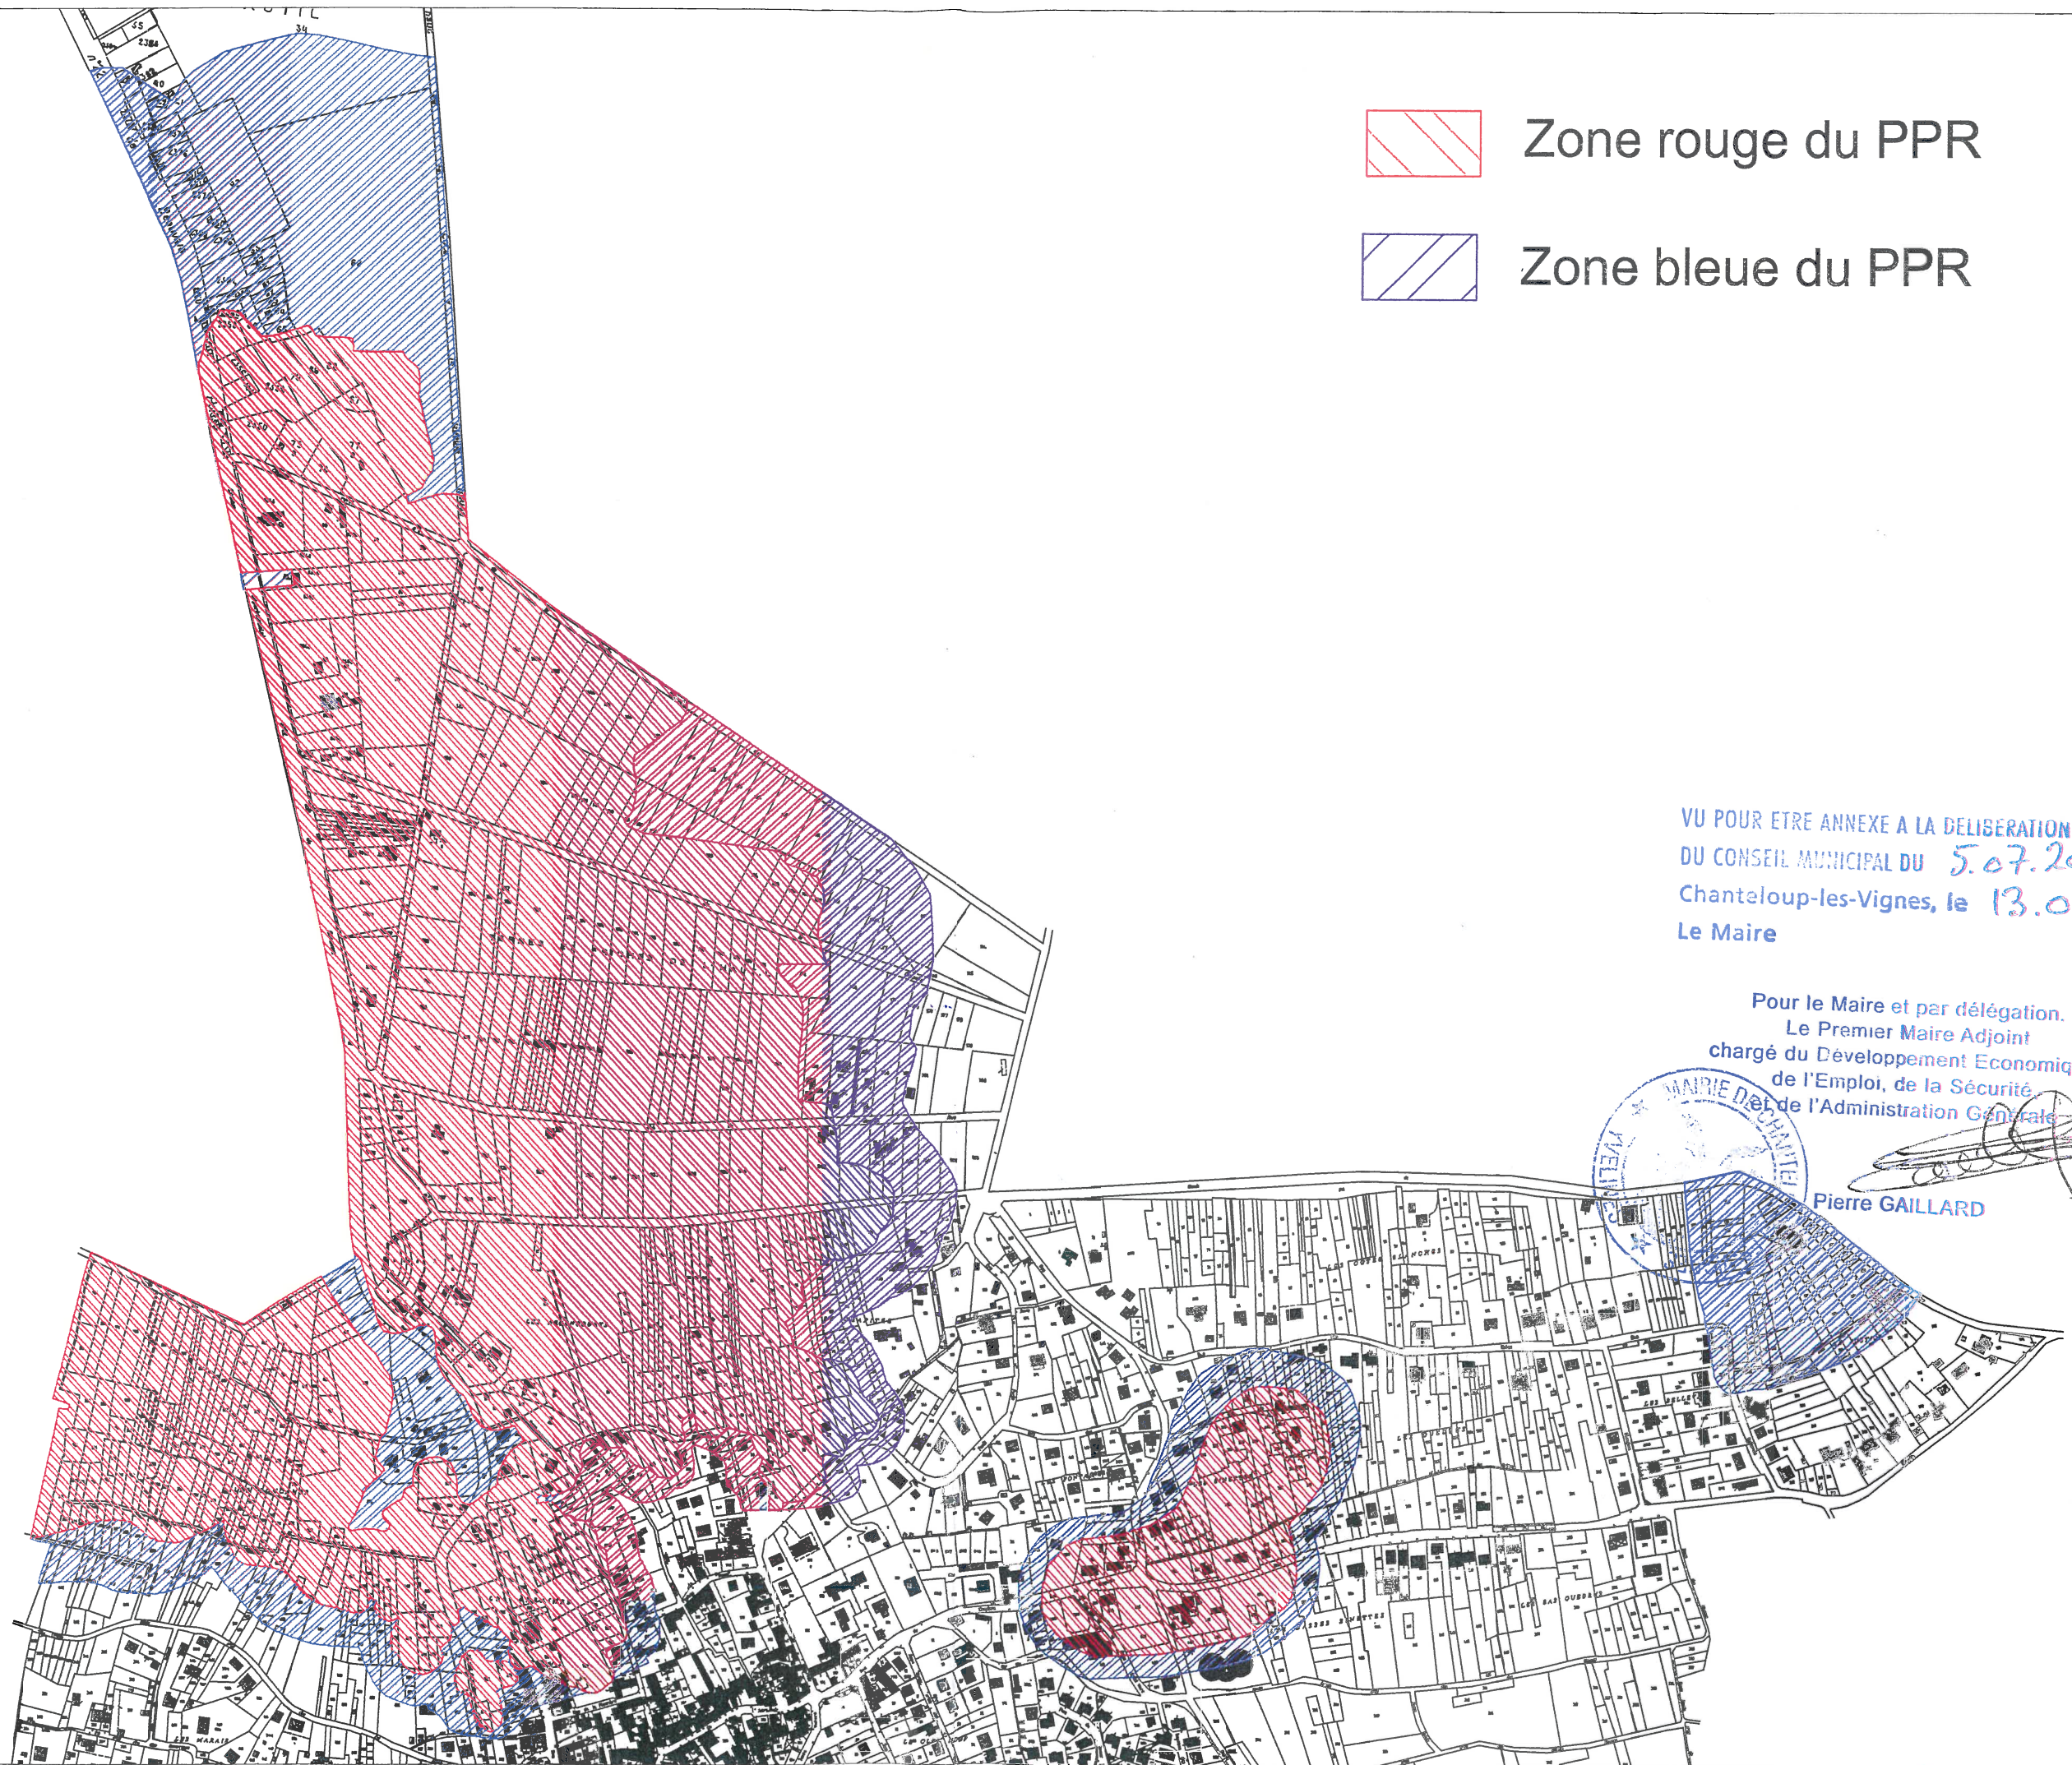


Zone rouge du PPR

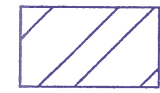

Zone bleue du PPR

VU POUR ETRE ANNEXE A LA DELIBERATION
DU CONSEIL MUNICIPAL DU 5.07.2011
Chanteloup-les-Vignes, le 13.07.2011
Le Maire

Pour le Maire et par délégation,
Le Premier Maire Adjoint
chargé du Développement Economique,
de l'Emploi, de la Sécurité
et de l'Administration Générale

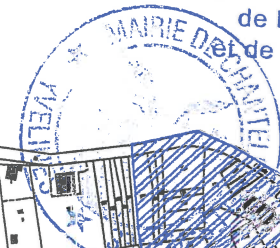

Pierre GAILLARD