
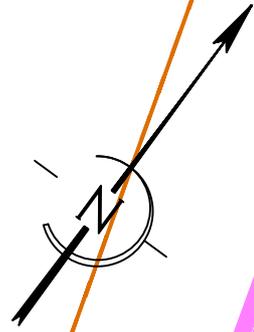


# Annexe 4 - Plan de servitude

Département des Yvelines

Commune de LAINVILLE-EN-VEXIN

Parcelles cadastrées section E n°290, 304, 305, 308, 417 & 418

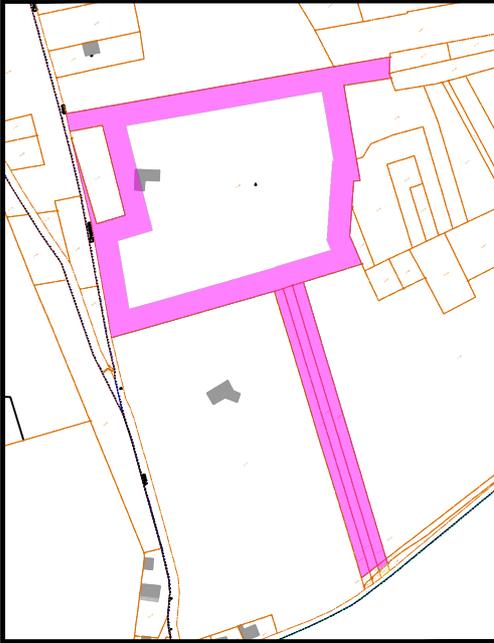

Fond Dominant

Fond Servant

E n°291

E n°410

E n°411

E n°304

E n°412

E n°413

E n°305

E n°418

E n°308


E n°417

E n°309

E n°414

E n°415

Route des Bonnes Joies

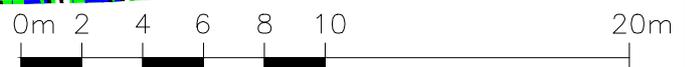

ECHELLE: 1/250e

DATE: 17-03-2023

DOSSIER:  
NA118350-54

FICHER:  
NA118350-54\_Servitude.dwg

**GEOFIT**  
**EXPERT**

Bureau Principal - Siège Social  
Atlanpole - Site de la Chantrerie  
Route de Gachet - BP 10703  
F - 44307 Nantes Cedex 3  
Tel. 02 40 68 54 52 - Fax. 02 51 13 56 60  
E-mail : nantes@geofit-expert.fr

Agence de Gennevilliers  
7 Rue du Fossé Blanc  
Bâtiment C1  
92230 Gennevilliers  
Tel. 01 41 11 30 80 - Fax. 01 41 11 21 70  
E-mail : gennevilliers@geofit-expert.fr