



REPUBLIQUE FRANCAISE


DEPARTEMENT DES YVELINES

COMMUNES D'EPÔNE ET DE MÉZIÈRES

Projet urbain quartier de gare Et Pôle d'Échanges Multimodal

PERIMETRE DE DUP

Janvier 2023

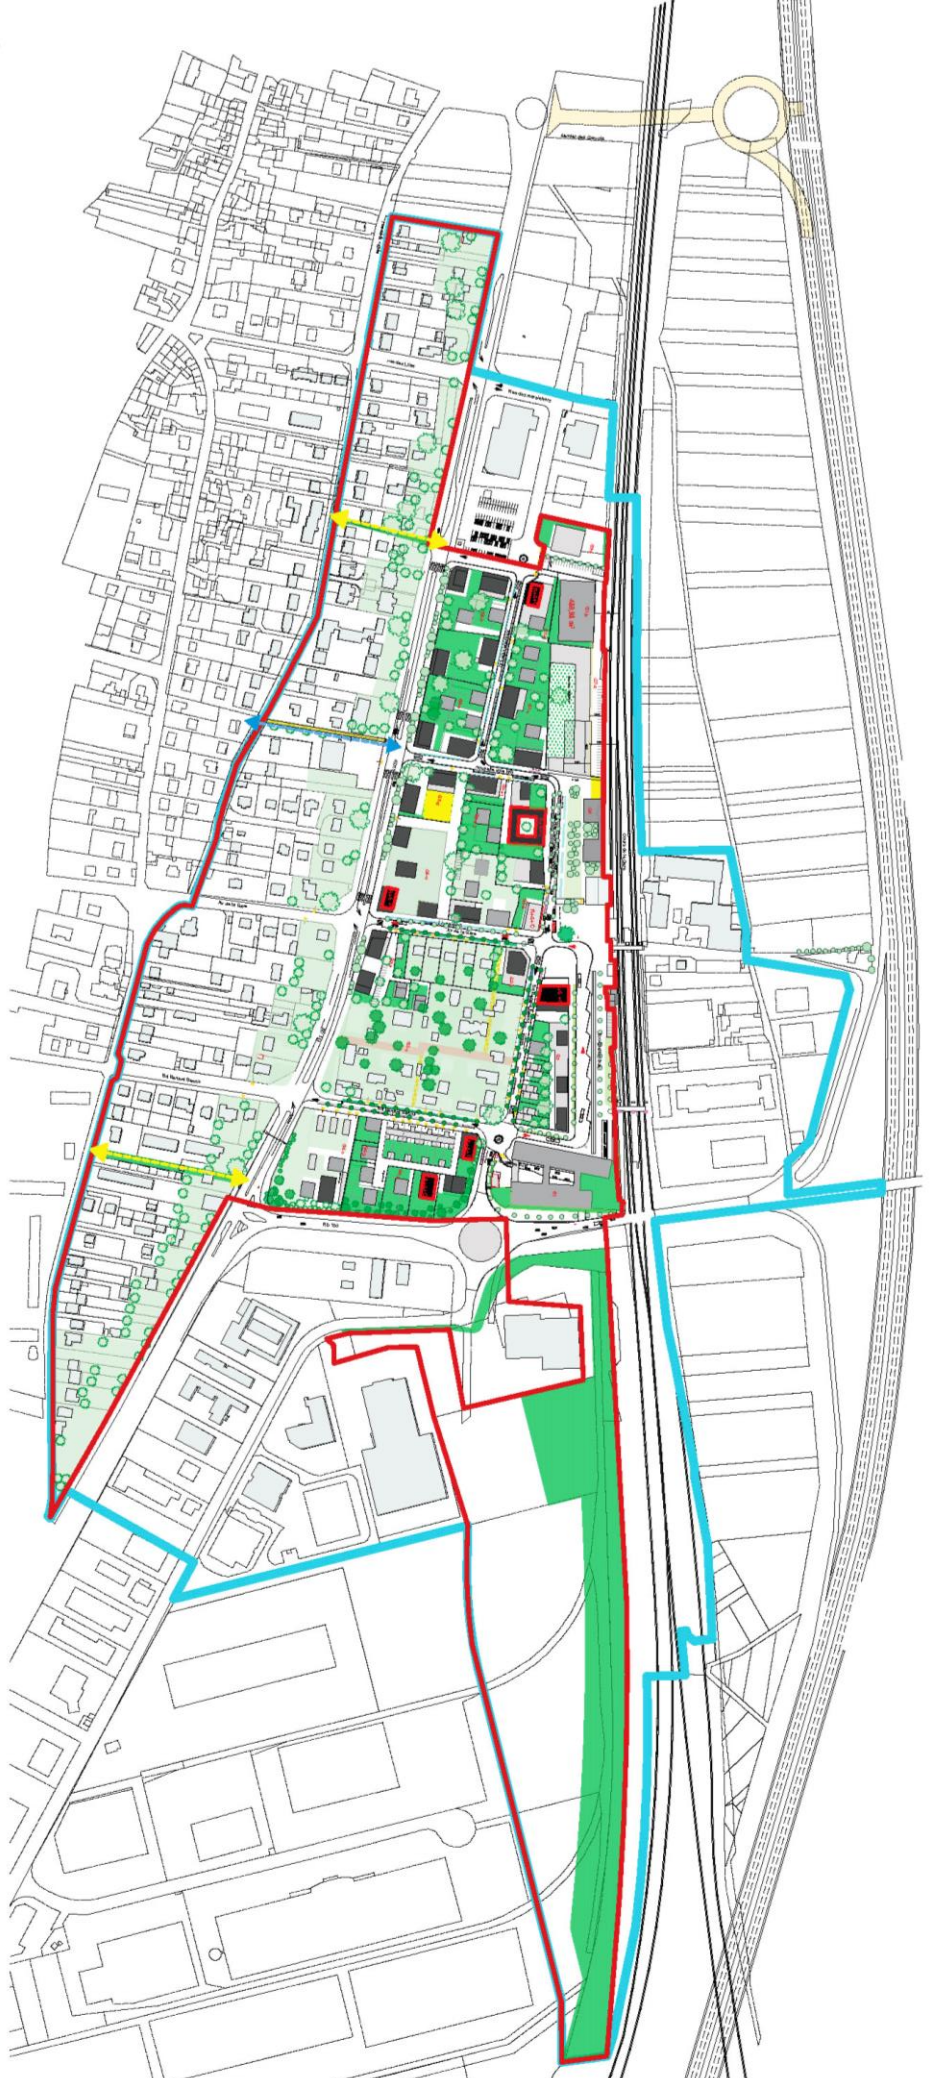

Légende

- Périmètre PIC
- R+4/5/6 (collectifs)
- R+3 + combles (petits collectifs)
- R+2 (pilotis intermédiaires)
- R+1 (maisons individuelles groupées)
- projet sous MOA publique
- orientations au PLUI pour cadrage des projets privés
- voies nouvelles à créer
- sentes modes doux à créer
- Sens de circulation BUS
- Sens de circulation VL
- Accès charretière