

EXTRAIT DU REGISTRE DES DELIBERATIONS DU CONSEIL COMMUNAUTAIRE DU 15 DECEMBRE 2022

Le Conseil communautaire de la Communauté urbaine Grand Paris Seine et Oise, légalement convoqué le 09/12/2022, s'est réuni au Théâtre de la Nacelle, en séance publique, sous la présidence de ZAMMIT-POPESCU Cécile, Président.

OBJET DE LA DELIBERATION		
ZONAGE D'ASSAINISSEMENT DES COMMUNES DES ALLUETS-LE-ROI, MORAINVILLIERS ET ORGEVAL APRES ENQUETE PUBLIQUE		
<u>Date d'affichage de la convocation</u> 09/12/2022	<u>Date d'affichage de la délibération</u> 19/12/2022	<u>Secrétaire de séance</u> BREARD Jean-Claude

Etaient présents : 102

AIT Eddie, ALAVI Laurence, AUFRECHTER Fabien, BARRON Philippe, BERMANN Clara, BERTRAND Alain, BISCHEROUR Albert, BLONDEL Mireille, BOURSALI Karim, BOUTON Rémy, BREARD Jean-Claude, BROSSE Laurent, CALLONNEC Gaël, CHAMPAGNE Stéphan, CHARNALLET Hervé, COGNET Raphaël, COLLADO Pascal, CONTE Karine, CORBINAUD Fabien, DAZELLE François, DEBRAY-GYRARD Annie, DE LAURENS Benoît, DE PORTES Sophie, DELRIEU Christophe, DEVEZE Fabienne, DI BERNARDO Maryse, DIOP Ibrahima, DUBERNARD Marie-Christine, DUMOULIN Cécile, DUMOULIN Pierre-Yves, EL ASRI Sabah, EL BELLAJ Jamila, FAVROU Paulette, FONTAINE Franck, GARAY François, GIRAUD Lionel, GODARD Carole, GRIMAUD Lydie, GUIDECOQ Christine, GUILLAUME Cédric, HAMARD Patricia, HERVIEUX Edwige, HERZ Marc, HONORE Marc, HOULLIER Véronique, JAUNET Suzanne, JEANNE Stéphane, JOSSEAUME Dominique, JUMEAUCOURT Philippe, KAUFFMANN Karine, KHARJA Latifa, KONKI Nicole, LAIGNEAU Jean-Pierre, LANGLOIS Jean-Claude, LAVANCIER Sébastien, LAVIGOGNE Jacky, LEBOUIC Michel, LECOLE Gilles, LEFRANC Christophe, LE GOFF Séverine, LEMARIE Lionel, LITTIERE Mickaël, LONGEAULT François, MACKOWIAK Ghyslaine, MADEC Isabelle, MARIAGE Joël, MARTINEZ Didier, MEMISOGLU Ergin, MERY Françoise-Guylaine, MEUNIER Patrick, MOISAN Bernard, MONNIER Georges, MONTANGERAND Thierry, MOREAU Jean-Marie, MOUTENOT Laurent, MULLER Guy, NAUTH Cyril, NICOLAS Christophe, OLIVIER Sabine, OURS-PRISBIL Gérard, PELATAN Gaëlle, PERRON Yann, PERSIL Albert, PIERRET Dominique, PLACET Evelyne, POYER Pascal, PRELOT Charles, QUIGNARD Martine, REBREYEND Marie-Claude, REYNAUD-LEGER Jocelyne, RIOU Hervé, RIPART Jean-Marie, SAINZ Luis, SANTINI Jean-Luc, TANGUY Jacques, TELLIER Martine, TURPIN Dominique, VOILLOT Bérengère, WASTL Lionel, WOTIN Maël, ZAMMIT-POPESCU Cécile, ZUCCARELLI Fabrice

Formant la majorité des membres en exercice (142)

Absent(s) représenté(s) : 28

AOUN Cédric a donné pouvoir à DE LAURENS Benoît
ARENOU Catherine a donné pouvoir à LONGEAULT François
AUJAY Nathalie a donné pouvoir à EL BELLAJ Jamila
BORDG Michaël a donné pouvoir à BERMANN Clara
BOURE Denis a donné pouvoir à HAMARD Patricia
DANFAKHA Papa-Waly a donné pouvoir à BISCHEROUR Albert
DE JESUS PEDRO Nelson a donné pouvoir à MONTANGERAND Thierry
DEBUISSER Michèle a donné pouvoir à CONTE Karine
DIOP Dieynaba a donné pouvoir à SAINZ Luis
DOS SANTOS Sandrine a donné pouvoir à GUILLAUME Cédric
JOREL Thierry a donné pouvoir à WOTIN Maël
KERIGNARD Sophie a donné pouvoir à VOILLOT Bérengère
MALAIS Anne-Marie a donné pouvoir à PERRON Yann
MARTIN Nathalie a donné pouvoir à CALLONNEC Gaël
MAUREY Daniel a donné pouvoir à FONTAINE Franck
MELSENS Olivier a donné pouvoir à GODARD Carole
MERY Philippe a donné pouvoir à OLIVIER Sabine
NEDJAR Djamel a donné pouvoir à MACKOWIAK Ghyslaine

NICOT Jean-Jacques a donné pouvoir à MEUNIER Patrick
PEULVAST-BERGEAL Annette a donné pouvoir à BLONDEL Mireille
PHILIPPE Carole a donné pouvoir à SANTINI Jean-Luc
POURCHE Fabrice a donné pouvoir à PIERRET Dominique
PRIMAS Sophie a donné pouvoir à LECOLE Gilles
SATHOUD Félicité a donné pouvoir à LITTIERE Mickaël
SIMON Josiane a donné pouvoir à REBREYEND Marie-Claude
SMAANI Aline a donné pouvoir à LEFRANC Christophe
VIREY Louis-Armand a donné pouvoir à GIRAUD Lionel
VOYER Jean-Michel a donné pouvoir à LAVANCIER Sébastien

Absent(s) non représenté(s) : 4

AMARA Sonia, BENHACOUN Ari, BOUDET Maurice, LEPINTE Fabrice

Absent(s) non excusé(s) : 7

ANCELOT Serge, BEGUIN Gérard, BRUSSEAUX Pascal, CHARBIT Jean-Christophe, DAMERGY Sami, DAUGE Patrick, KOENIG-FILISIKA Honorine

126 POUR :

AIT Eddie, ALAVI Laurence, AOUN Cédric, ARENOU Catherine, AUFRECHTER Fabien, AUJAY Nathalie, BARRON Philippe, BERMANN Clara, BERTRAND Alain, BISCHEROUR Albert, BLONDEL Mireille, BORDG Michaël, BOURE Denis, BOURSALI Karim, BOUTON Rémy, BREARD Jean-Claude, BROUSSE Laurent, CALLONNEC Gaël, CHAMPAGNE Stéphan, CHARNALLET Hervé, COLLADO Pascal, CONTE Karine, CORBINAUD Fabien, DANFAKHA Papa-Waly, DAZELLE François, DEBRAY-GYRARD Annie, DE JESUS PEDRO Nelson, DE LAURENS Benoît, DE PORTES Sophie, DELRIEU Christophe, DEVEZE Fabienne, DI BERNARDO Maryse, DIOP Dieynaba, DIOP Ibrahima, DOS SANTOS Sandrine, DUBERNARD Marie-Christine, DUMOULIN Cécile, DUMOULIN Pierre-Yves, EL BELLAJ Jamila, FAVROU Paulette, FONTAINE Franck, GARAY François, GIRAUD Lionel, GODARD Carole, GRIMAUD Lydie, GUIDECOQ Christine, GUILLAUME Cédric, HAMARD Patricia, HERVIEUX Edwige, HERZ Marc, HONORE Marc, HOULLIER Véronique, JAUNET Suzanne, JEANNE Stéphane, JOREL Thierry, JOSSEAUME Dominique, JUMEAUCOURT Philippe, KAUFFMANN Karine, KERIGNARD Sophie, KONKI Nicole, LAIGNEAU Jean-Pierre, LANGLOIS Jean-Claude, LAVANCIER Sébastien, LAVIGOGNE Jacky, LEBouc Michel, LECOLE Gilles, LEFRANC Christophe, LE GOFF Séverine, LEMARIE Lionel, LITTIERE Mickaël, LONGEAULT François, MACKOWIAK Ghyslaine, MADEC Isabelle, MALAIS Anne-Marie, MARIAGE Joël, MARTIN Nathalie, MARTINEZ Didier, MAUREY Daniel, MELSENS Olivier, MEMISOGLU Ergin, MERY Françoise-Guylaine, MERY Philippe, MEUNIER Patrick, MOISAN Bernard, MONNIER Georges, MONTANGERAND Thierry, MOREAU Jean-Marie, MOUTENOT Laurent, MULLER Guy, NAUTH Cyril, NEDJAR Djamel, NICOLAS Christophe, NICOT Jean-Jacques, OLIVIER Sabine, OURSPRISBIL Gérard, PELATAN Gaëlle, PEULVAST-BERGEAL Annette, PERRON Yann, PERSIL Albert, PHILIPPE Carole, PIERRET Dominique, POURCHE Fabrice, PLACET Evelyne, POYER Pascal, PRELOT Charles, PRIMAS Sophie, REBREYEND Marie-Claude, REYNAUD-LEGER Jocelyne, RIOU Hervé, RIPART Jean-Marie, SAINZ Luis, SANTINI Jean-Luc, SATHOUD Félicité, SIMON Josiane, SMAANI Aline, TANGUY Jacques, TELLIER Martine, TURPIN Dominique, VIREY Louis-Armand, VOILLOT Bérengère, VOYER Jean-Michel, WASTL Lionel, WOTIN Maël, ZAMMIT-POPESCU Cécile, ZUCCARELLI Fabrice

0 CONTRE :

0 ABSTENTION :

4 NE PREND PAS PART :

COGNET Raphaël, EL ASRI Sabah, KHARJA Latifa, QUIGNARD Martine

EXPOSÉ

Conformément au code général des collectivités territoriales (CGCT), les communes ou leurs établissements publics de coopération intercommunale (EPCI) délimitent, après enquête publique réalisée au titre du chapitre III du titre II du livre I^{er} du code de l'environnement :

1° : les zones d'assainissement collectif où elles sont tenues d'assurer la collecte des eaux usées domestiques et le stockage, l'épuration et le rejet ou la réutilisation de l'ensemble des eaux collectées ;

2° : les zones relevant de l'assainissement non collectif où elles sont tenues d'assurer le contrôle de ces installations et, si elles le décident, le traitement des matières de vidange et, à la demande des propriétaires, l'entretien et les travaux de réalisation et de réhabilitation des installations d'assainissement non collectif ;

3° : les zones où des mesures doivent être prises pour limiter l'imperméabilisation des sols et pour assurer la maîtrise du débit et de l'écoulement des eaux pluviales et de ruissellement ;

4° : les zones où il est nécessaire de prévoir des installations pour assurer la collecte, le stockage éventuel et, en tant que de besoin, le traitement des eaux pluviales et de ruissellement lorsque la pollution qu'elles apportent au milieu aquatique risque de nuire gravement à l'efficacité des dispositifs d'assainissement.

Le schéma directeur d'assainissement réalisé sur le périmètre des communes des Alluets-le-Roi, de Morainvilliers et d'Orgeval a permis de déterminer le projet de zonage.

Ce projet de zonage d'assainissement collectif et non collectif et de zonage pluvial des communes des Alluets-le-Roi, de Morainvilliers et d'Orgeval a été approuvé par délibération du Conseil communautaire du 24 septembre 2020.

Cette proposition de zonage a été soumise à enquête publique, organisée du 1^{er} septembre 2022 au samedi 1^{er} octobre 2022 inclus, à l'issue de laquelle un avis favorable sans réserve a été émis le 17 octobre 2022 par le commissaire enquêteur Monsieur Michel Genesco.

Les plans du projet de zonage sont joints en annexe de la présente délibération.

Il est donc proposé au Conseil communautaire :

- de procéder à l'approbation des plans de zonage d'assainissement collectif et non collectif, ainsi que du zonage pluvial, des communes des Alluets-le-Roi, de Morainvilliers et d'Orgeval,
- d'autoriser le Président à signer tous les documents nécessaires à la mise en œuvre de la présente délibération.

Ceci exposé, il est proposé la délibération suivante :

LE CONSEIL COMMUNAUTAIRE,

VU le code général des collectivités territoriales et notamment ses articles L. 2224-8, L. 2224-10 et R. 2224-8,

VU le code de l'environnement et notamment ses articles L.123-1-A et suivants,

VU les statuts de la Communauté urbaine,

VU l'avis favorable émis par le Conseil communautaire par délibération n°CC_2020-09-24_18 du 24 septembre 2020 sur le projet de zonage,

VU l'avis favorable du 17 octobre 2022 du commissaire enquêteur, M. Michel Genesco désigné par le tribunal administratif de Versailles,

VU les plans du projet de zonage,

VU l'avis favorable émis par la Commission 4 - COM4_Vie quotidienne le 07 décembre 2022,

APRES EN AVOIR DELIBERE,

ARTICLE 1 : APPROUVE les plans de zonage d'assainissement collectif et non collectif, ainsi que du zonage pluvial, des communes des Alluets-le-Roi, de Morainvilliers et d'Orgeval tels qu'annexés à la présente délibération.

ARTICLE 2 : AUTORISE le Président à signer tous les documents nécessaires à la mise en œuvre de la présente délibération.

Délibéré en séance les jour, mois et an susdits.

Acte publié ou notifié le : 19/12/2022

Transmis et reçu à la Sous-Préfecture de Mantes-la-Jolie, le : 19/12/2022

Exécutoire le : 19/12/2022

(Articles L. 2131-1 et L. 5211-3 du Code Général des Collectivités Territoriales)

Délai de recours : 2 mois à compter de la date de publication ou de notification



Voie de recours : Tribunal Administratif de Versailles

(Articles R.421-1 et R. 421-5 du Code de Justice Administrative).

POUR EXTRAIT CONFORME,
Aubergenville, le 15 décembre 2022



ZAMMIT-POPESCU Cécile

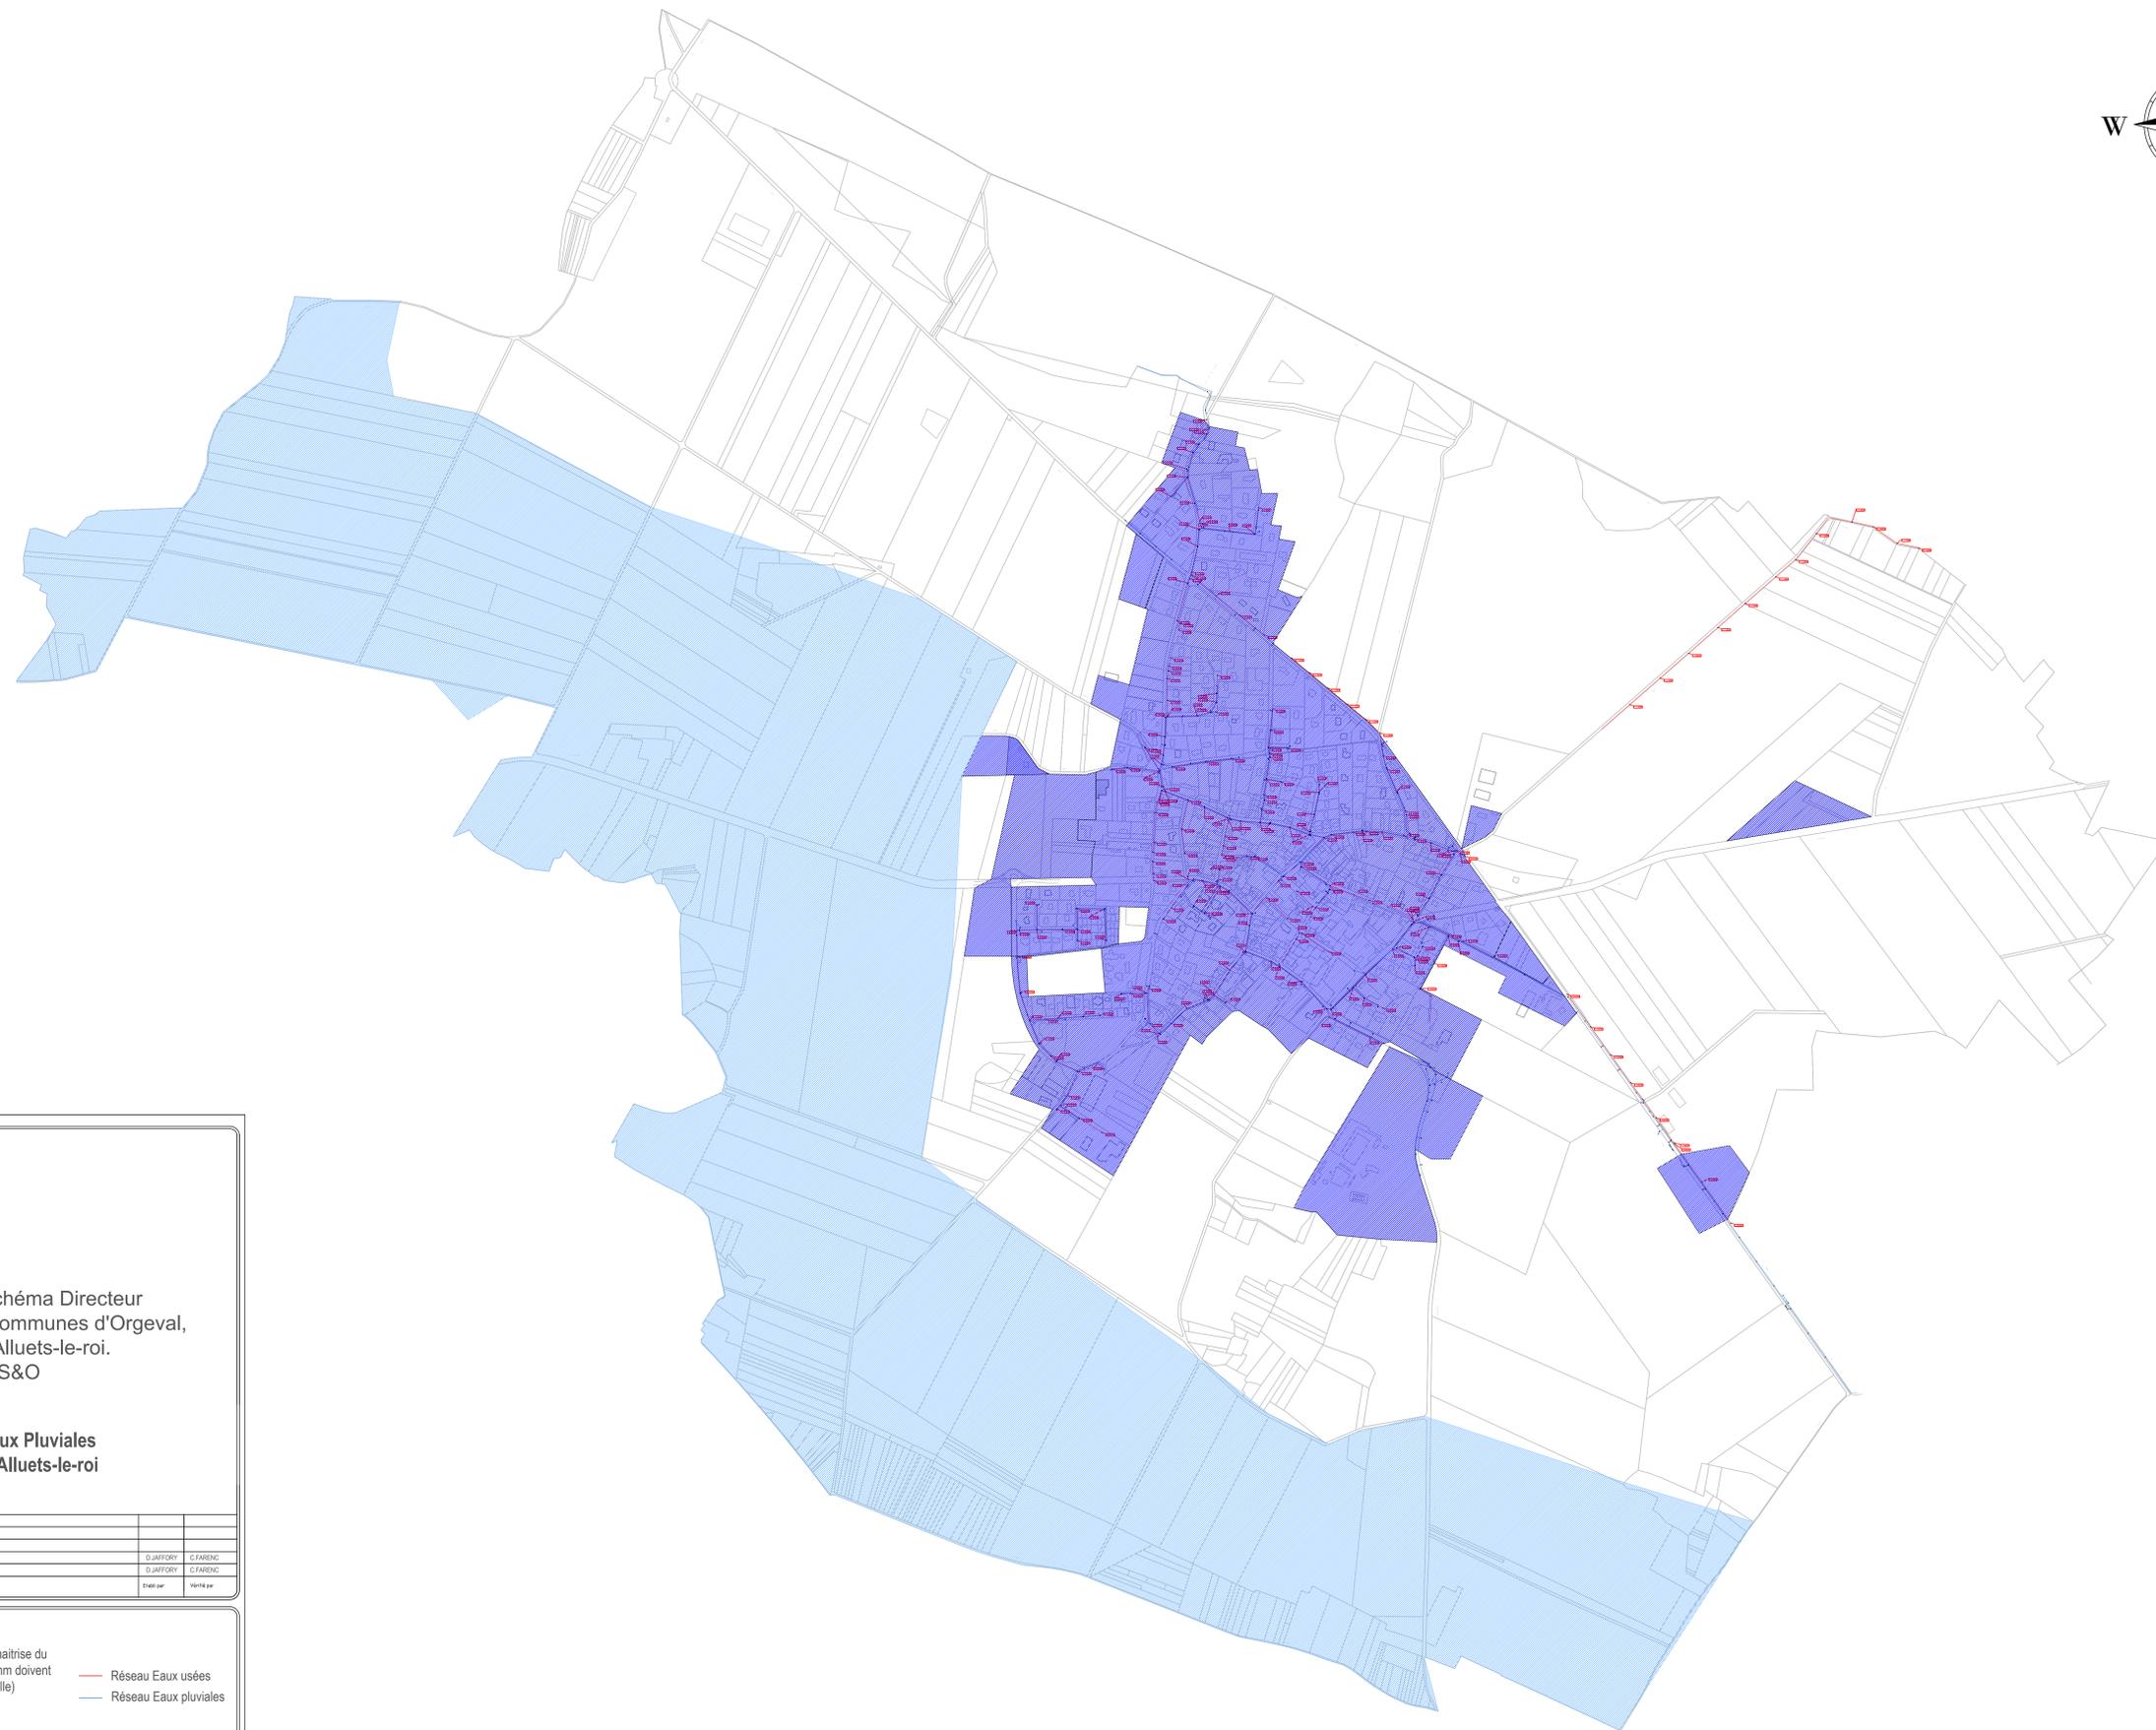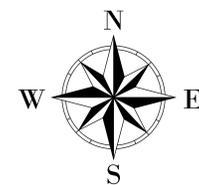

Actualisation du Schéma Directeur
d'Assainissement des communes d'Orgeval,
Morainvilliers, Alluets-le-roi.
CU-GPS&O

Zonage des Eaux Pluviales
commune des Alluets-le-roi

Ind.	Date	Modifications	Établi par	Vérifié par
E				
D				
C				
B	31/08/2020	2e émission	D.JAFFROY	C.FARENG
A	18/06/2020	1re émission	D.JAFFROY	C.FARENG


- Légende**
- Zone urbanisée et urbanisable où une maîtrise du ruissellement est demandée (Les 4ers mm doivent obligatoirement être infiltrés sur la parcelle)
 - SAGE de la Mauldre
 - Réseau Eaux usées
 - Réseau Eaux pluviales

Ce plan est la création de IRIH Ingénieur Conseil. Toute utilisation ou reproduction non autorisée, même partielle, sera poursuivie judiciairement.



Île-de-France
14- 30 rue Alexandre Bât.C
92238 Gennevilliers cedex
Tel : 01 46 88 99 07
Fax 01 46 88 99 91
m@i : ledefrance@irih.fr

ECHELLE :
1/5000e

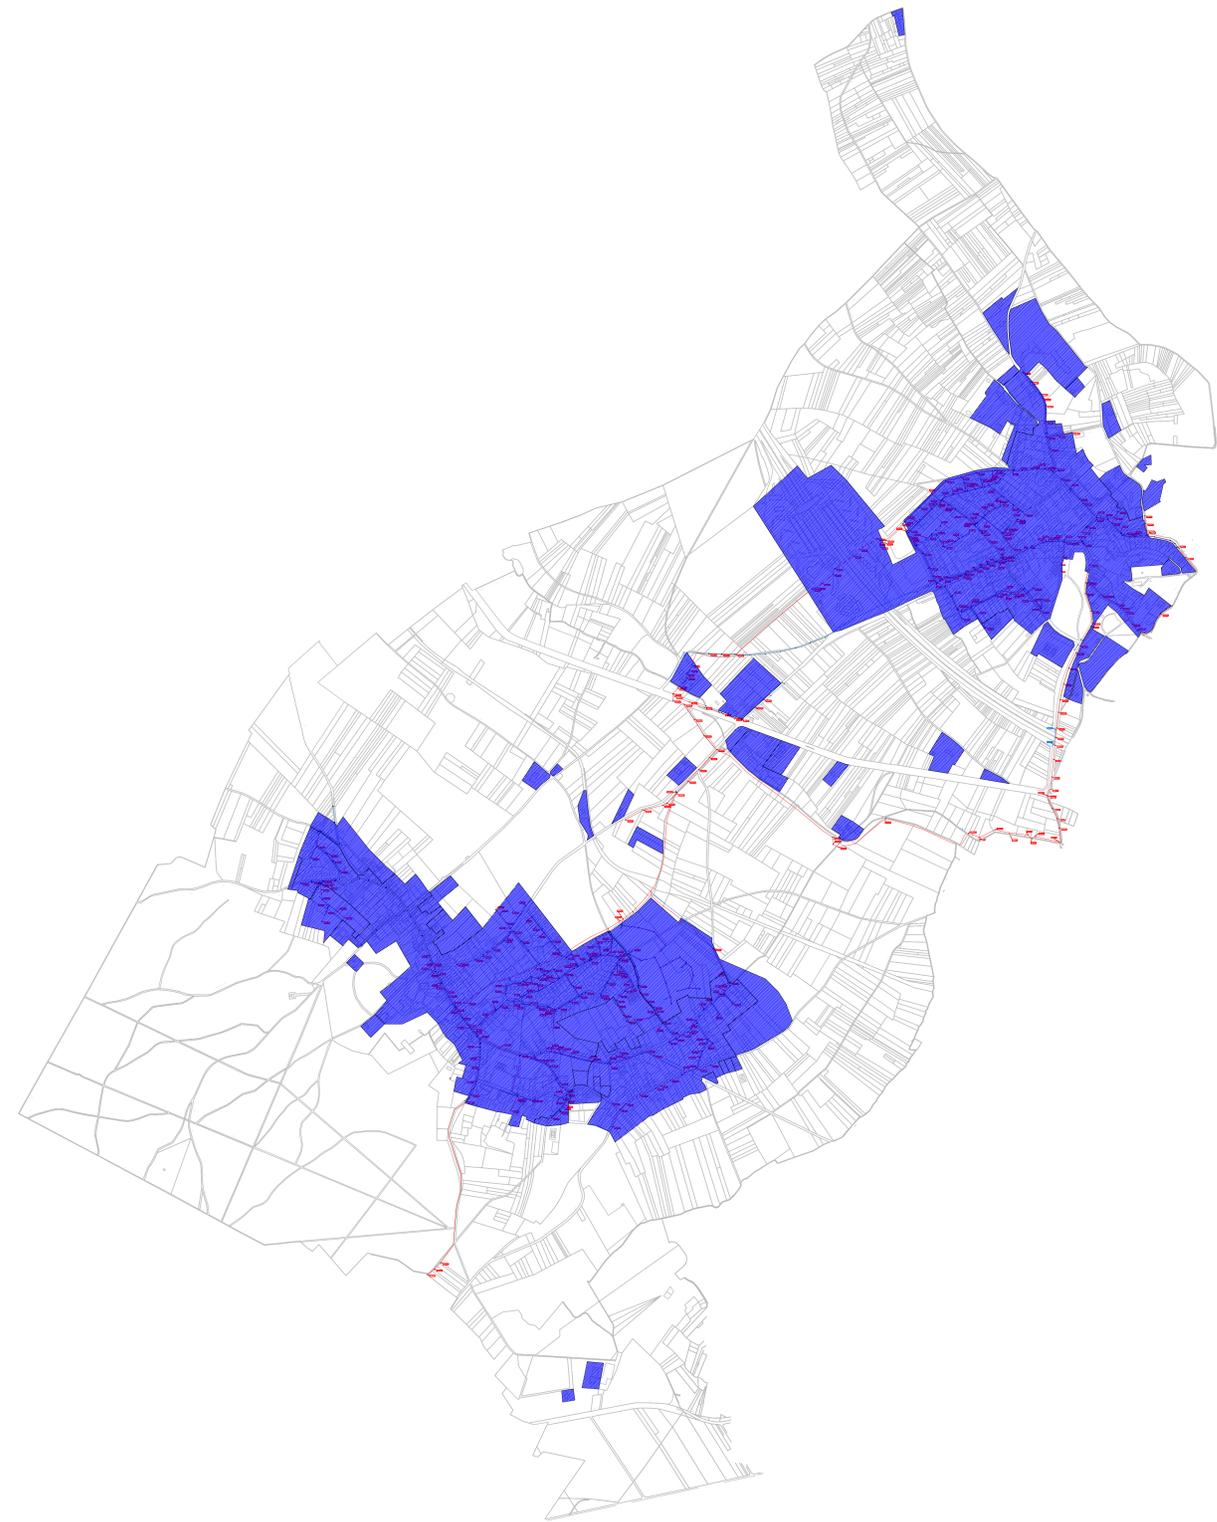



Actualisation du Schéma Directeur
d'Assainissement des communes d'Orgeval,
Morainvilliers, Alluets-le-roi.
CU-GPS&O

Zonage des Eaux Pluviales
Commune de Morainvilliers

Ind.	Date	Modifications	Étab. par	Vérifié par
B	31/08/2020	2e émission	D.JAFFROY	C.FARENC
A	18/06/2020	1e émission	D.JAFFROY	C.FARENC

- Légende**
- Zone urbanisée et urbanisable où une maîtrise du ruissellement est demandée (Les 4ers mm doivent obligatoirement être infiltrés sur la parcelle)
 - Réseau Eaux usées
 - Réseau Eaux pluviales

Ce plan est la création de IRIH Ingénieur Conseil. Toute utilisation ou reproduction non autorisée, même partielle, sera poursuivie judiciairement.

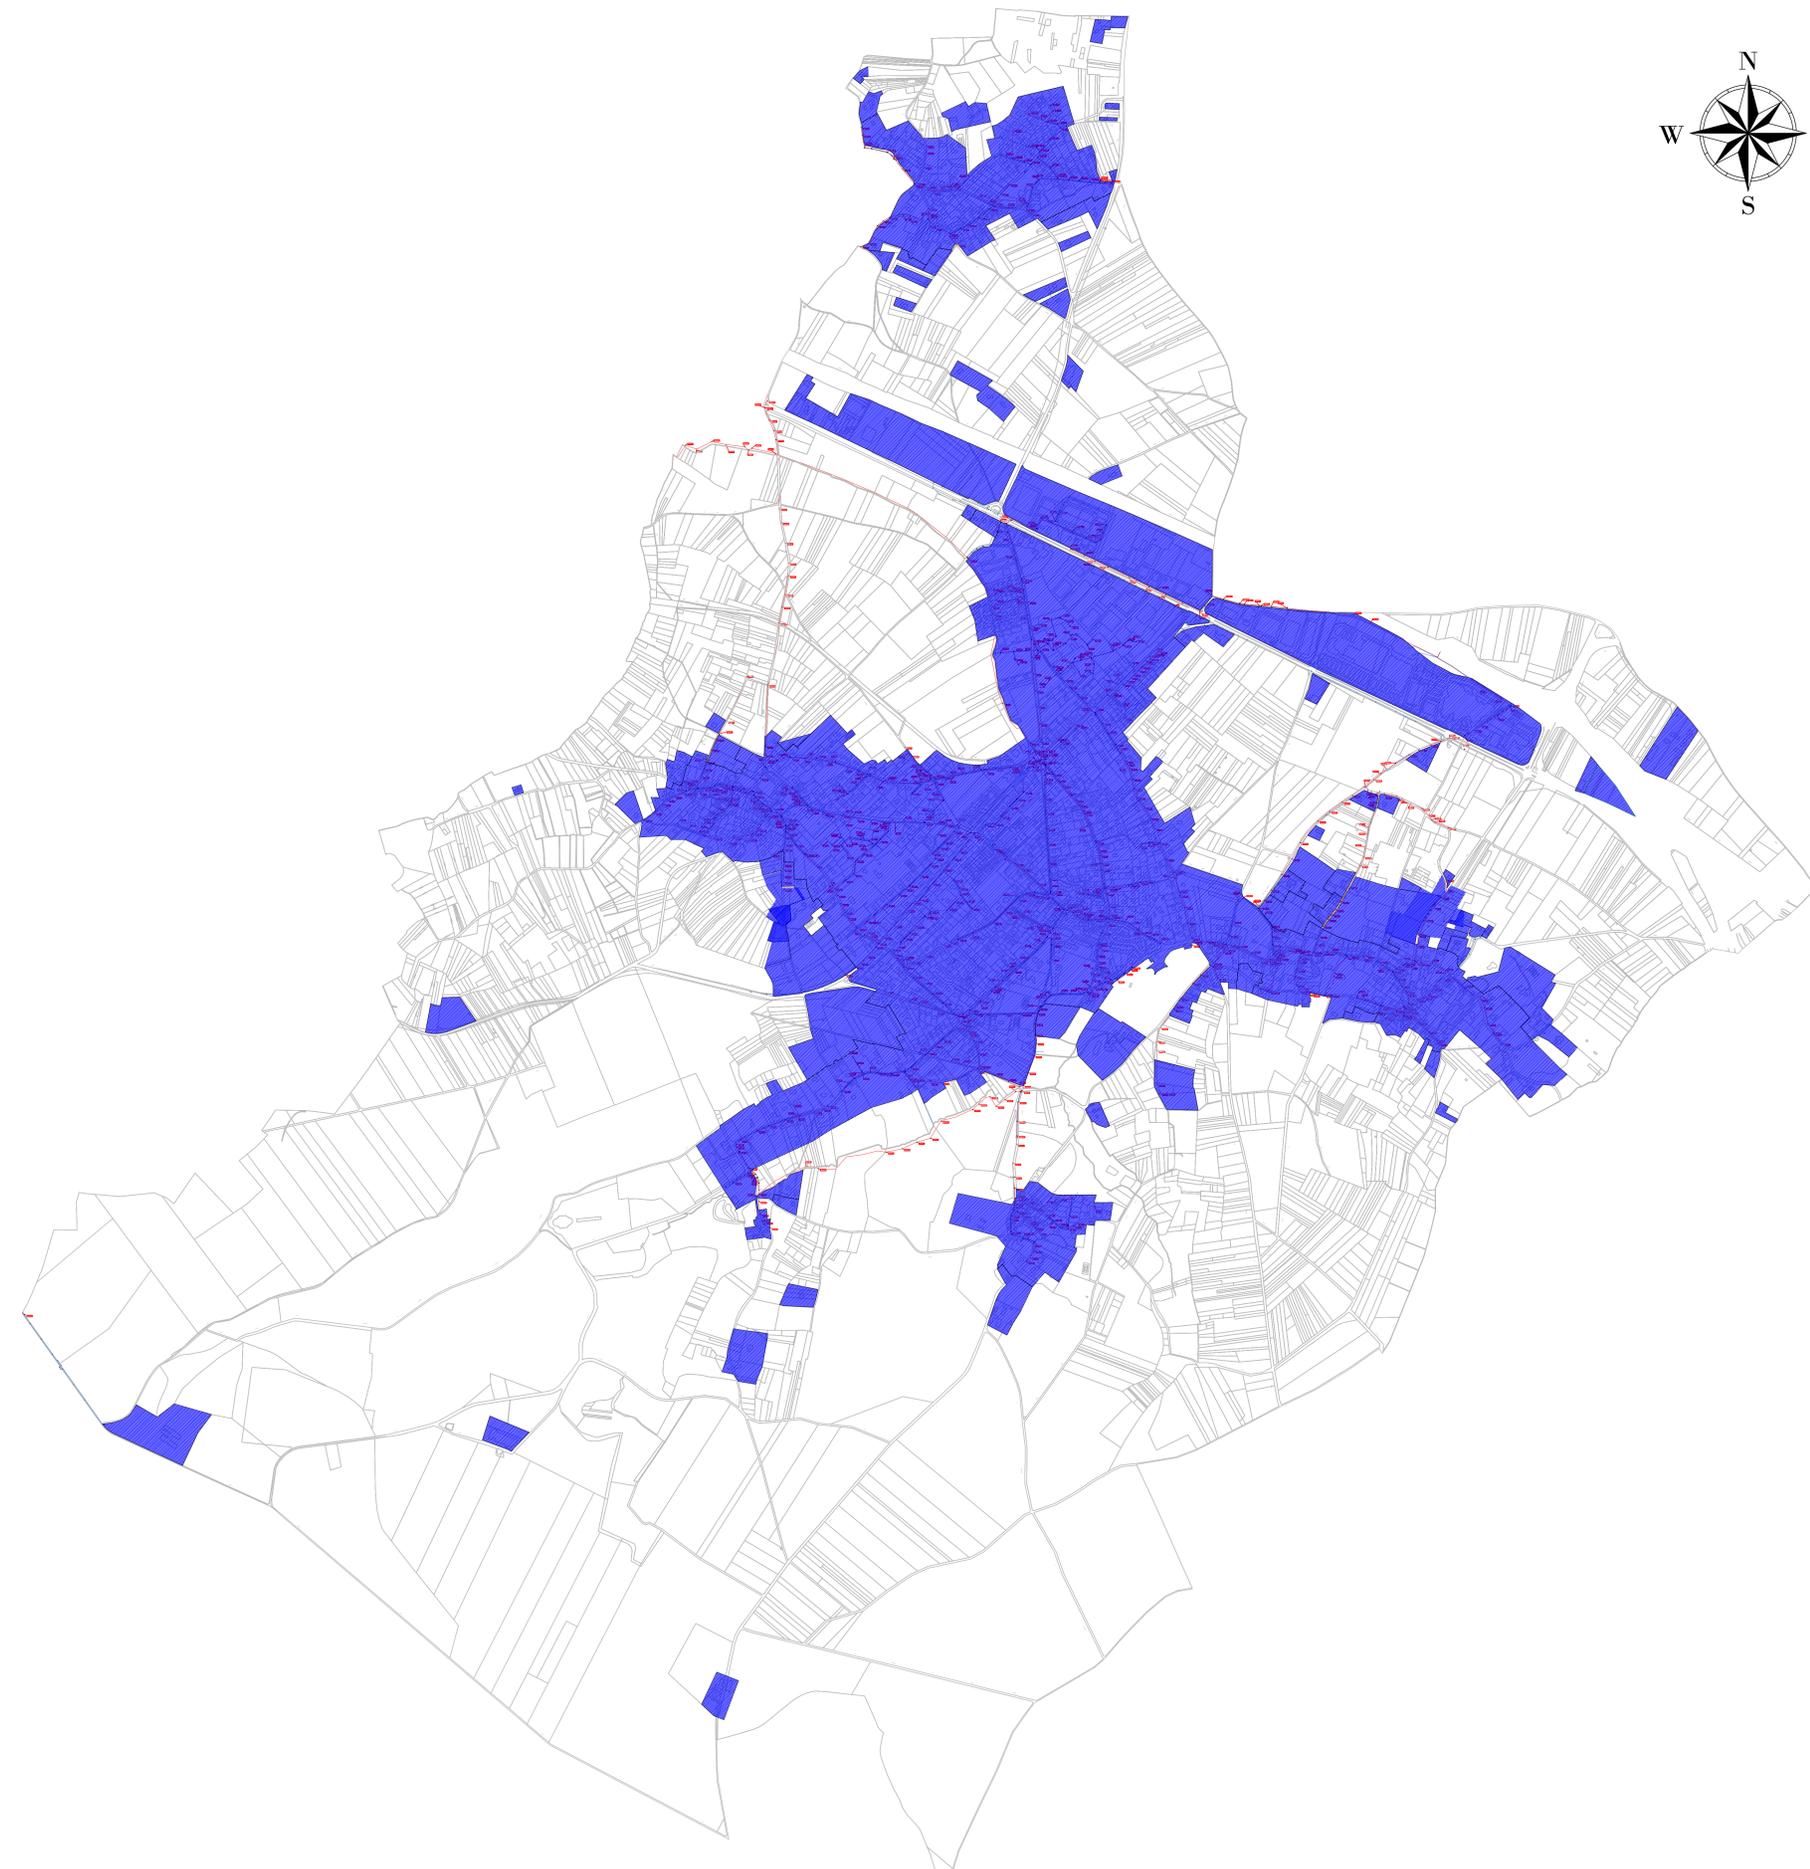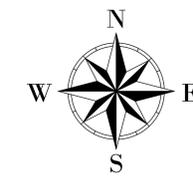

Actualisation du Schéma Directeur
d'Assainissement des communes d'Orgeval,
Morainvilliers, Alluets-le-roi.
CU-GPS&O



Zonage des Eaux Pluviales
Commune d' Orgeval

E				
D				
C				
B	31/08/2020	2e émission	D.JANFROY	C.FARENC
A	18/06/2020	1e émission	D.JANFROY	C.FARENC
Int.	Date	Modifications	Elaboré par	Vérifié par

Légende

- Zone urbanisée et urbanisable où une maîtrise du ruissellement est demandée (Les 4ers mm doivent obligatoirement être infiltrés sur la parcelle)
- Réseau Eaux usées
- Réseau Eaux pluviales

Ce plan est la création de IRH Ingénier Conseil. Toute utilisation ou reproduction non autorisée, même partielle, sera poursuivie judiciairement.

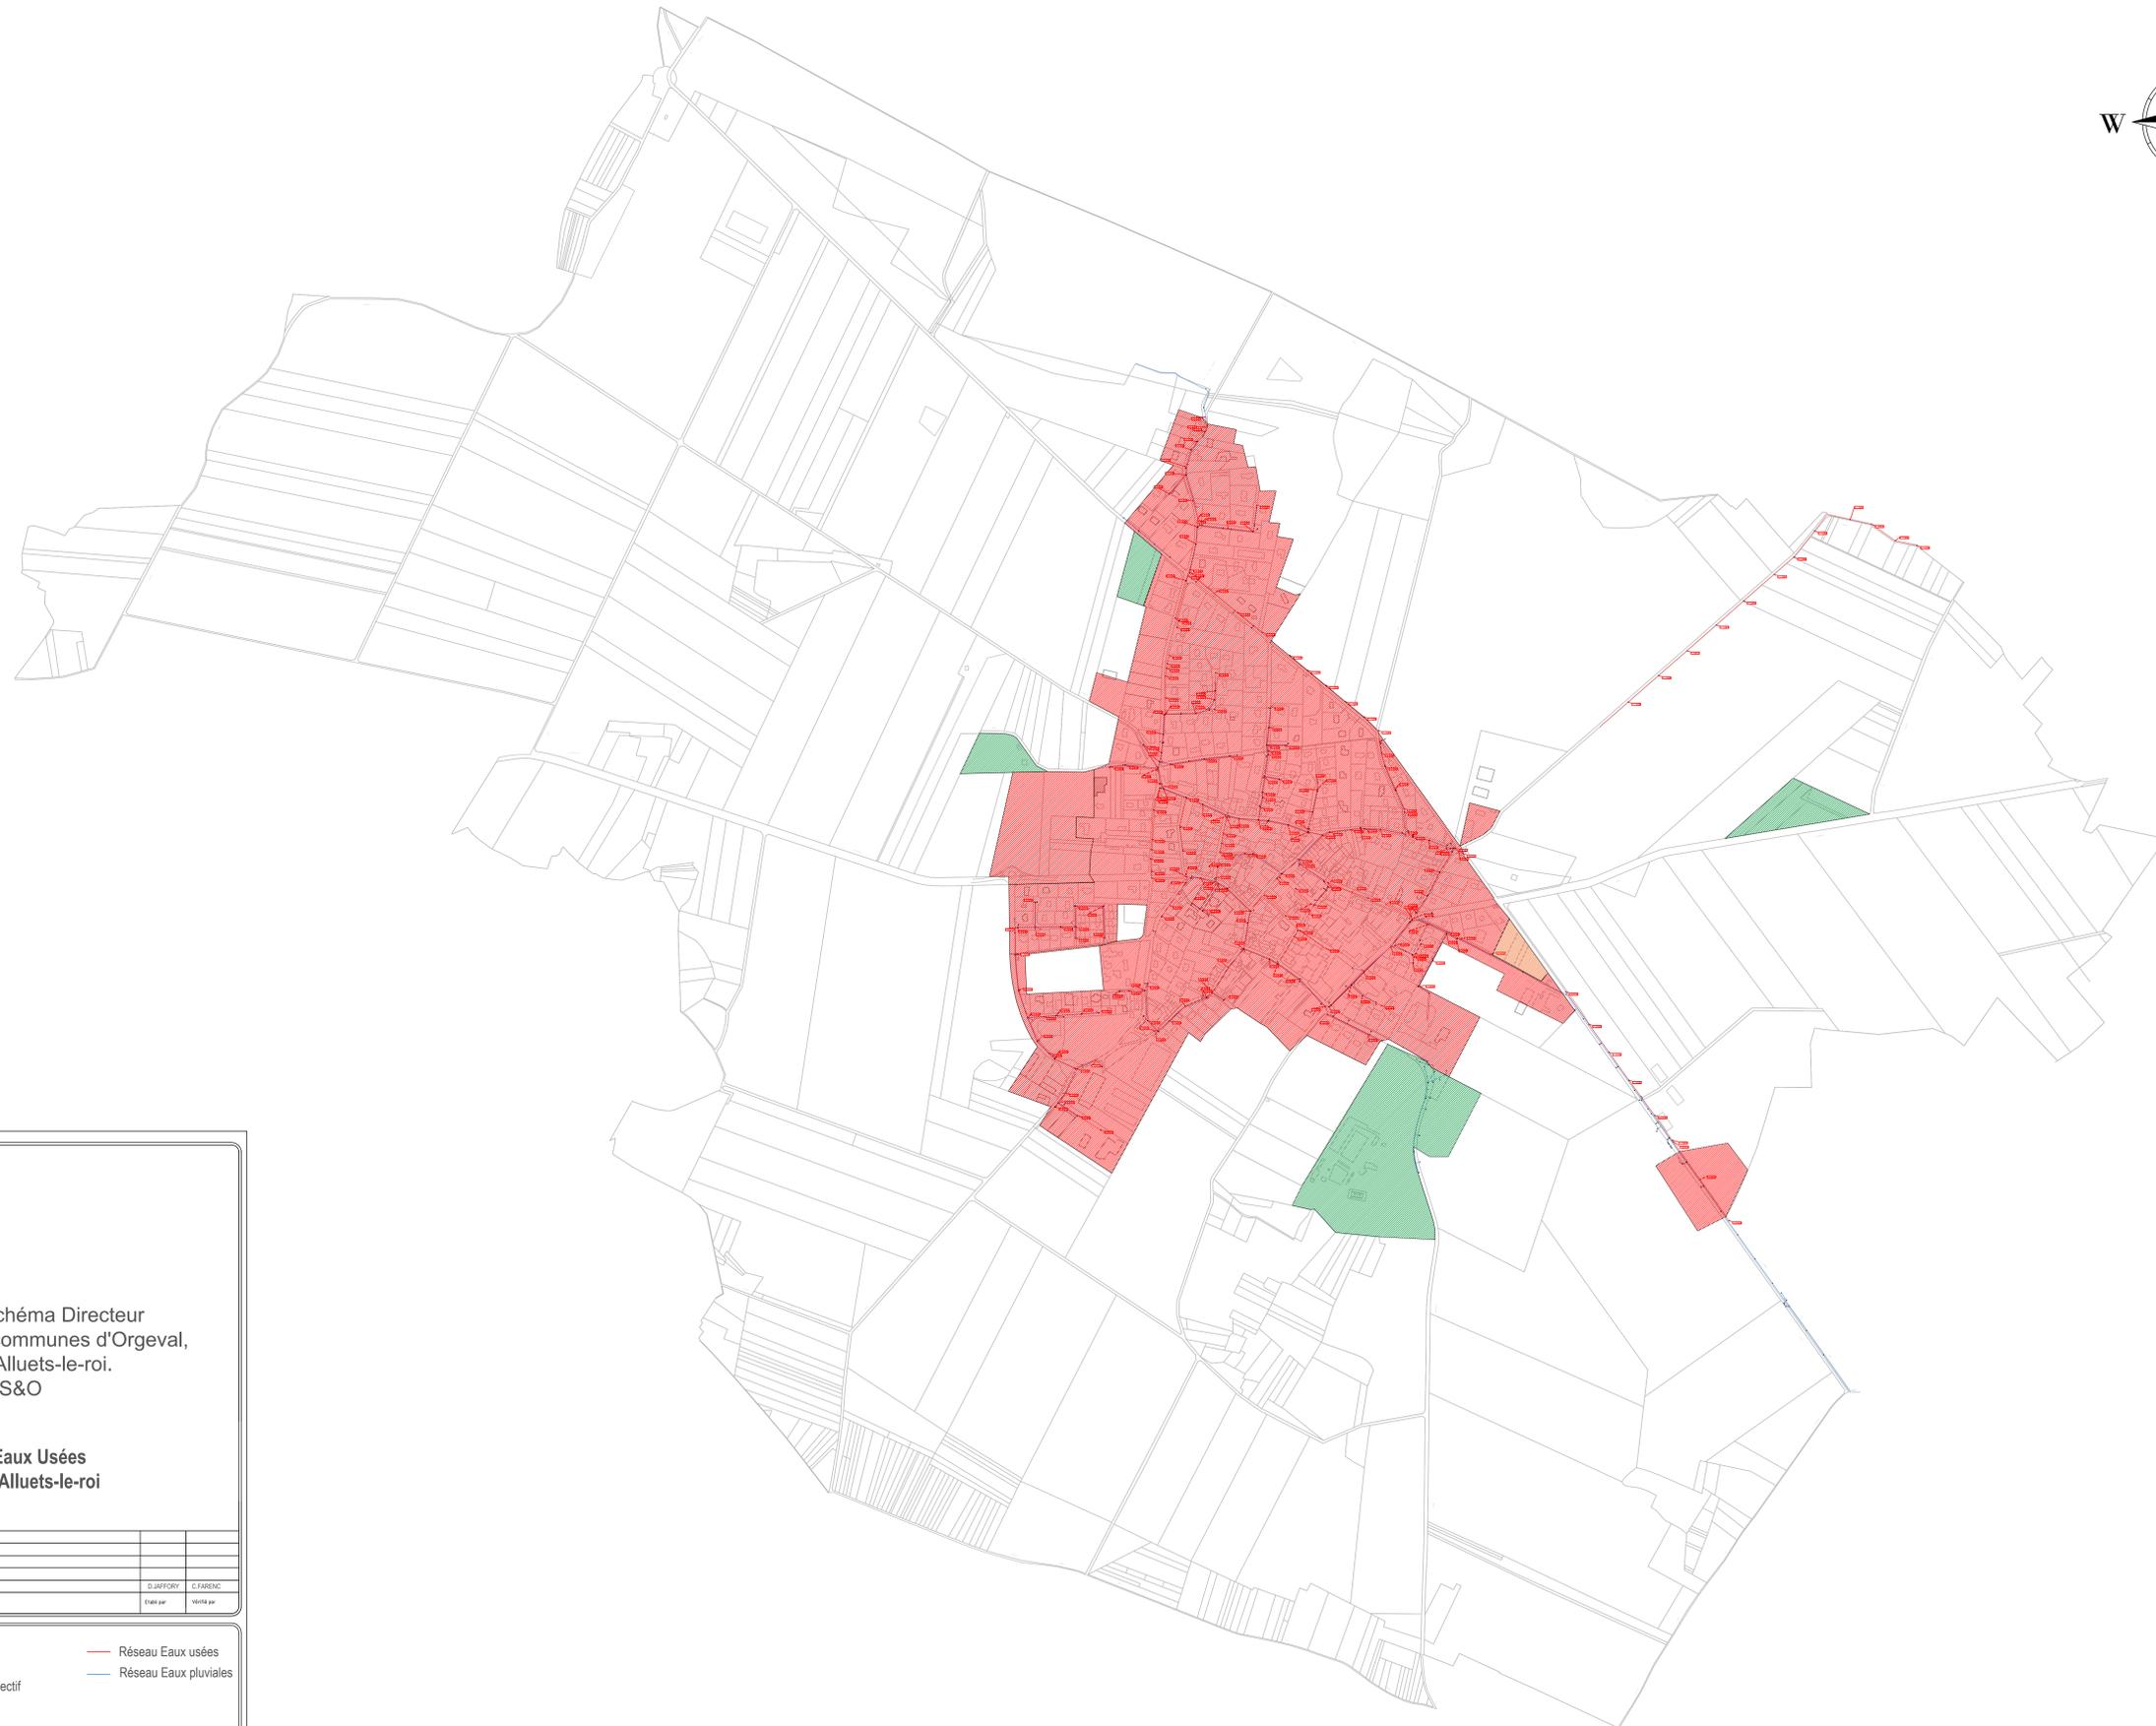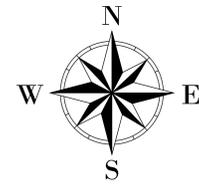

Actualisation du Schéma Directeur
d'Assainissement des communes d'Orgeval,
Morainvilliers, Alluets-le-roi.
CU-GPS&O


Zonage des Eaux Usées
commune des Alluets-le-roi

E					
D					
C					
B					
A	18/06/2020	1 ^{er} émission	D.JAFFROY	E.FARENG	
Ind.	Date	Modifications	Établi par	Vérifié par	

Légende

	Zone d'assainissement collectif		Réseau Eaux usées
	Zone à urbaniser en assainissement collectif		Réseau Eaux pluviales
	Zone en assainissement non collectif		

Ce plan est la création de IRH Ingénierie Conseil. Toute utilisation ou reproduction non autorisée, même partielle, sera poursuivie judiciairement.

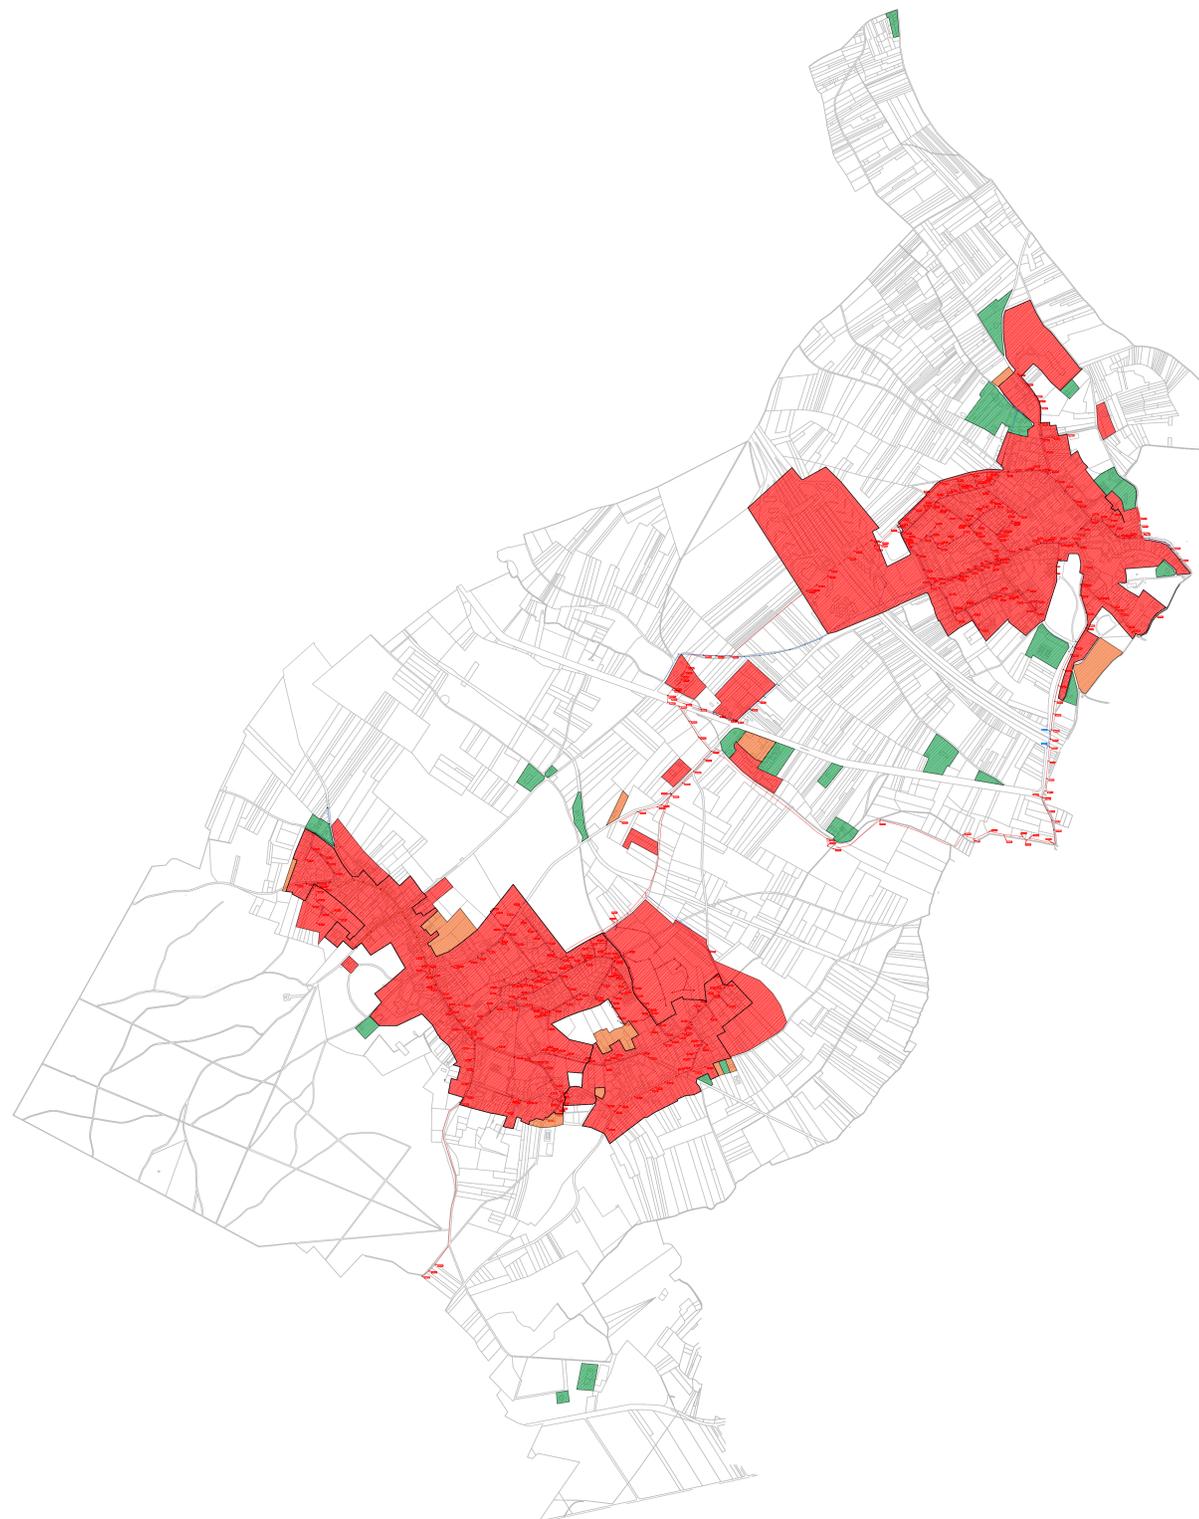



Actualisation du Schéma Directeur
d'Assainissement des communes d'Orgeval,
Morainvilliers, Alluets-le-roi.
CU-GPS&O

Zonage des Eaux Usées
Commune de Morainvilliers

E				
D				
C				
B				
A	18/06/2020	1 ^{re} émission	D.JAFFROY	C.FARENC
Ind.	Date	Modifications	Fait par	Vérifié par

- Légende**
- Zone d'assainissement collectif
 - Zone à urbaniser en assainissement collectif
 - Zone en assainissement non collectif
 - Réseau Eaux usées
 - Réseau Eaux pluviales

Ce plan est la création de l'IRH Ingénieur Conseil. Toute utilisation ou reproduction non autorisée, même partielle, sera poursuivie judiciairement.

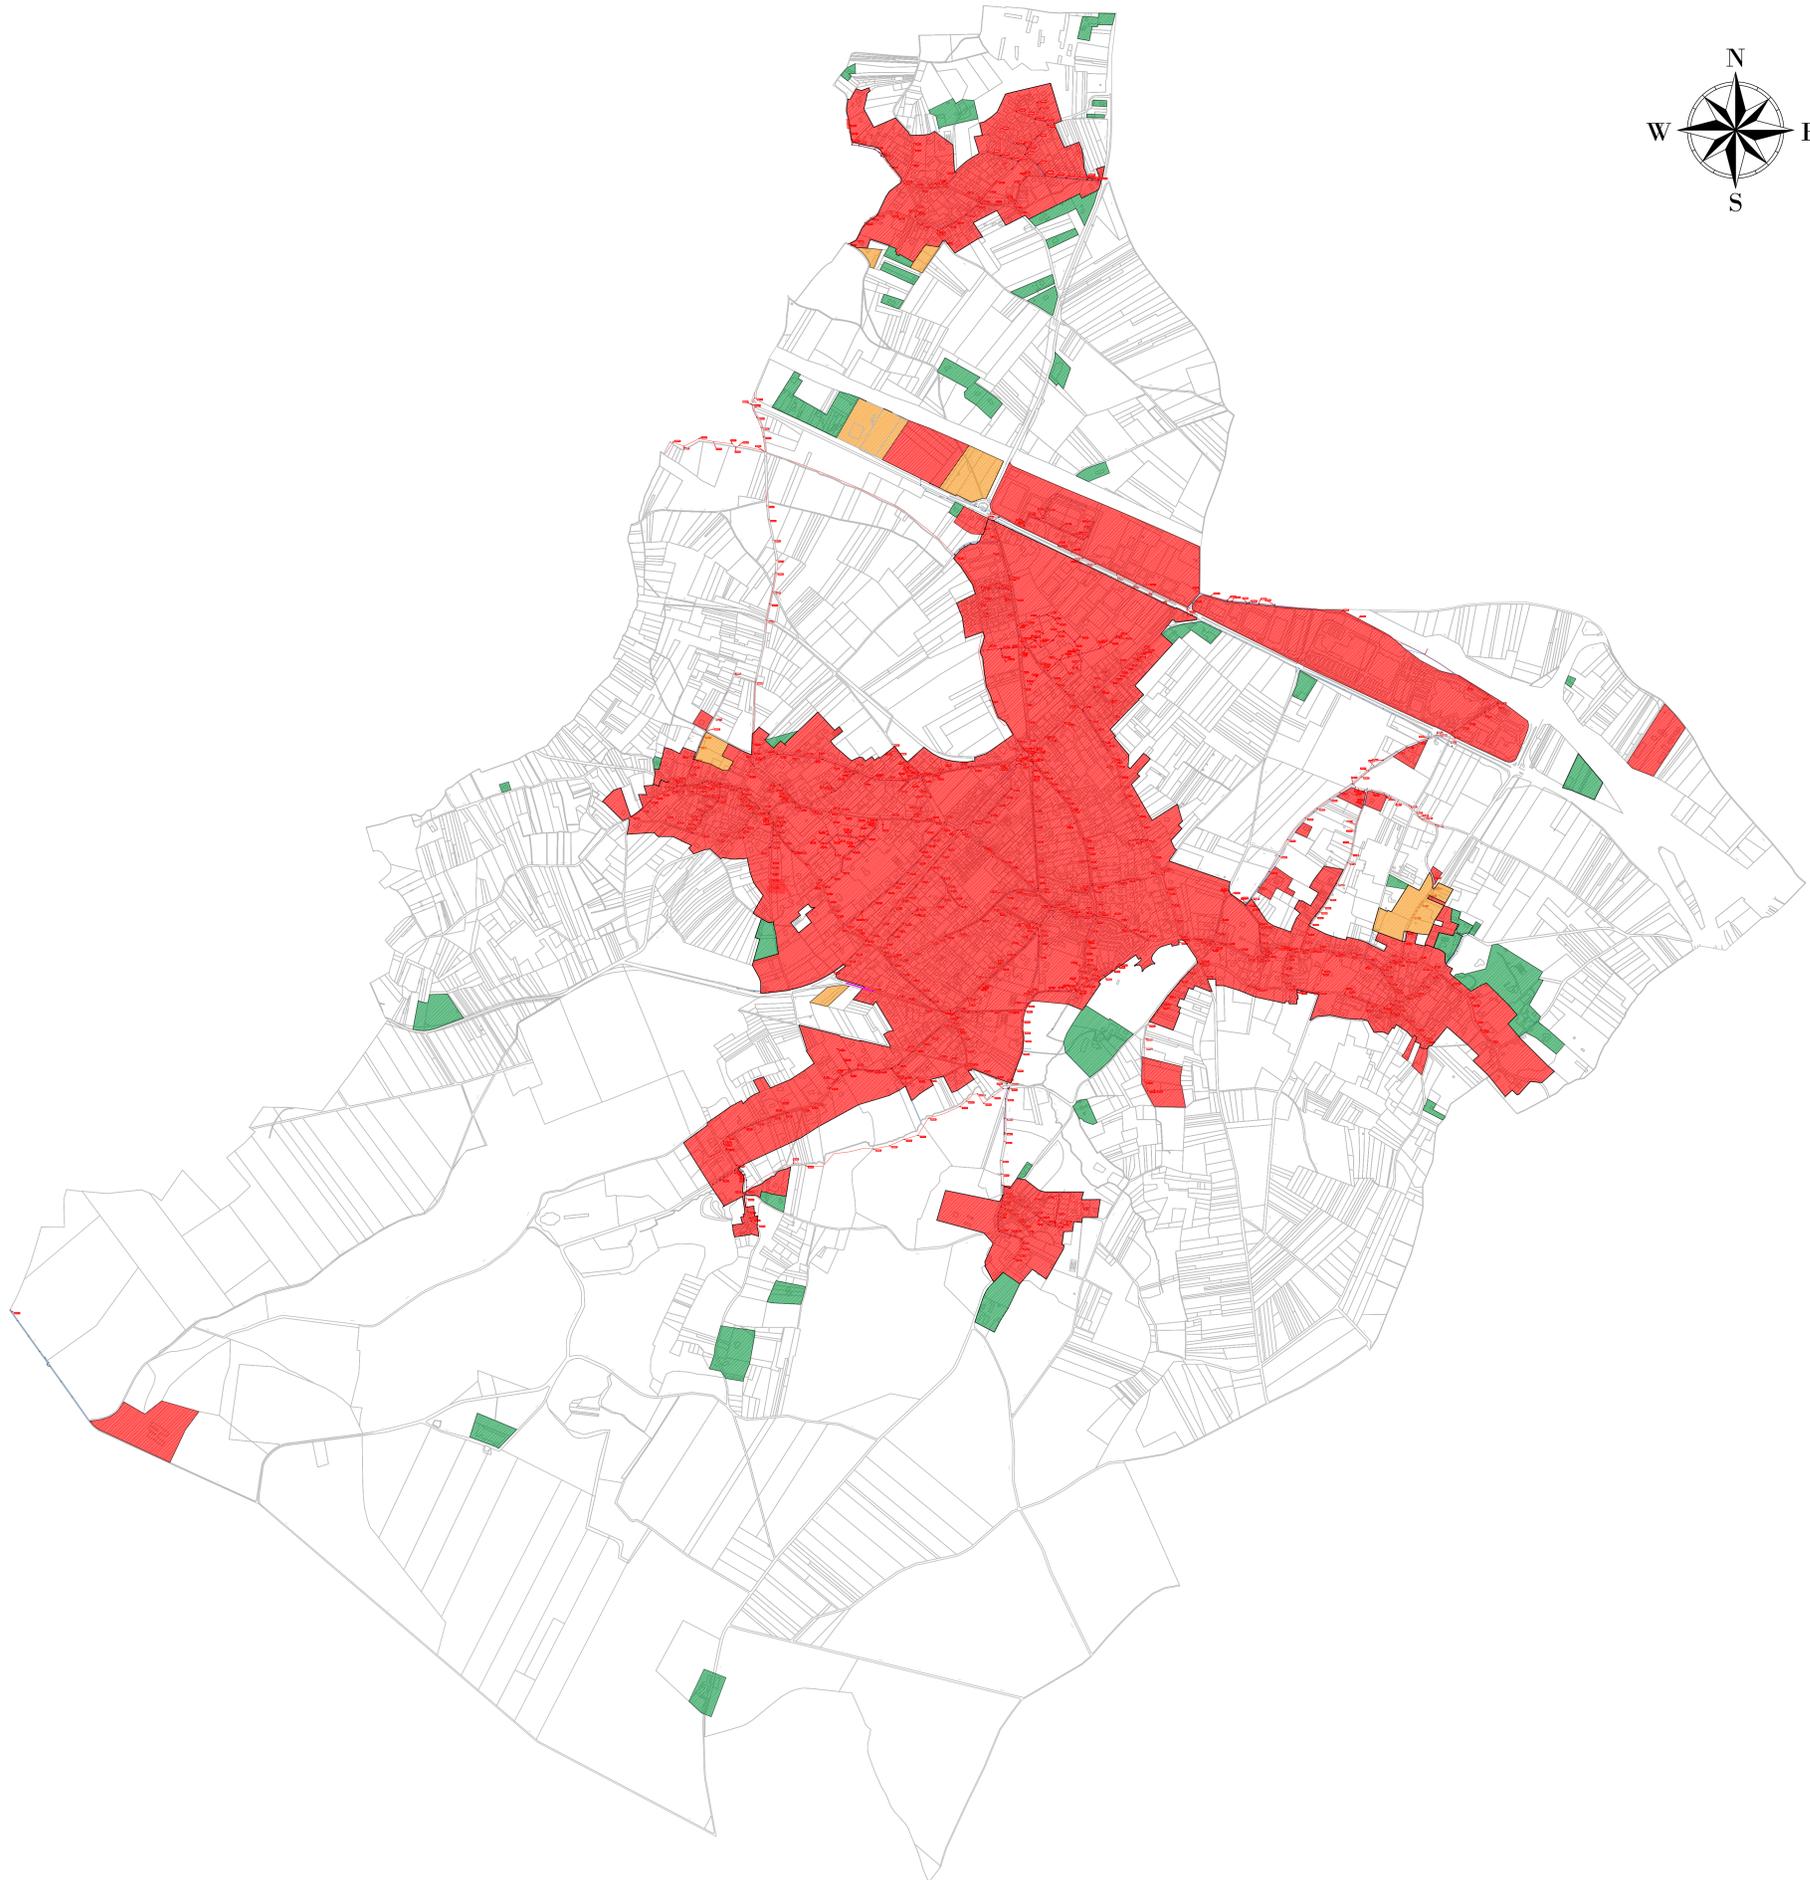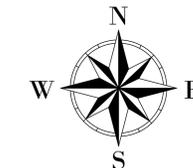

Actualisation du Schéma Directeur
d'Assainissement des communes d'Orgeval,
Morainvilliers, Alluets-le-roi.
CU-GPS&O

Zonage des Eaux Usées
Commune d' Orgeval

E					
D					
C					
B					
A	18/06/2020	1 ^{re} émission	D.JAFFROY	C.FARENC	
Ind.	Date	Modifications	Établi par	Vérifié par	

- Légende**
- Zone d'assainissement collectif
 - Zone à urbaniser en assainissement collectif
 - Zone en assainissement non collectif
 - Extension du réseau EU
 - Réseau Eaux usées
 - Réseau Eaux pluviales

Ce plan est la création de l'IRH Ingénieur Conseil. Toute utilisation ou reproduction non autorisée, même partielle, sera poursuivie judiciairement.