



**Agence YVELINES**  
 1, rue Hippolyte Mège-Mouriès  
 78120 RAMBOUILLET  
 Tél. 01 34 57 17 17  
 Fax. 01 34 57 17 19  
 yvelines@tge.fr  
 RESPONSABLE : EDOUARD NOEL  
 INSCRIPTION A L'ORDRE SOUS LE N°05993




**CLIENT**  
 Communauté Urbaine  
 Grand Paris Seine & Oise  
 Immeuble Autoneum  
 Rue des Chevries  
 78410 AUBERGENVILLE

Affaire n° R20054

Département des Yvelines (78)  
 Ville des MUREAUX  
 Avenu Paul Raoult

**PLAN DE SERVITUDES**

Echelle : 1/200

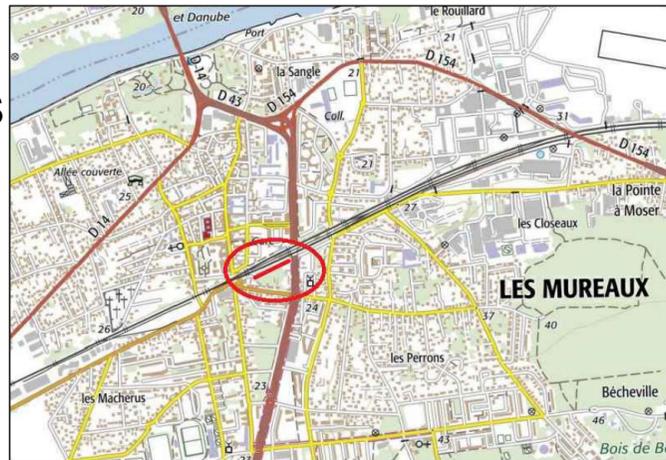

| INDICE | DATE       | MODIFICATIONS  | DESSINE PAR | VERIFIE PAR |
|--------|------------|--|-------------|-------------|
| A      | 19/03/2024 | Relevés effectués en octobre 2019 - Intégration des réseaux d'assainissement | JPT         | EN          |
| B      | 23/05/2024 | Modificatif du tracé EP  | JPT         | EN          |

**OBSERVATIONS & NOTAS**

Système de coordonnées planimétriques : RGF93-CC49.

La précision des données numériques dépend de l'échelle graphique pour laquelle le plan a été établi. Ces précisions respectent les décrets réglementant notre profession et sont conformes aux tolérances dictées par l'Ordre des Géomètres Experts.



Référence fichier : 20054-SERVITUDE-Ind (B)-v23m.dwg  
 Relevés effectués en octobre 2019

