
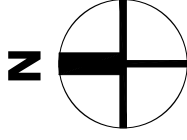


--- Cadastre existant

▨ Foncier à rétrocéder

Surface foncière: Environ 744 m²
(Sous réserve relevé géométrique précis)

RUE DE LA CHASSE

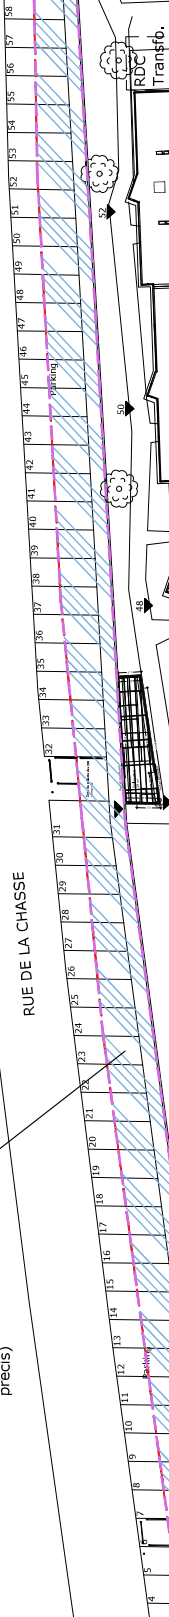

PLAN MASSE PROJETE - 1/500°

CONFLANS SAINT HONORINE - ESQUISSE POUR LA TRANSFORMATION DE SECHIRS EN LOGEMENTS