


PLAN ANNEXE 2

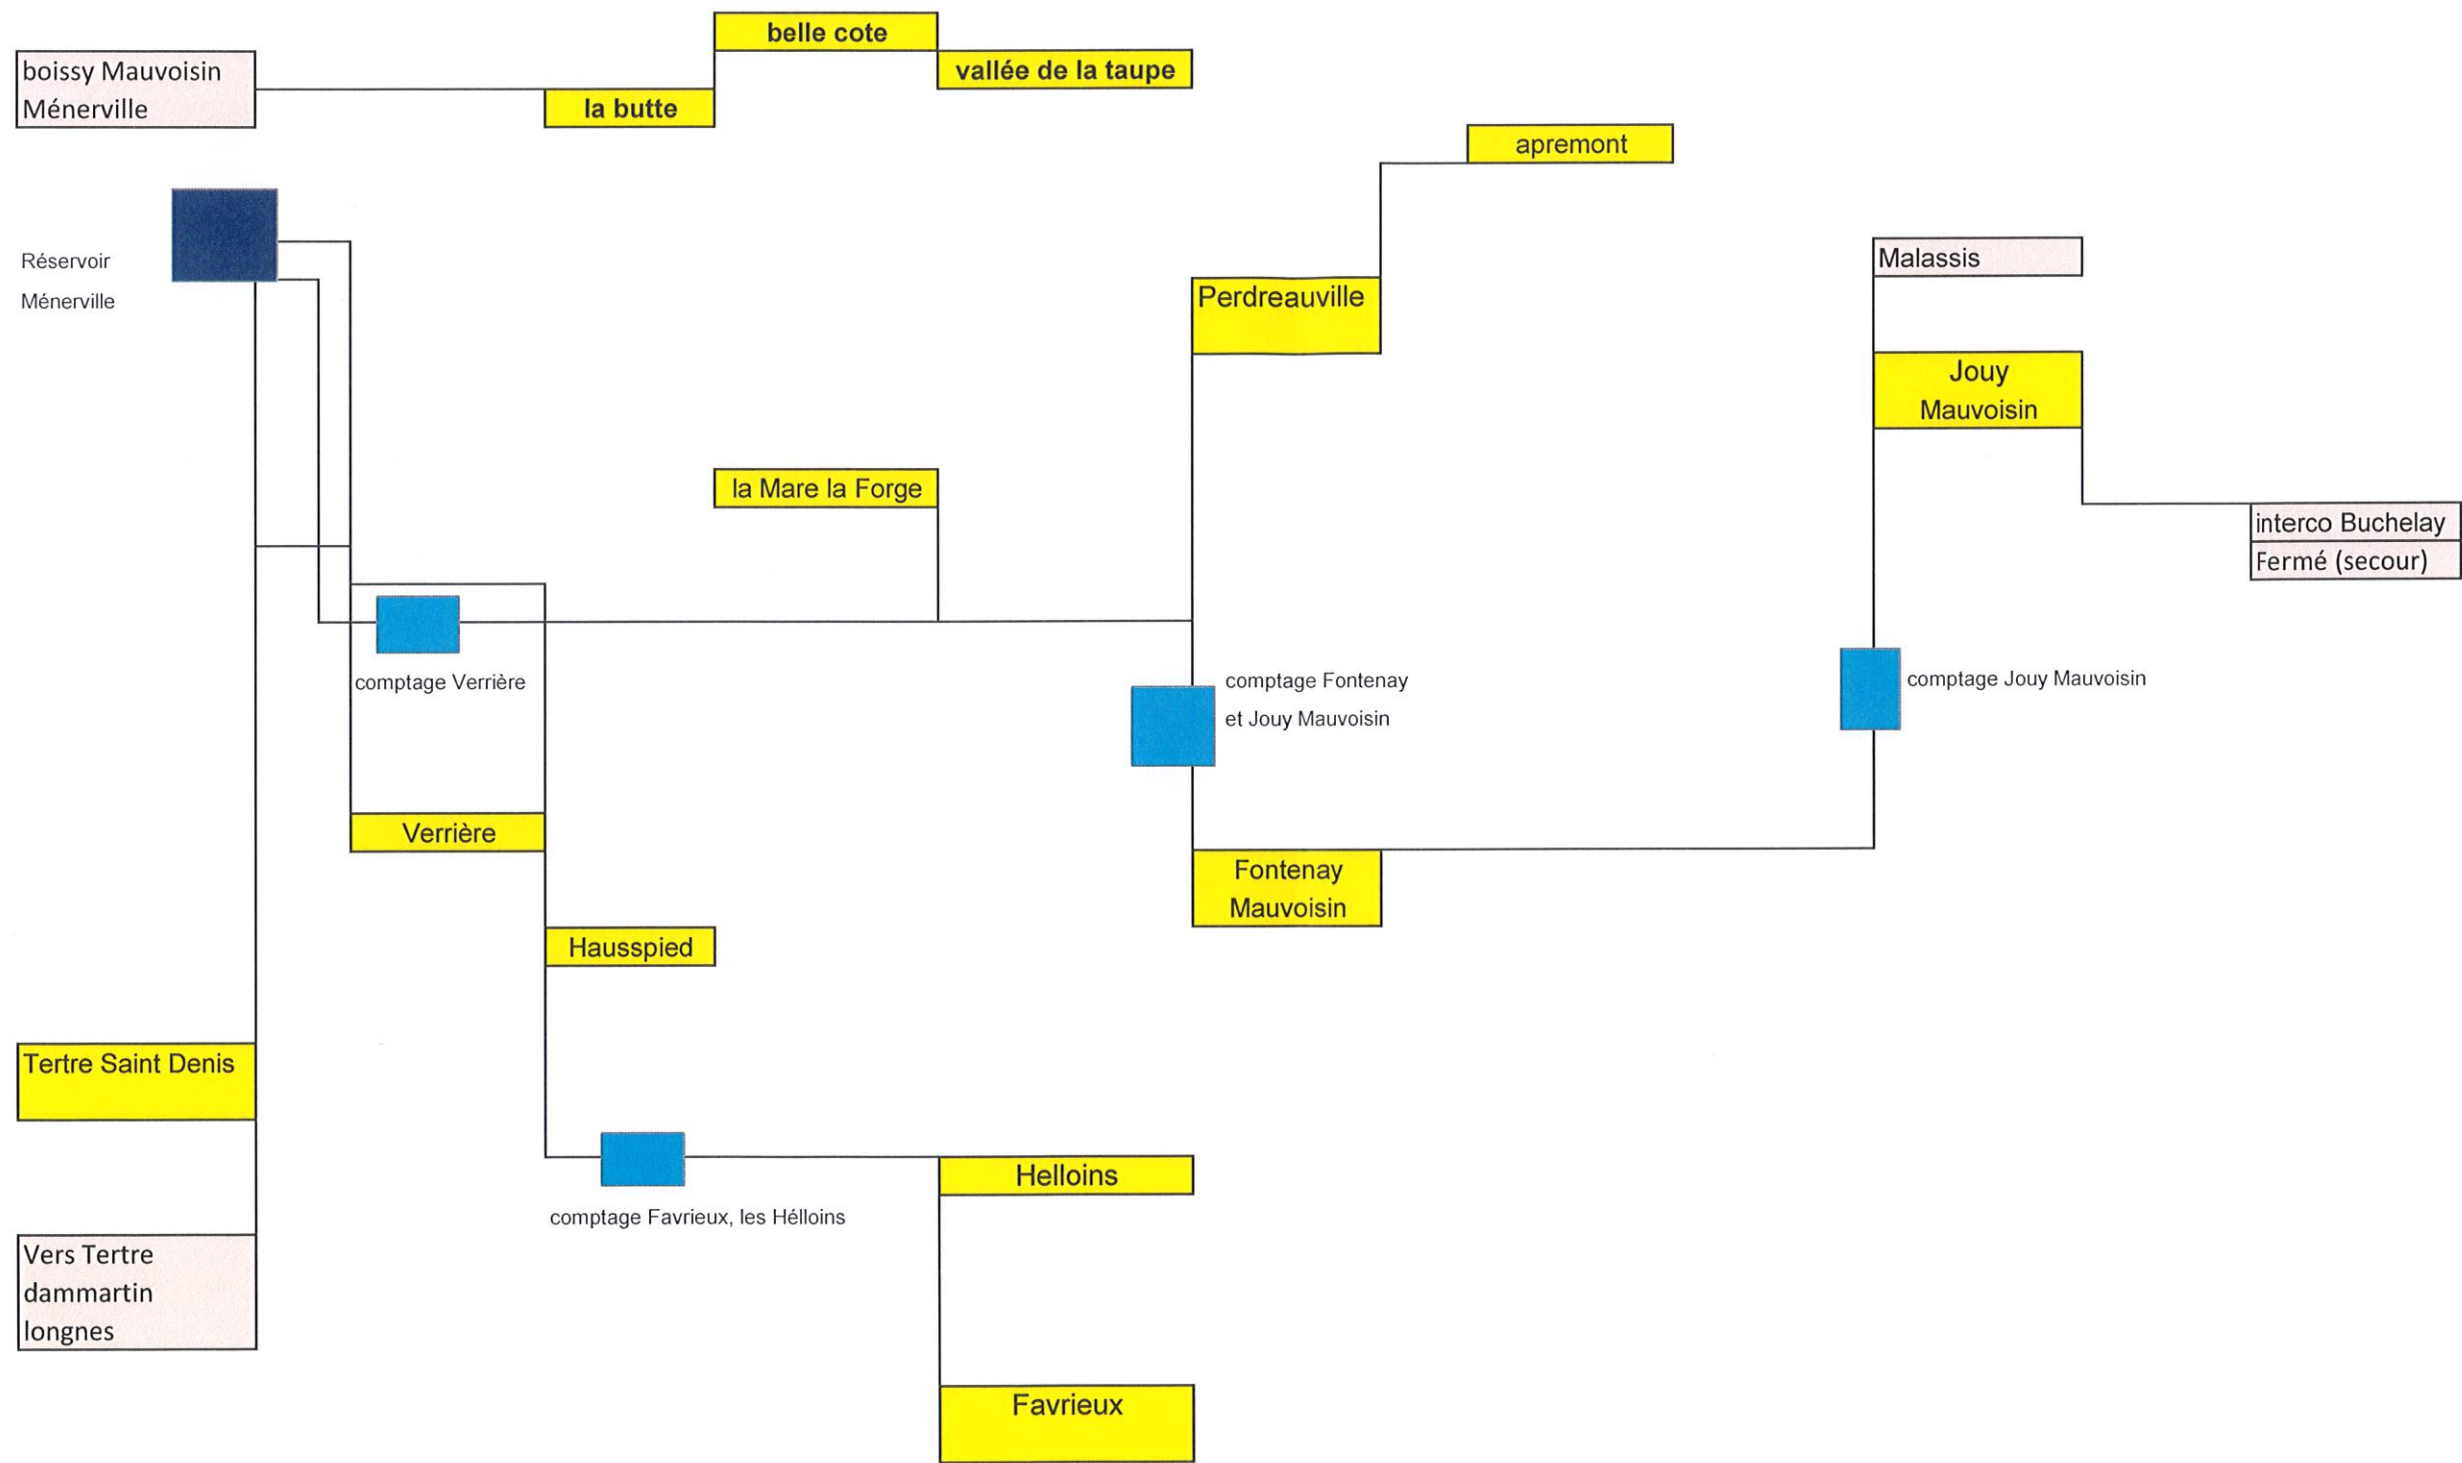

SCHEMA DU RESEAU DE DISTRIBUTION D' EAU POTABLE ET D'IMPLANTATION DES CHAMBRES DE COMPTAGE

Comptage existant