
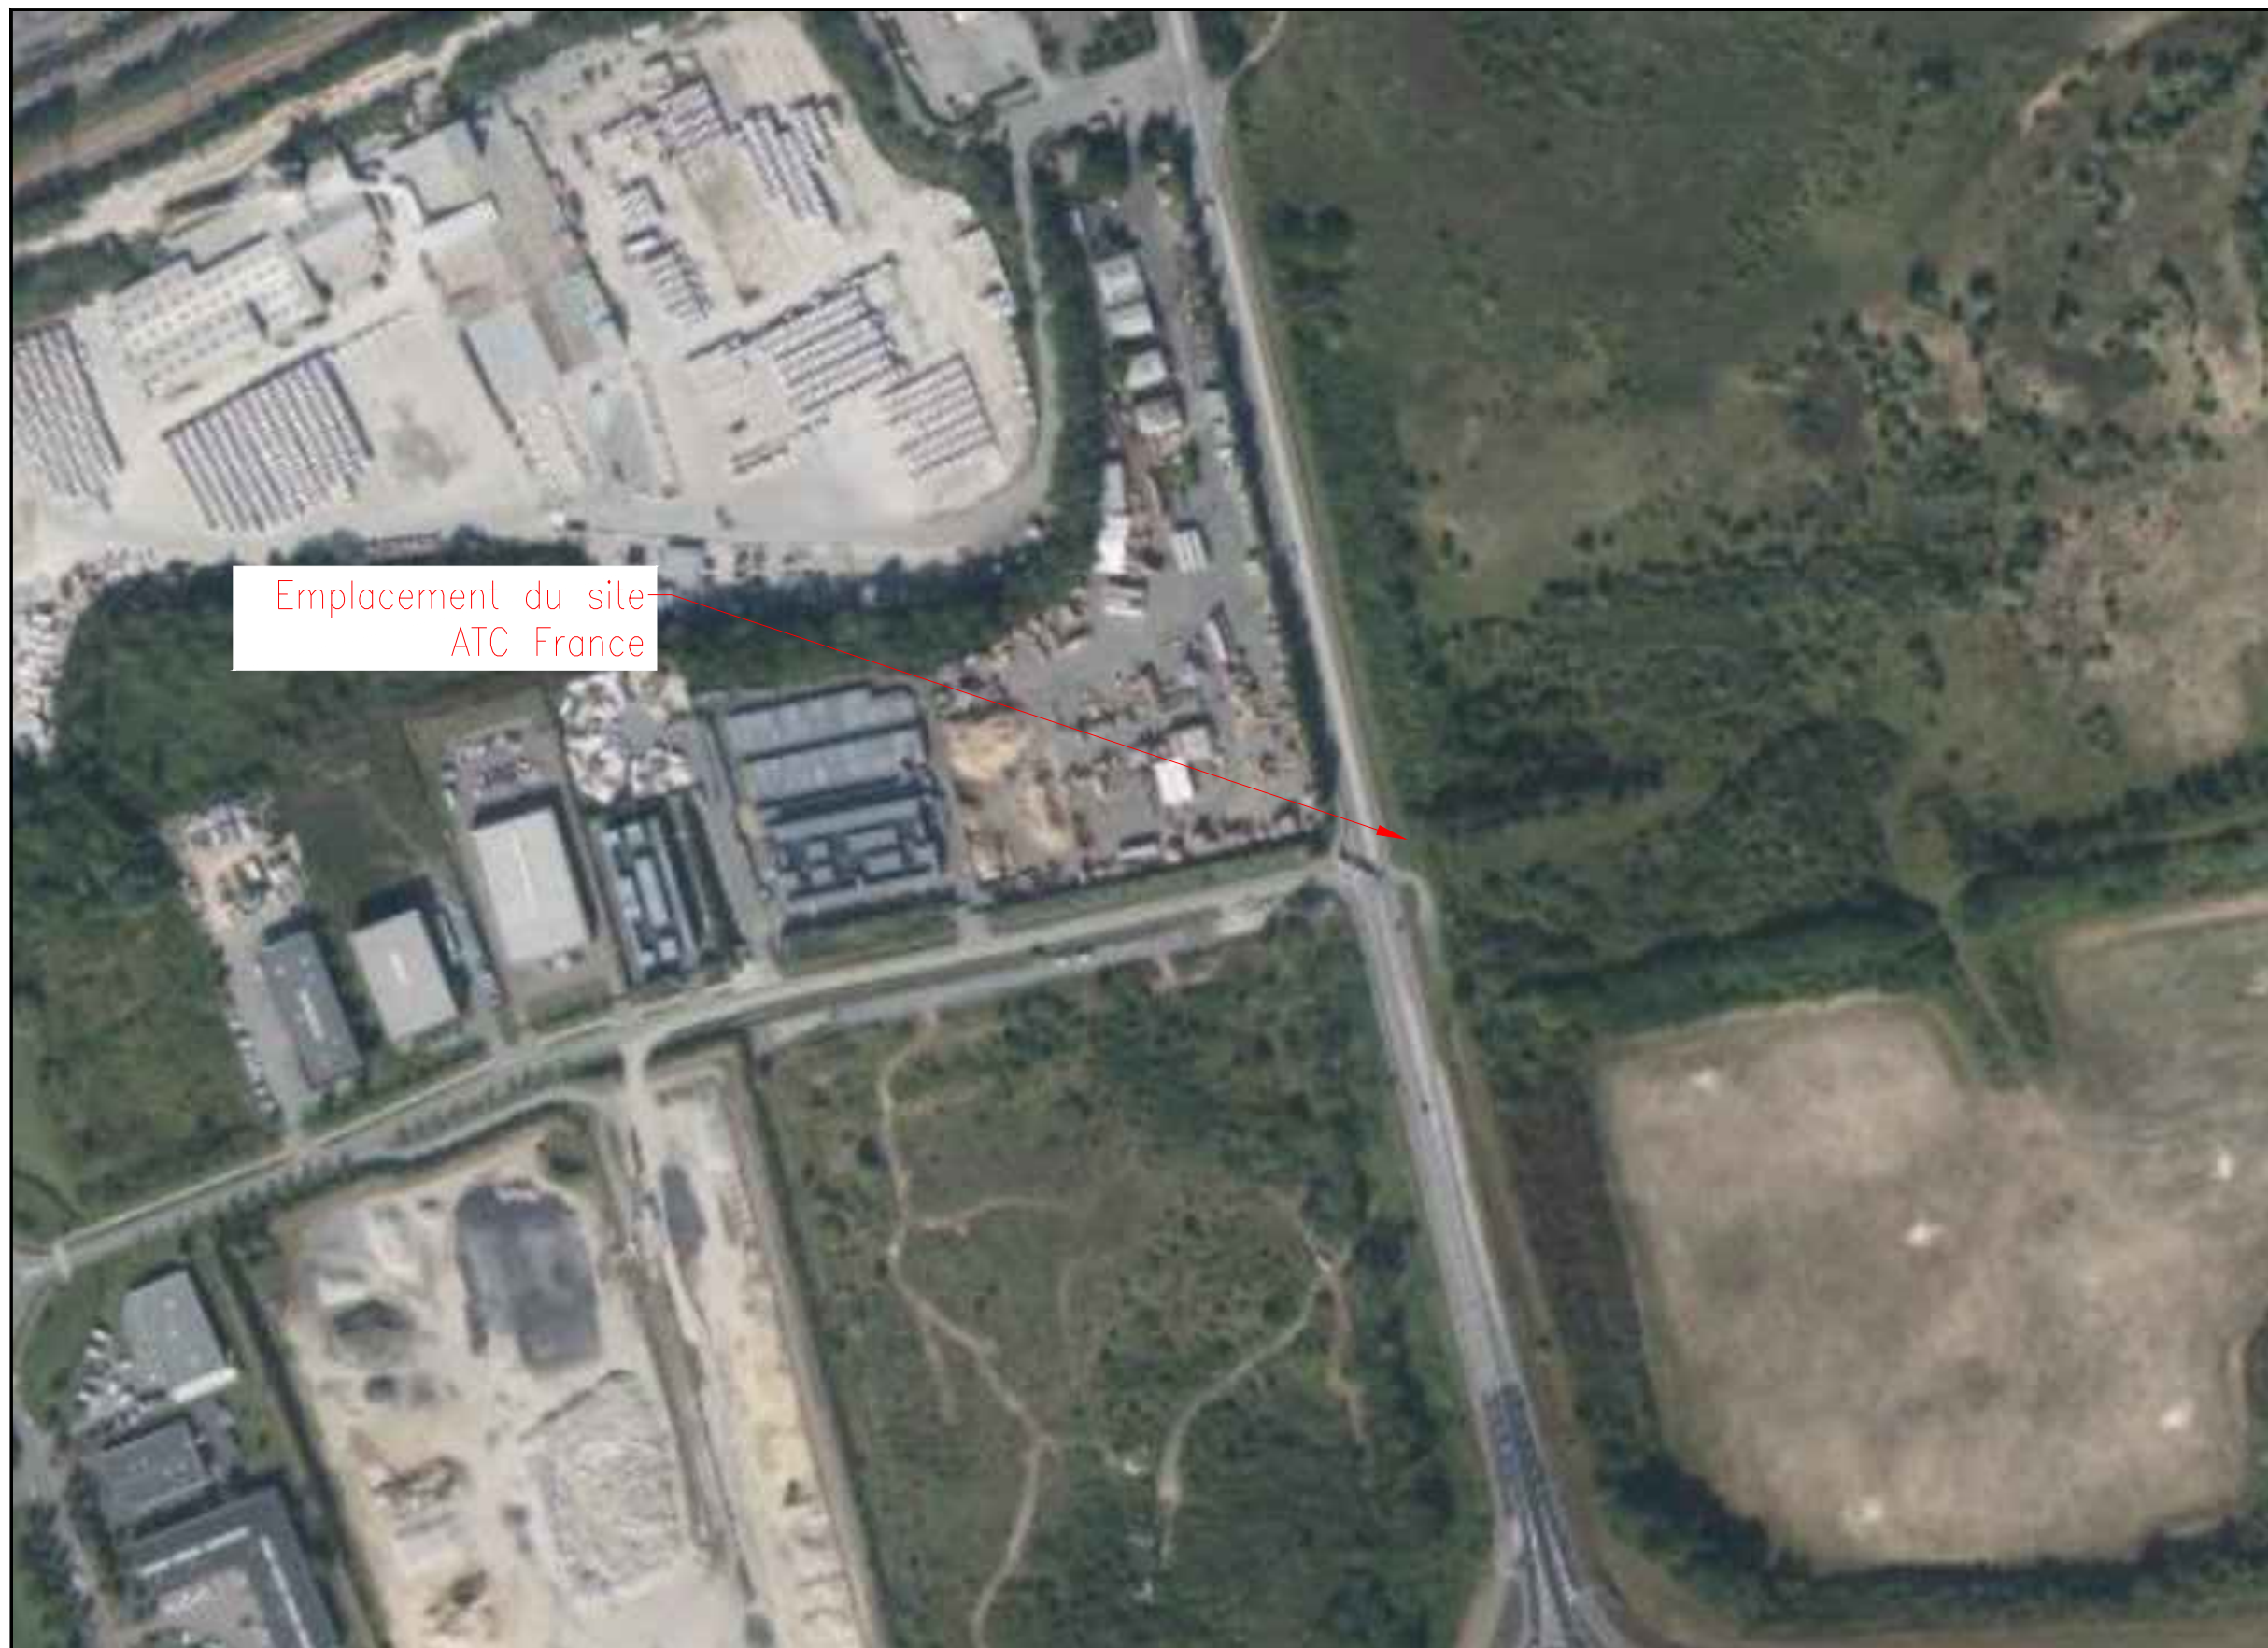



FOLIO	DESIGNATION FOLIO	PRESENCE FOLIO
001	LISTE DES FOLIOS	OK
002	PLAN DE SITUATION	OK
003	PLAN DE CADASTRE	OK
004	VUE EN PLAN - EXISTANT	OK
005	VUE EN PLAN - PROJET	OK
006	VUE EN ELEVATION - EXISTANT	OK
007	VUE EN ELEVATION - PROJET	OK
008	ZONE TECHNIQUE - EXISTANT	OK
009	ZONE TECHNIQUE - PROJET	OK

Client(s) Hébergé(s)	Nom du Client	No. Site Client
		BOUYGUES TELECOM
	FREE MOBILE	78029_007_01

						Rue des Chevries 78410 Flins sur Seine	 <b>ATC FRANCE</b>	ATC 10, avenue Aristide Briand CS 80031 92227 Bagneux Cedex Tel: 01.45.36.50.80
						Plan de site Liste de folios		
DP : Création de site	SPIE	SPIE	MOE	17/04/2024	4.0			
APD BOUYGUES : Création de site	SPIE	SPIE	MOE	04/04/2024	3.0			
APS BOUYGUES : Création de site	SI-NRJ	SPIE	MOE	13/03/2024	2.0			
APS BOUYGUES : Création de site	SPIE	SPIE	MOE	29/12/2023	1.0			
MODIFICATIONS	DESSINATEUR	ENTREPRISE RESPONSABLE DU PLAN	SERVICE	DATE	INDICE	FPS-78410-04		001



Emplacement du site  
ATC France

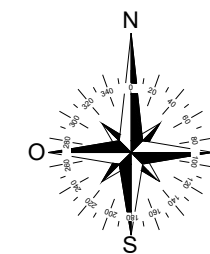

Commune :  
FLINS SUR SEINE  
Section : D  
Parcelle : 1994  
Coordonnées géographiques  
(Lambert II étendu):  
X: 565340.34m  
Y: 2441717.48m  
Z: 28.00m

0 25 50 75 100m

						Rue des Chevries 78410 Flins sur Seine		 <b>ATC FRANCE</b>	ATC 10, avenue Aristide Briand CS 80031 92227 Bagneux Cedex Tel: 01.45.36.50.80	
						<b>Plan de site Plan de situation</b>				
DP : Création de site	SPIE	SPIE	MOE	17/04/2024	4.0					
APD BOUYGUES : Création de site	SPIE	SPIE	MOE	04/04/2024	3.0					
APS BOUYGUES : Création de site	SI-NRJ	SPIE	MOE	13/03/2024	2.0					
APS BOUYGUES : Création de site	SPIE	SPIE	MOE	29/12/2023	1.0					
MODIFICATIONS	DESSINATEUR	ENTREPRISE RESPONSABLE DU PLAN	SERVICE	DATE	INDICE					
								FPS-78410-04		002

DIRECTION GÉNÉRALE DES  
FINANCES PUBLIQUES  
-----  
EXTRAIT DU PLAN CADASTRAL  
-----

Département :  
YVELINES

Commune :  
FLINS-SUR-SEINE

Section : D  
Feuille : 000 D 01

Échelle d'origine : 1/1000  
Échelle d'édition : 1/1500



Date d'édition : 05/07/2023  
(fuseau horaire de Paris)

Coordonnées en projection : RGF93CC49


Le plan visualisé sur cet extrait est géré par le  
centre des impôts foncier suivant :  
VERSAILLES- Accueil - Délivrance des  
documents  
ouvert du lundi au vendredi de 8h30/12h30  
78015  
78015 VERSAILLES CEDEX  
tél. 01 30 97 43 00 -fax 01 30 97 45 76  
sdif.yvelines@dgfip.finances.gouv.fr

Cet extrait de plan vous est délivré par :

cadastre.gouv.fr  
©2017 Ministère de l'Action et des Comptes  
publics

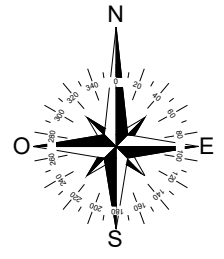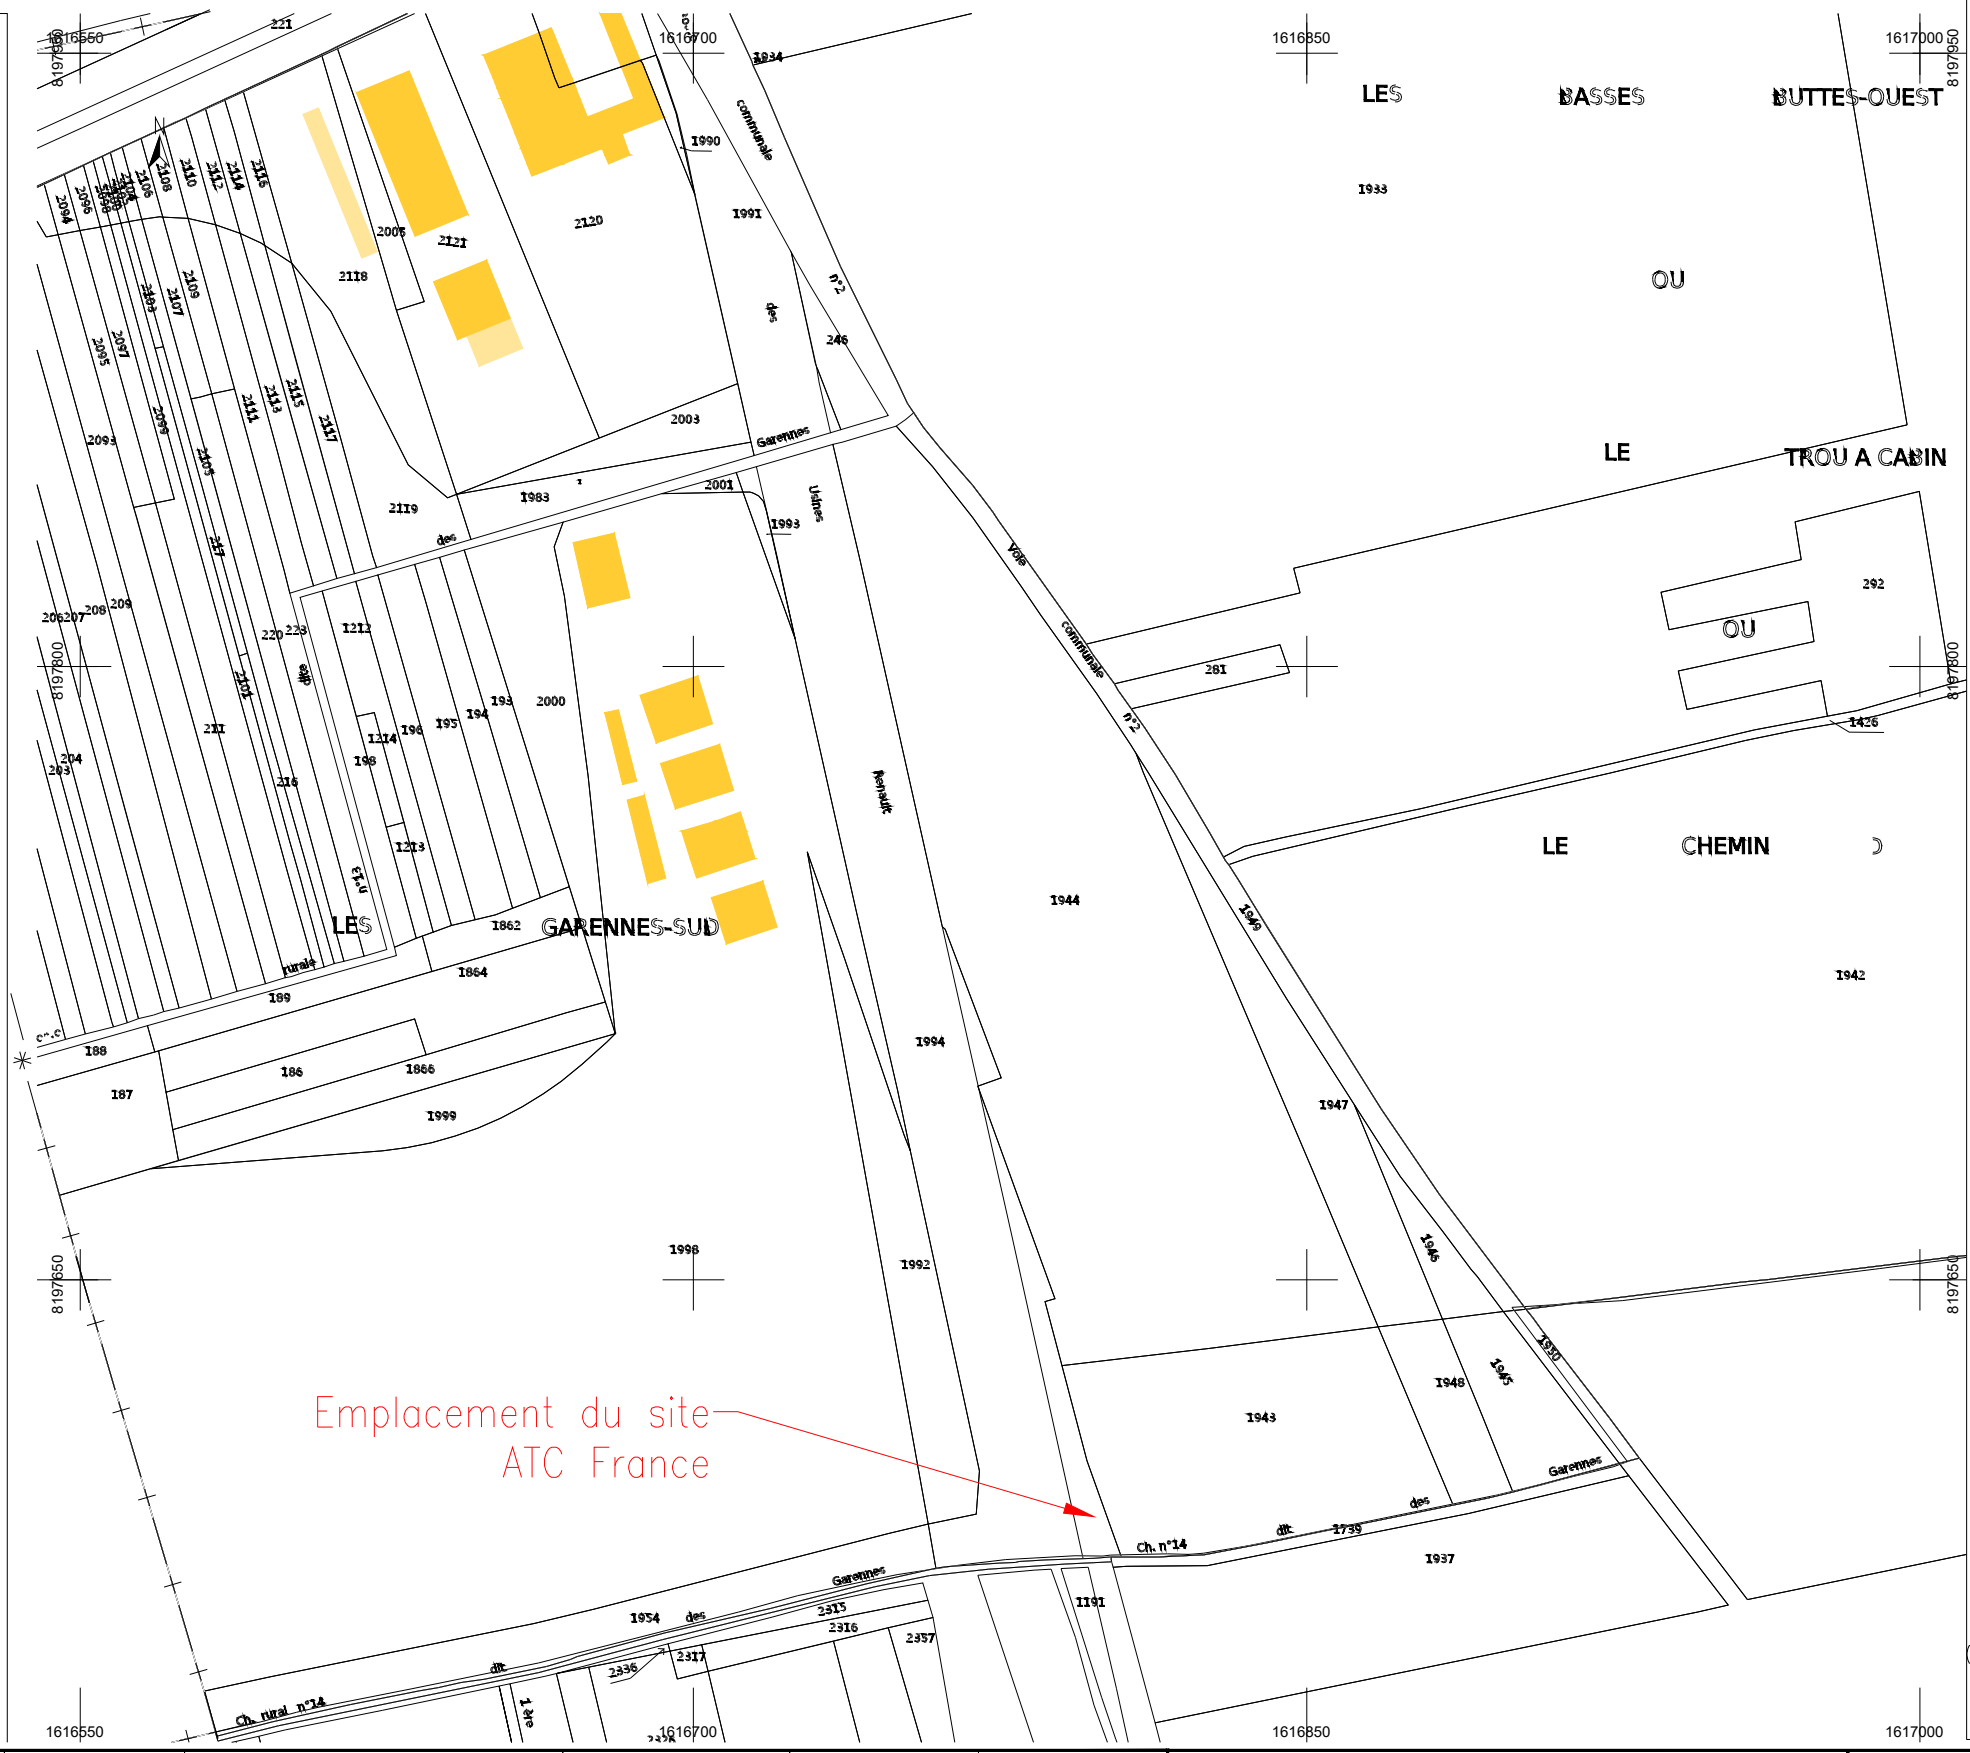

Commune :  
FLINS SUR SEINE  
Section : D  
Parcelle : 1994  
Coordonnées géographiques  
(Lambert II étendu):  
X: 564340.34m  
Y: 2441717.48m  
Z: 28.00m

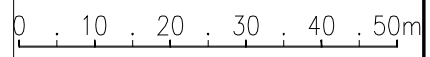

DP : Création de site	SPIE	SPIE	MOE	17/04/2024	4.0
APD BOUYGUES : Création de site	SPIE	SPIE	MOE	04/04/2024	3.0
APS BOUYGUES : Création de site	SI-NRJ	SPIE	MOE	13/03/2024	2.0
APS BOUYGUES : Création de site	SPIE	SPIE	MOE	29/12/2023	1.0
MODIFICATIONS	DESSINATEUR	ENTREPRISE RESPONSABLE DU PLAN	SERVICE	DATE	INDICE

Rue des Chevries  
78410 Flins sur Seine



**Plan de site  
Plan de cadastre**



**ATC FRANCE**

ATC  
10, avenue  
Aristide Briand  
CS 80031  
92227  
Bagneux Cedex  
Tel:  
01.45.36.50.80

FPS-78410-04      003

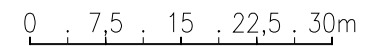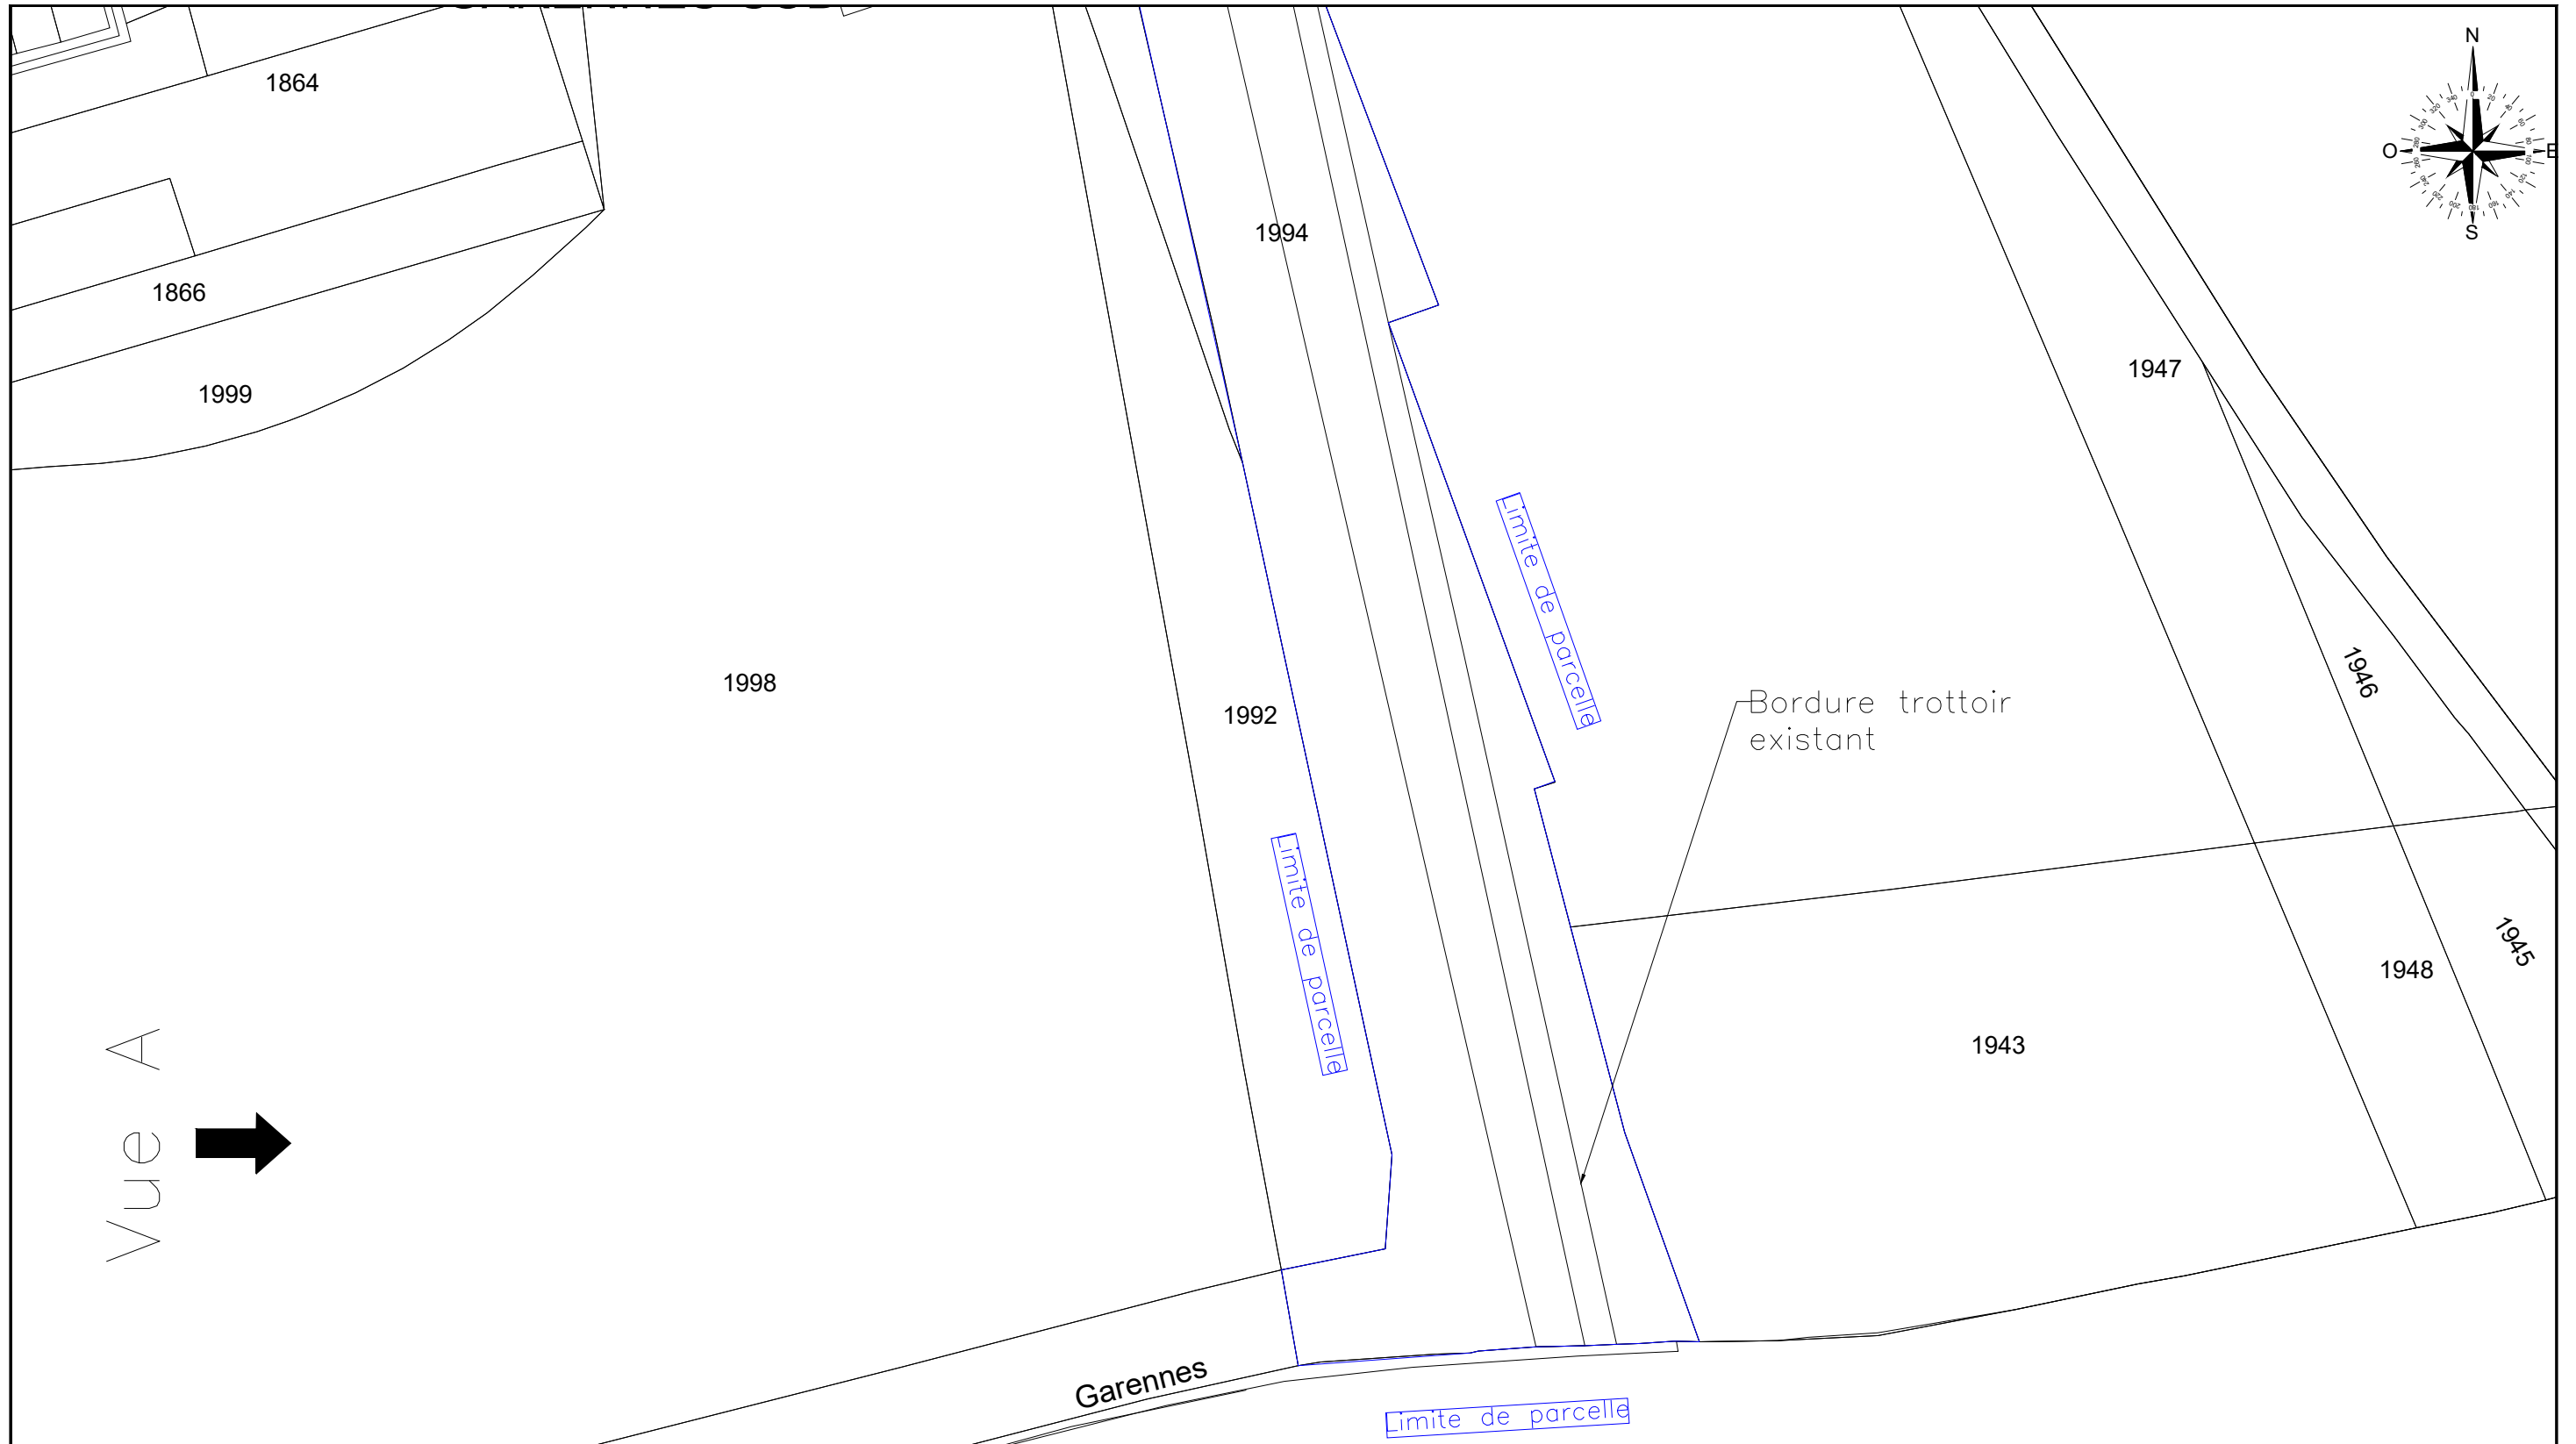

DP : Création de site	SPIE	SPIE	MOE	17/04/2024	4.0
APD BOUYGUES : Création de site	SPIE	SPIE	MOE	04/04/2024	3.0
APS BOUYGUES : Création de site	SI-NRJ	SPIE	MOE	13/03/2024	2.0
APS BOUYGUES : Création de site	SPIE	SPIE	MOE	29/12/2023	1.0
MODIFICATIONS	DESSINATEUR	ENTREPRISE RESPONSABLE DU PLAN	SERVICE	DATE	INDICE

Rue des Chevries  
78410 Flins sur Seine

**Plan de site**  
**Plan de masse**




**ATC FRANCE**

FPS-78410-04

ATC  
10, avenue  
Aristide Briand  
CS 80031  
92227  
Bagneux Cedex  
Tel:  
01.45.36.50.80

004

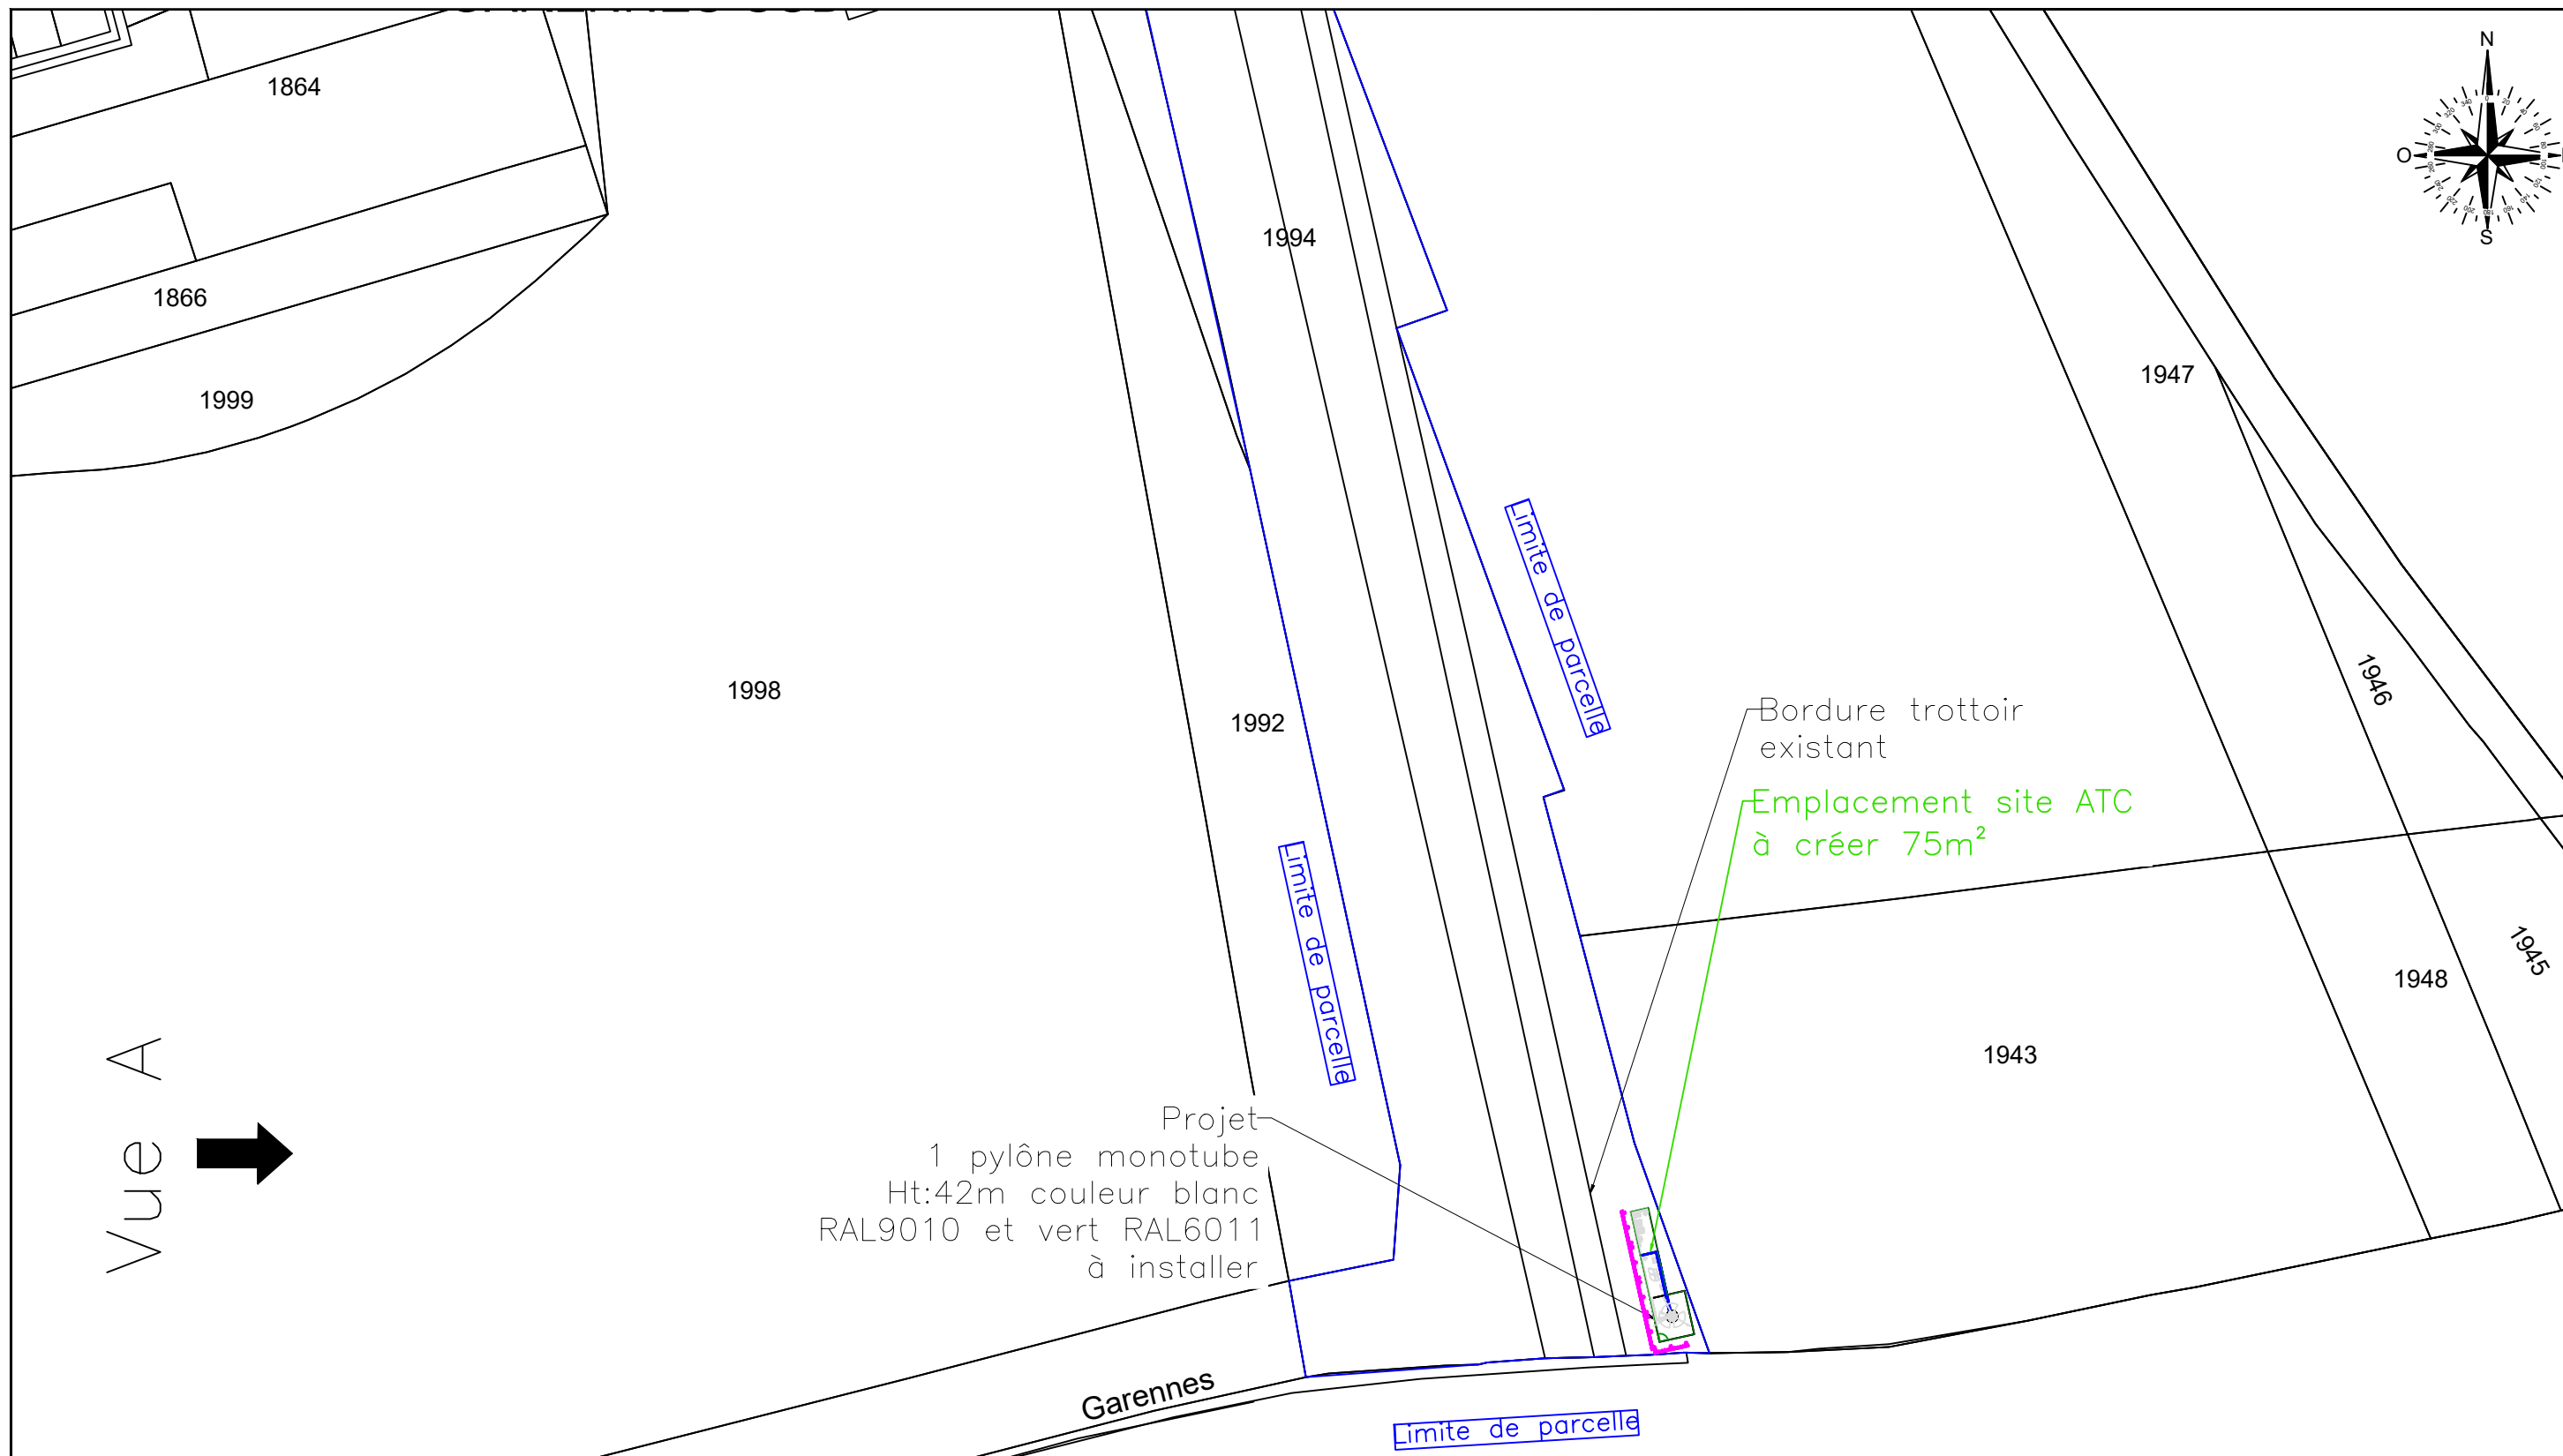

0 7,5 15 22,5 30m

DP : Création de site	SPIE	SPIE	MOE	17/04/2024	4.0
APD BOUYGUES : Création de site	SPIE	SPIE	MOE	04/04/2024	3.0
APS BOUYGUES : Création de site	SI-NRJ	SPIE	MOE	13/03/2024	2.0
APS BOUYGUES : Création de site	SPIE	SPIE	MOE	29/12/2023	1.0
MODIFICATIONS	DESSINATEUR	ENTREPRISE RESPONSABLE DU PLAN	SERVICE	DATE	INDICE

Rue des Chevries  
78410 Flins sur Seine

Plan de site  
Plan de masse projeté



**ATC FRANCE**


ATC  
10, avenue  
Aristide Briand  
CS 80031  
92227  
Bagneux Cedex  
Tel:  
01.45.36.50.80

FPS-78410-04

005



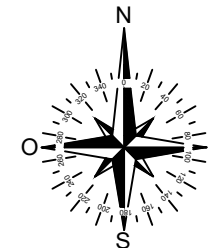


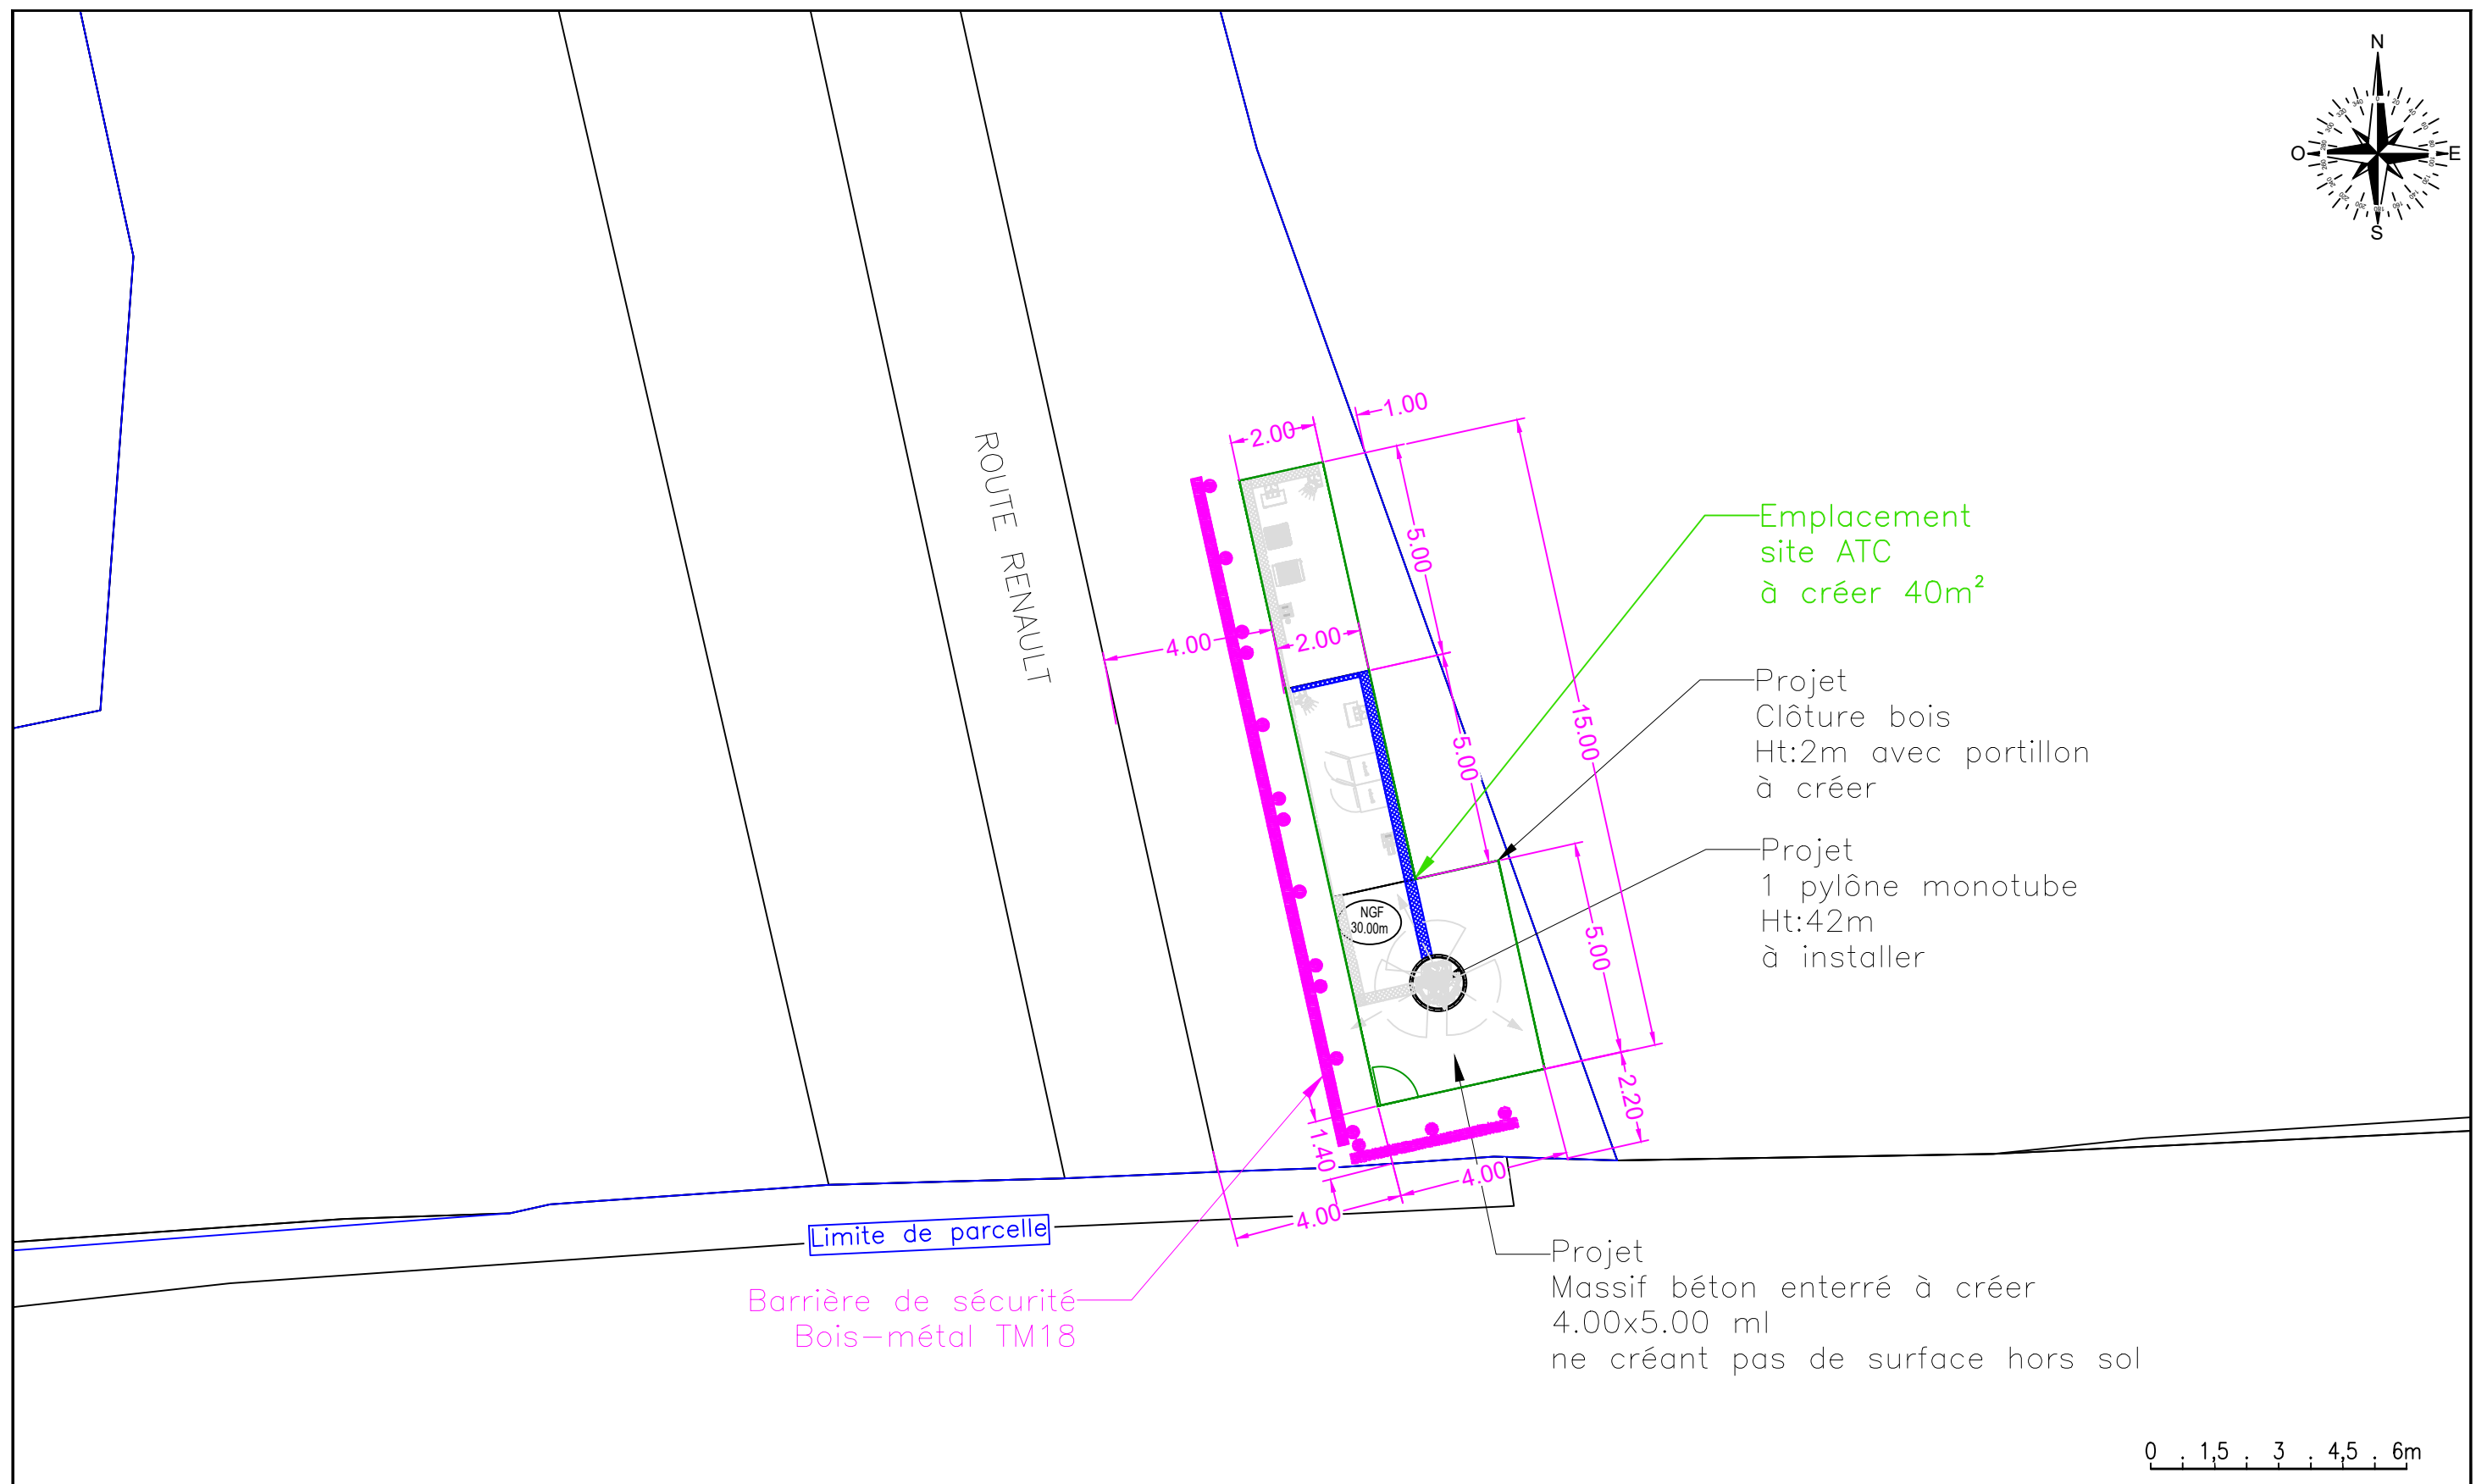
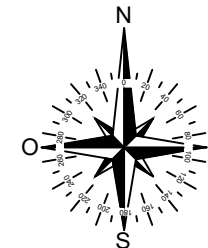


Limite de parcelle

0 1,5 3 4,5 6m

						Rue des Chevries 78410 Flins sur Seine		ATC 10, avenue Aristide Briand CS 80031 92227 Bagneux Cedex Tel: 01.45.36.50.80
DP : Création de site	SPIE	SPIE	MOE	17/04/2024	4.0			
APD BOUYGUES : Création de site	SPIE	SPIE	MOE	04/04/2024	3.0			
APS BOUYGUES : Création de site	SI-NRJ	SPIE	MOE	13/03/2024	2.0			
APS BOUYGUES : Création de site	SPIE	SPIE	MOE	29/12/2023	1.0			
MODIFICATIONS	DESSINATEUR	ENTREPRISE RESPONSABLE DU PLAN	SERVICE	DATE	INDICE		FPS-78410-04	011





DP : Création de site	SPIE	SPIE	MOE	17/04/2024	4.0
APD BOUYGUES : Création de site	SPIE	SPIE	MOE	04/04/2024	3.0
APS BOUYGUES : Création de site	SI-NRJ	SPIE	MOE	13/03/2024	2.0
APS BOUYGUES : Création de site	SPIE	SPIE	MOE	29/12/2023	1.0
MODIFICATIONS	DESSINATEUR	ENTREPRISE RESPONSABLE DU PLAN	SERVICE	DATE	INDICE

Rue des Chevries  
78410 Flins sur Seine

**Plan de site**  
Plan du local / Zone technique projeté



ATC  
10, avenue  
Aristide Briand  
CS 80031  
92227  
Bagneux Cedex  
Tel:  
01.45.36.50.80

FPS-78410-04 012