


CARRIERES-SOUS-POISSY

(78955 - Yvelines)


Rue des Frères Tissier

Cadastre : Section AP parcelle n° 391

PROJET DE DIVISION

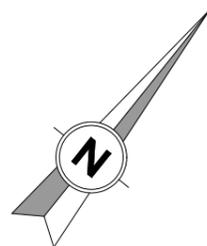


LEGENDE DU PLAN FONCIER	
	Application des limites cadastrales Limites non garanties
AP n°391	Section et numéro de parcelle
	Division projetée
Lot 1	Nouveau numéro de lot provisoire

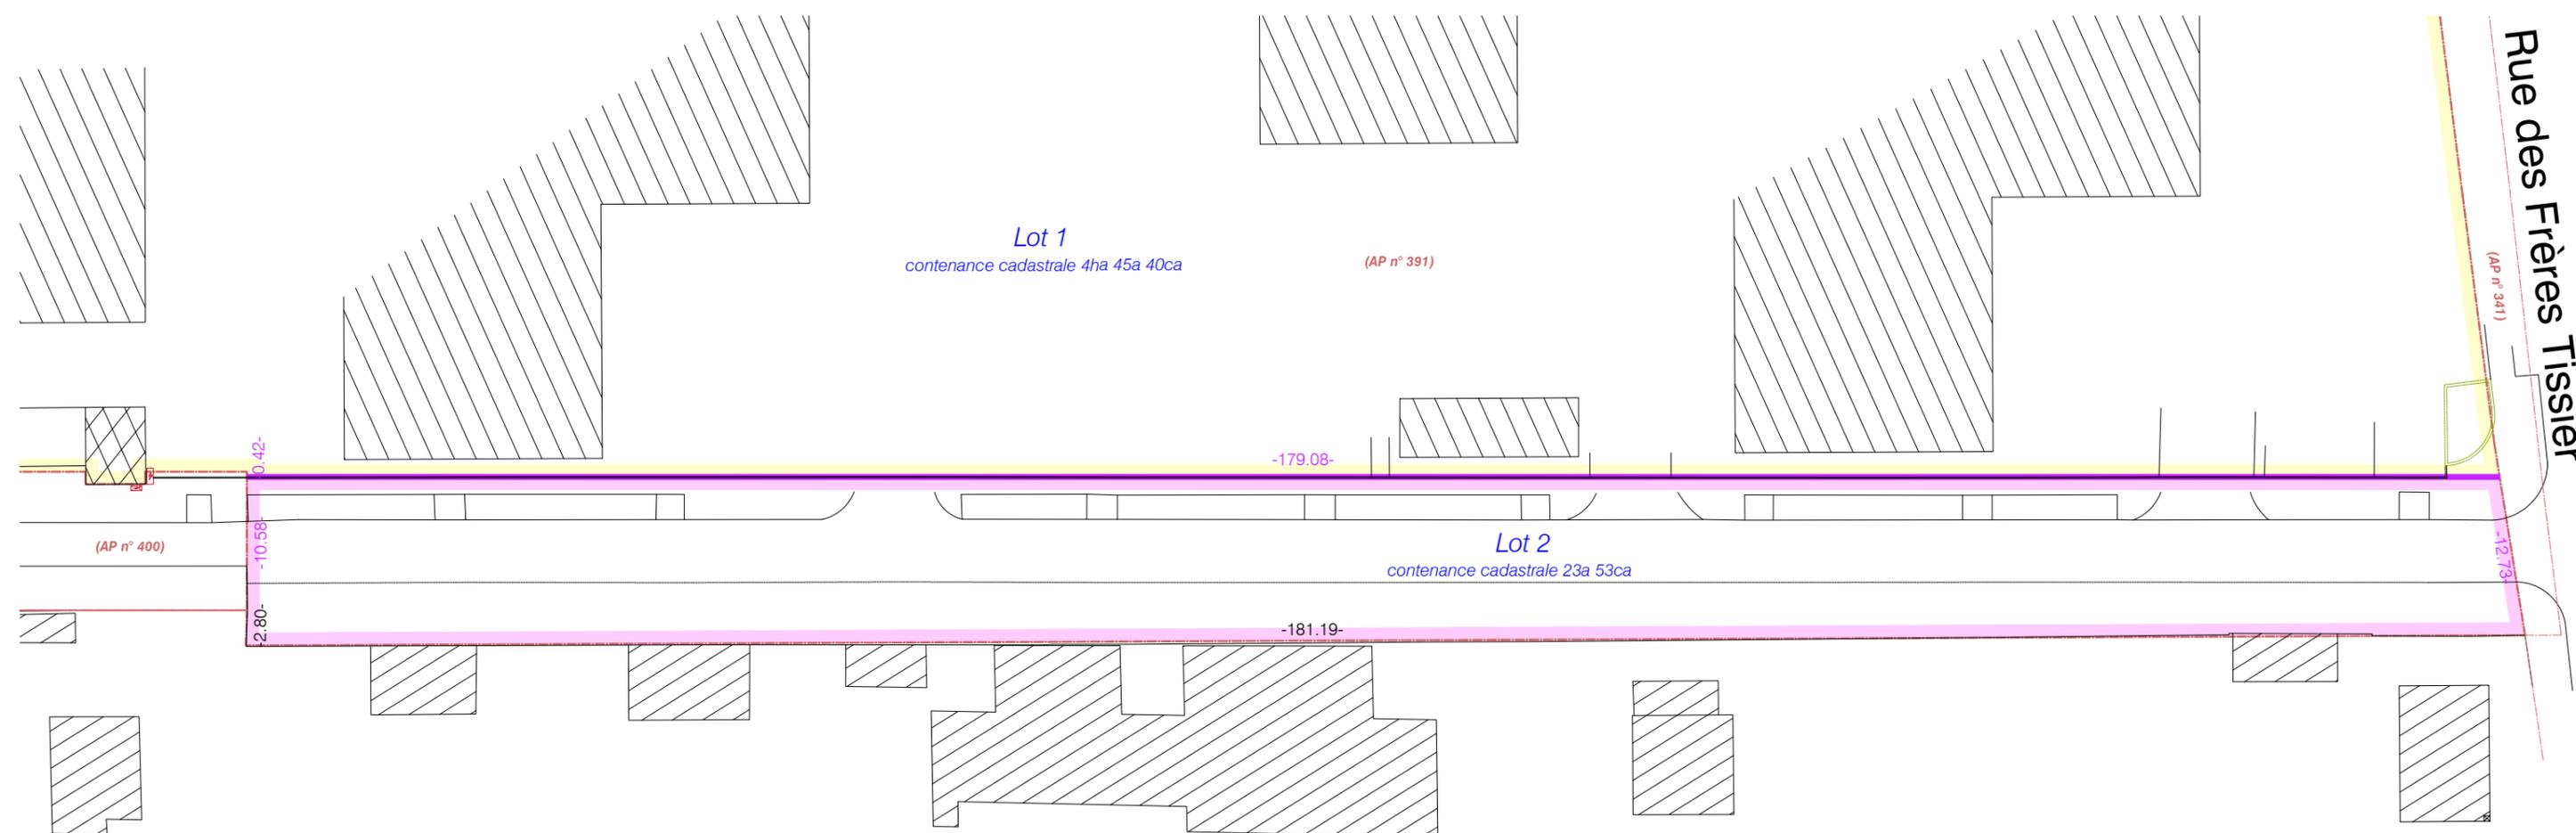

Nota :

- Les limites de propriétés correspondent aux signes apparents de possessions. Aucune délimitation contradictoire, ni étude de titre n'a été effectuée.
- Les cotes et superficies indiquées sur le présent plan ne sont pas définitives. Elles ne peuvent être garanties qu'après réalisation du bornage contradictoire de la propriété.

Echelle 1/500

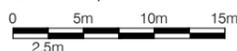

Les coordonnées X,Y sont rattachées au système de projection Lambert 93 Conique Conforme CC49.

Mission : M23/001178 - Lieu : LI/0038239 - Indice : A

Date : Mai 2023 - Resp : FS/CM



www.gexpertise.fr

Siège social : Sèvres conseil@gexpertise.fr +33 1 46 26 14 23	Toulon paca@gexpertise.fr +33 4 94 20 38 55	Bureaux secondaires Lille nord@gexpertise.fr +33 3 66 72 61 28	Bordeaux aquitaine@gexpertise.fr +33 5 57 51 41 15
--	--	---	---