

Plan de division

Propriété de
Mme FONTENY et M. FISCHER

Section AD - N° 927

Superficie apparente : 947 m²

Superficie cadastre : 947 m²



GÉOMÈTRE-EXPERT
GARANT D'UN CADRE DE VIE DURABLE
N° d'inscription : 5294

Benoît DUVAL
Géomètre Expert D.P.L.G.
81bis, Rue de la Haye
78130 LES MUREAUX
Tél : 01-34-74-18-44
Email : cabinet@duval-ge.fr




NOTA:
- Les limites périmétriques ont été partiellement reconnues lors du bornage contradictoire le / /
- Une superficie est réelle lorsqu'elle est calculée à partir de limites définies contradictoirement
- Une superficie est apparente lorsqu'elle est calculée à partir de limites non définies contradictoirement
- Une superficie cadastrale est obtenue à partir du tracé parcellaire figuré au plan cadastral


Destination des lots

- Lot 1 Terrain avec une construction existante à usage d'habitation
- Lot 2 Terrain cédé à GPSEO

Ind	Date	OBSERVATIONS
A	9 Septembre 2024	Mise à jour du nouveau cadastre

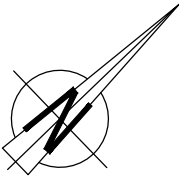

Cadastre après publication
d'un acte notarié
① Son AD - N° 1075
② Son AD - N° 1076

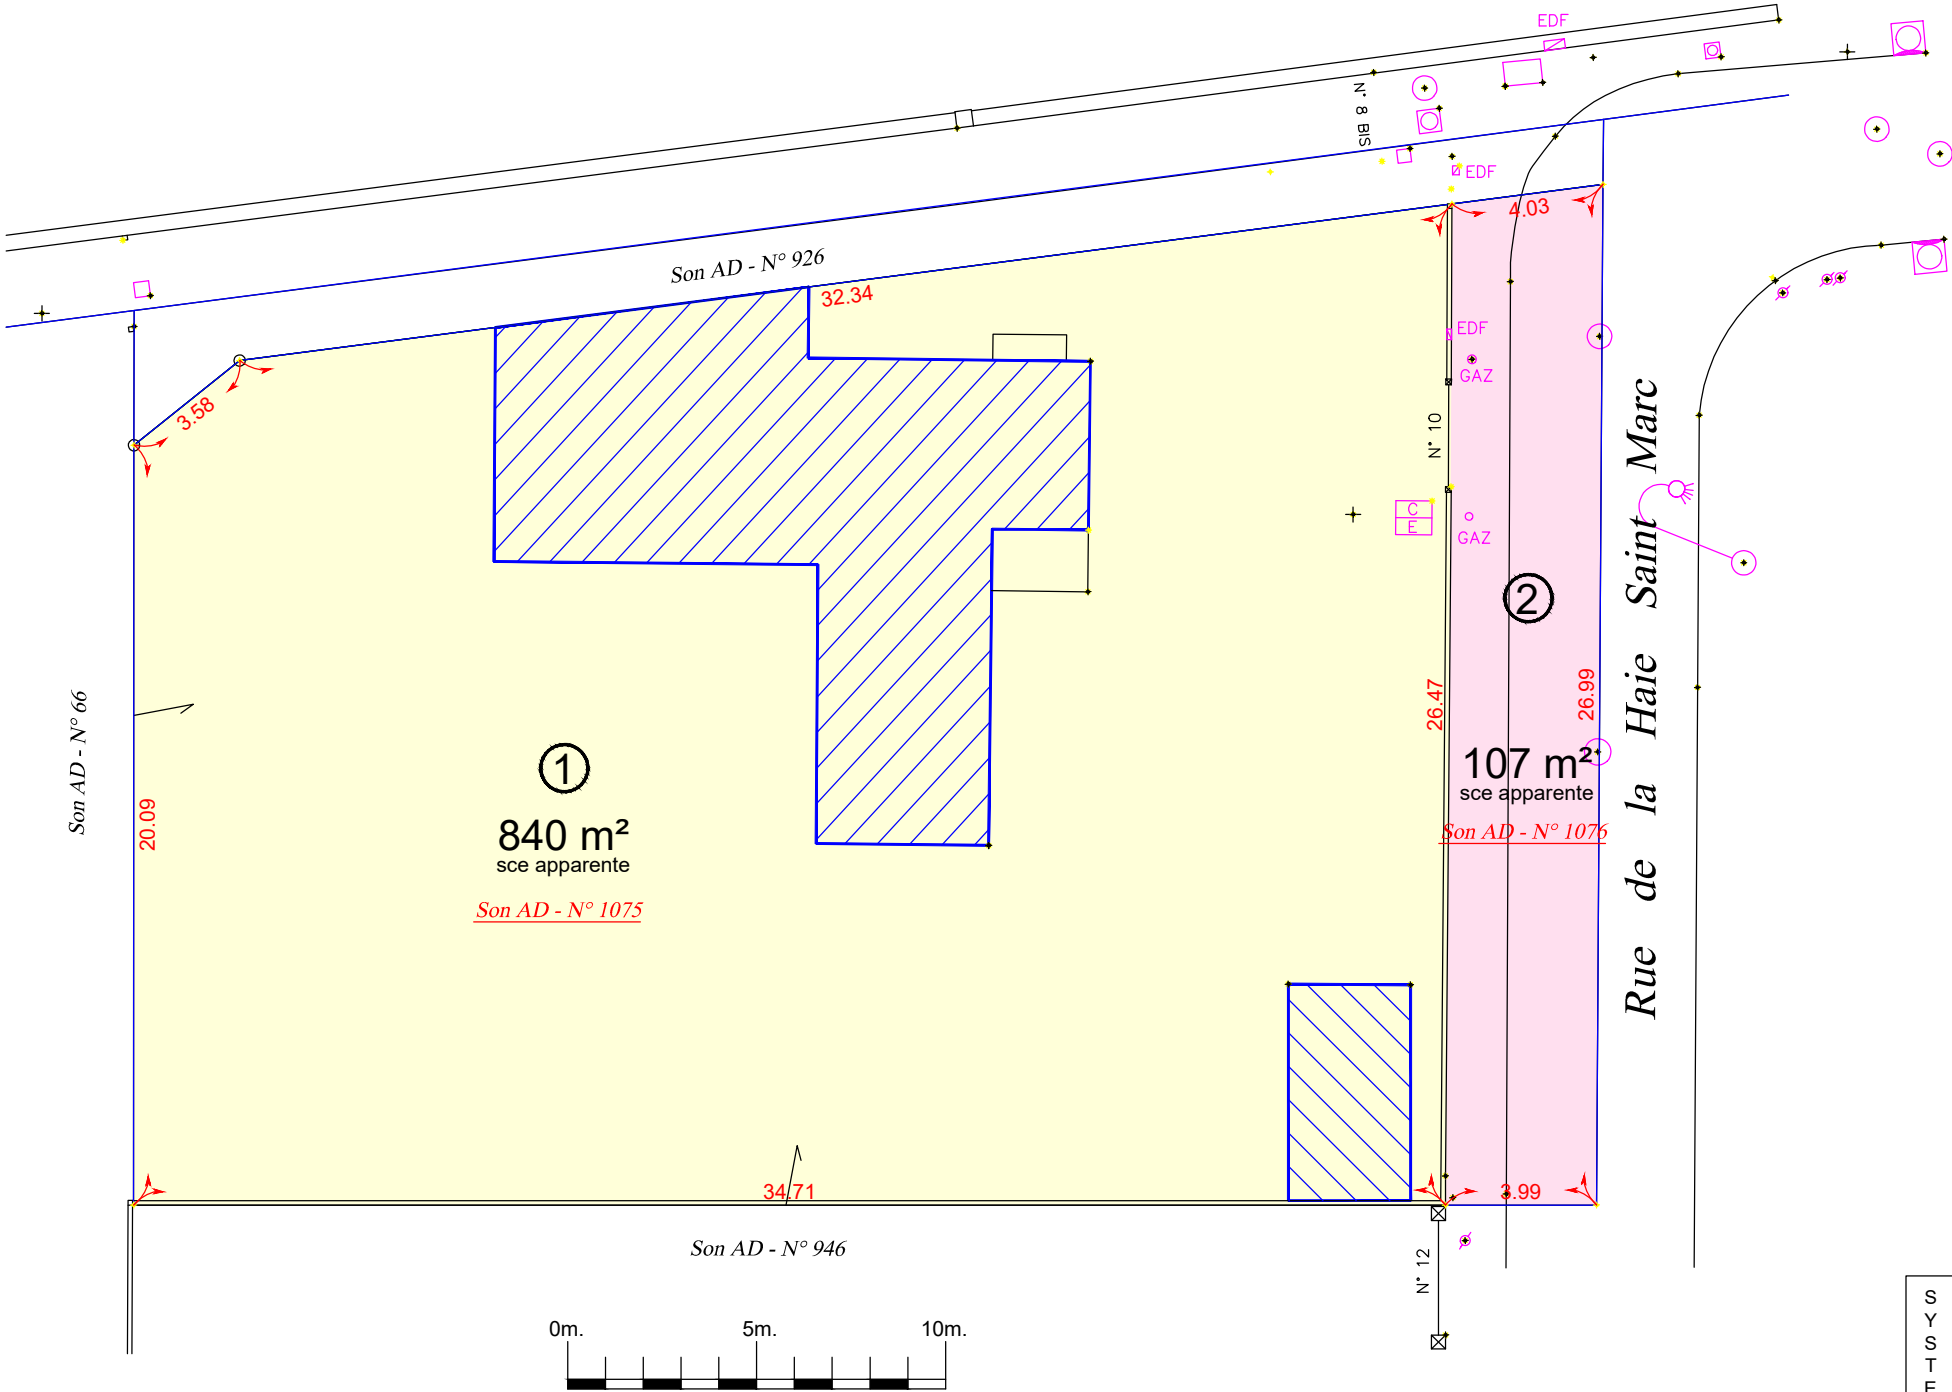

LEGENDE

- | | | |
|----|-------------------|------------------|
| Be | ▣ Borne existante | — Réseau EDF |
| Bn | ● Borne nouvelle | ▣ Coffret EDF |
| — | Arbre feuillu | ▣ Coffret GAZ |
| — | Arbre résineux | — Réseau TELECOM |
| — | Réseau EP / EU | ▣ Plaque TELECOM |
| — | Bouche d'eau | — Candélabre |

DATE
4 Juillet 2024
ECHELLE
1/200
DOSSIER
419649 - FL

S	Planimétrique : RGF93 CC49
Y	Altimétrique : Local
S	Détermination à partir d'un GNSS (réseau TERIA)
T	(précision de classe 1 - 1 à 5cm)
E	
M	
E	