



Commune des Mureaux
rue Françoise Dolto

*Propriété
Communale*

Plan de division

Compte tenu de la libre accessibilité du document (support papier et informatique), seuls les plans référencés, datés
et portant le cachet original du Géomètre-Expert l'ayant établi, sont contractuels.


S Y S T È M E	Planimétrique : RGF93 CC49		Section : BL
	Altimétrique : IGN69		Números : 5-6
	Détermination à partir d'un GNSS (réseau TERIA) (précision de classe 1 - 1 à 5cm)		Superficie cadastrale : 2ha 79a 01ca
	Ind.	Date	OBSERVATIONS
	A	25 Avril 2025	Mise à jour du nouveau cadastre
M O D I F I C A T I O N S			
N O T A	- La précision retenue correspond à l'échelle requise ou adoptée. - Plan dressé selon les limites apparentes de possession, sans étude des titres de propriété, ni bornage contradictoire avec les riverains. - Appartenance des murs d'après présomption. - L'alignement de la voirie est donné à titre indicatif sous réserve du certificat d'alignement.		

Nouveau cadastre

- ① Son BL - Nos 173-175
② Son BL - Nos 174-176

Plan d'ensemble

Echelle 1/1000

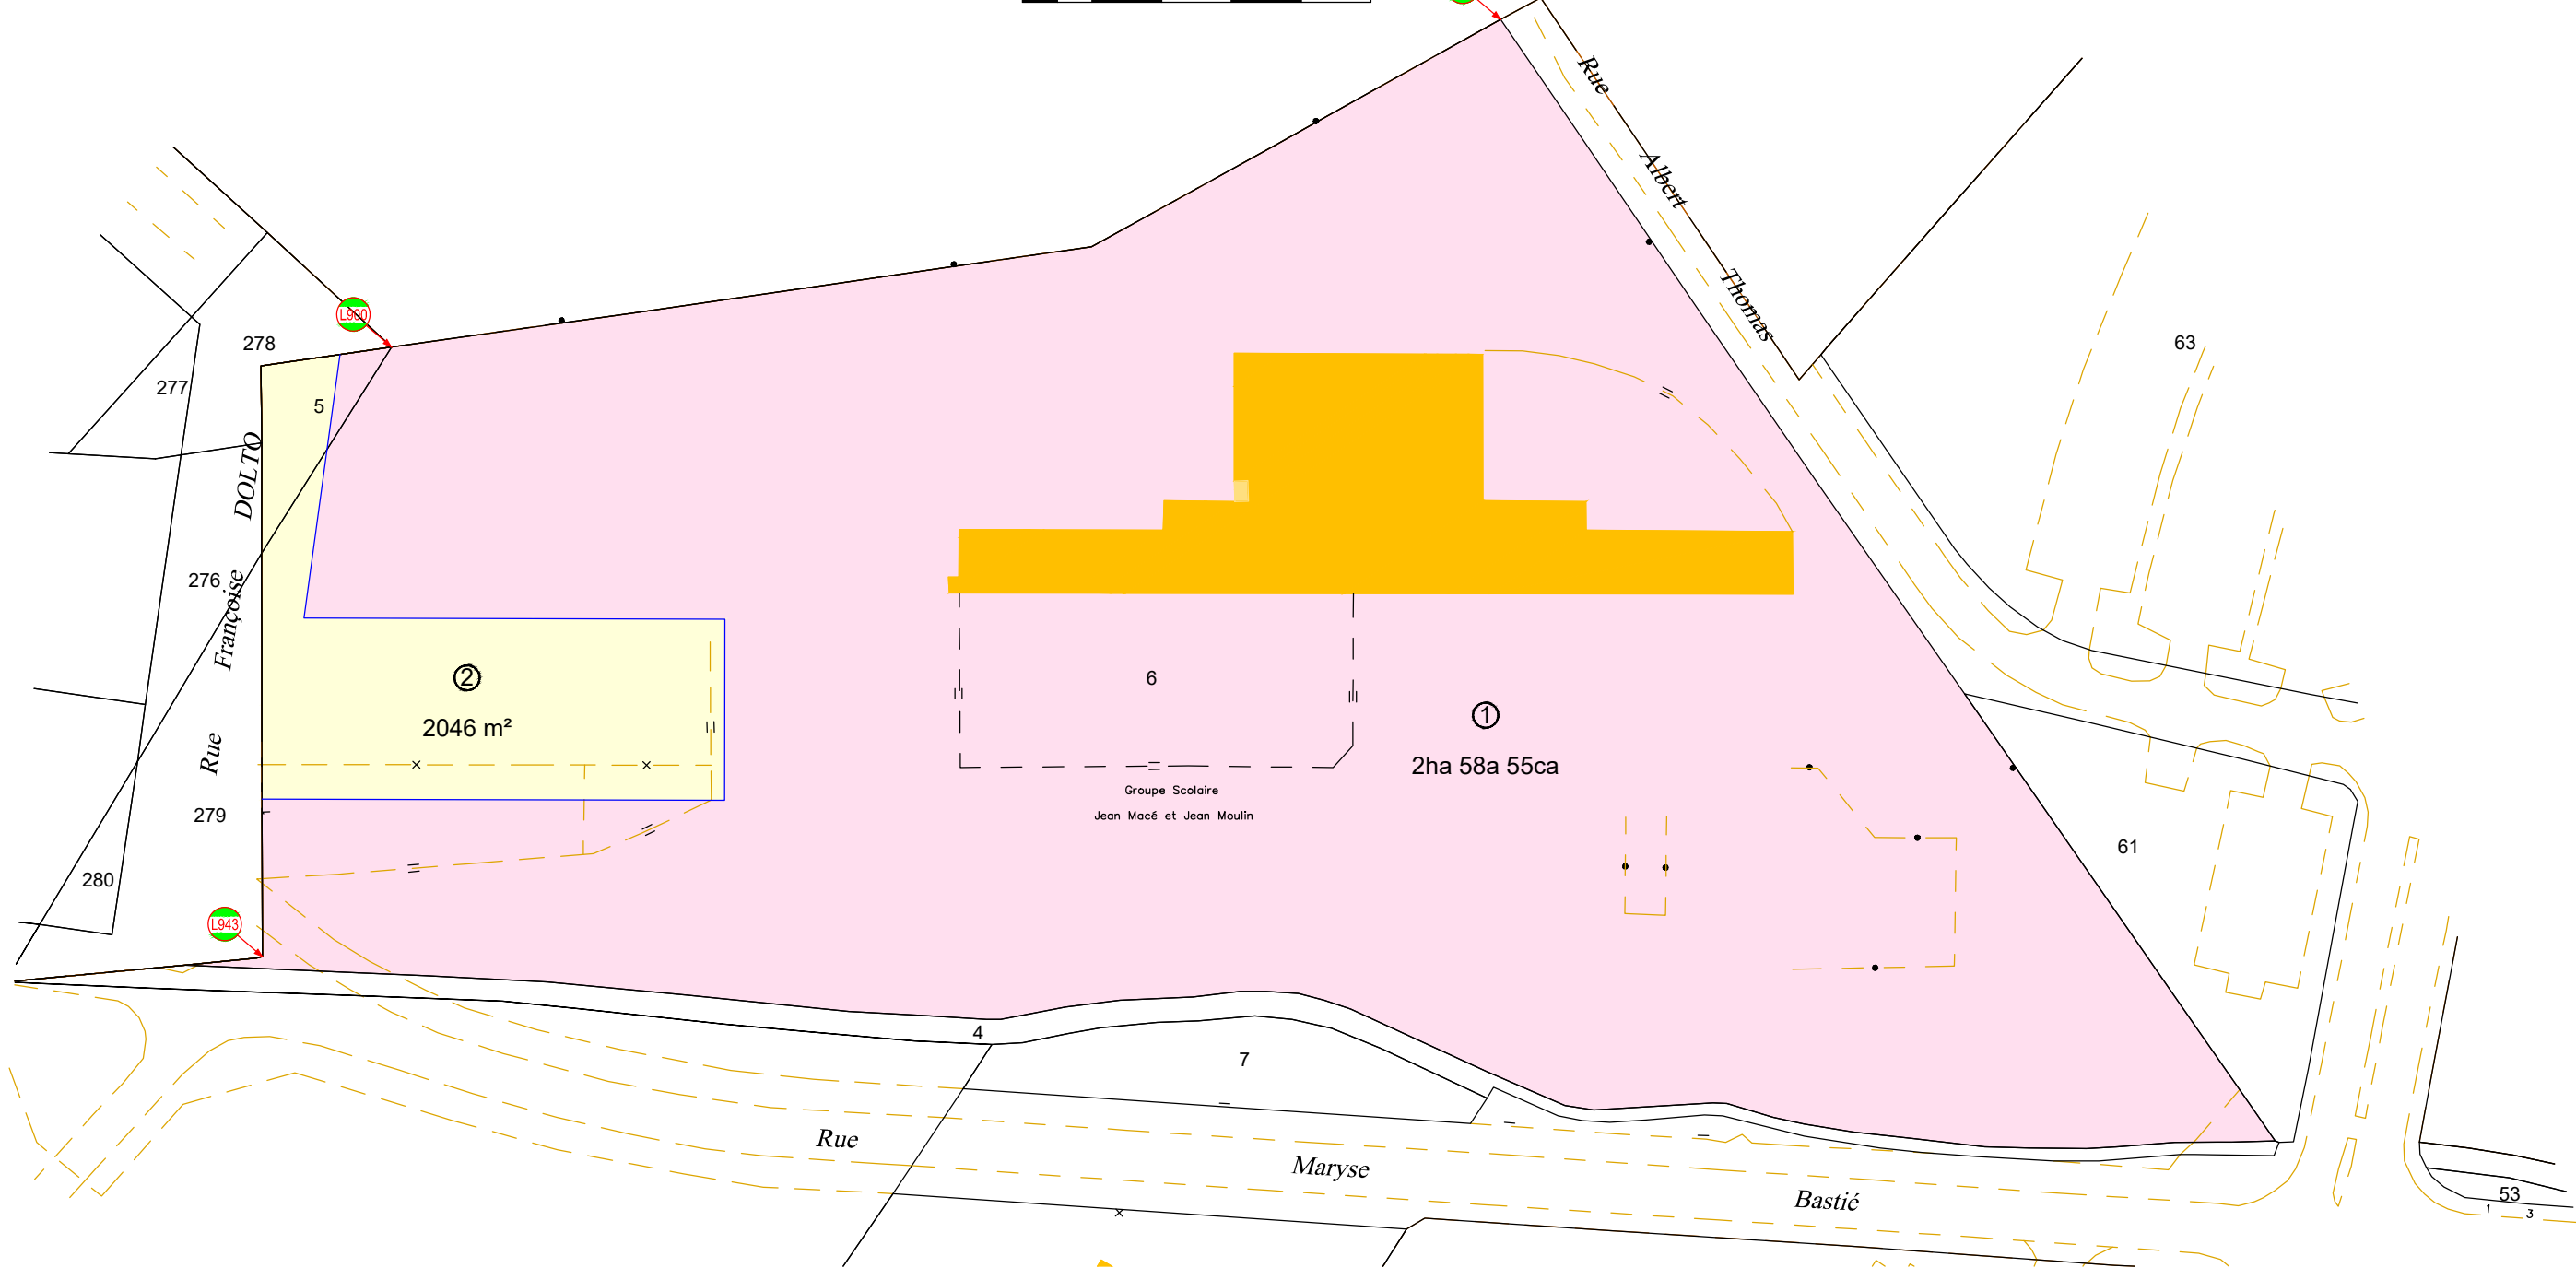

Plan de détails

Echelle 1/250

