

Commune :
MUREAUX (LES) (440)

Numéro d'ordre du document
d'arpentage : 2026 K
Document vérifié et numéroté le 24/04/2025
A PTGC Versailles
Par ATTOUMANI SALIM Ahameda-Riffay
Technicien Géomètre des Finances Publiques
Signé

SDIF YVELINES
PTGC de VERSAILLES
12 rue de l'Ecole des Postes
78015 VERSAILLES CEDEX
Téléphone : 01 34 94 16 00

ptgc.yvelines@dgif.finances.gouv.fr

DIRECTION GENERALE DES FINANCES PUBLIQUES

EXTRAIT DU PLAN CADASTRAL

CERTIFICATION
(Art. 25 du décret n° 55-471 du 30 avril 1955)

Le présent document d'arpentage, certifié par les propriétaires soussignés (3)
a été établi (1) :


A - D'après les indications qu'ils ont fournies au bureau ;
B - En conformité d'un piquetage : ----- effectué sur le terrain ;
C - D'après un plan d'arpentage, ou bornage, dont copie ci-jointe, dressé
le ----- par ----- géomètre à -----
Les propriétaires déclarent avoir pris connaissance des informations portées
au dos de la présente 6463.
A -----, le -----

(1) Rayer les mentions inutiles. La formule A n'est applicable que dans le cas d'une esquisse (plan rénové par voie de mise à jour). Dans la formule B, les propriétaires peuvent avoir effectué eux-mêmes le piquetage.
(2) Qualité de la personne agréée (géomètre expert, inspecteur, géomètre ou technicien retraité du cadastre, etc...)
(3) Précisez les noms et qualité du signataire s'il est différent du propriétaire (mandataire, avoué, représentant qualifié de l'autorité expropriant, etc...)

Section : BL
Feuille(s) : 000 BL 01
Qualité du plan : P4 ou CP [20 cm]

Echelle d'origine : 1/1000
Echelle d'édition : 1/2000
Date de l'édition : 24/04/2025
Support numérique : -----

D'après le document d'arpentage
dressé
Par DUVAL Benoît (2)
Réf. : 419772-FL
Le 22/04/2025

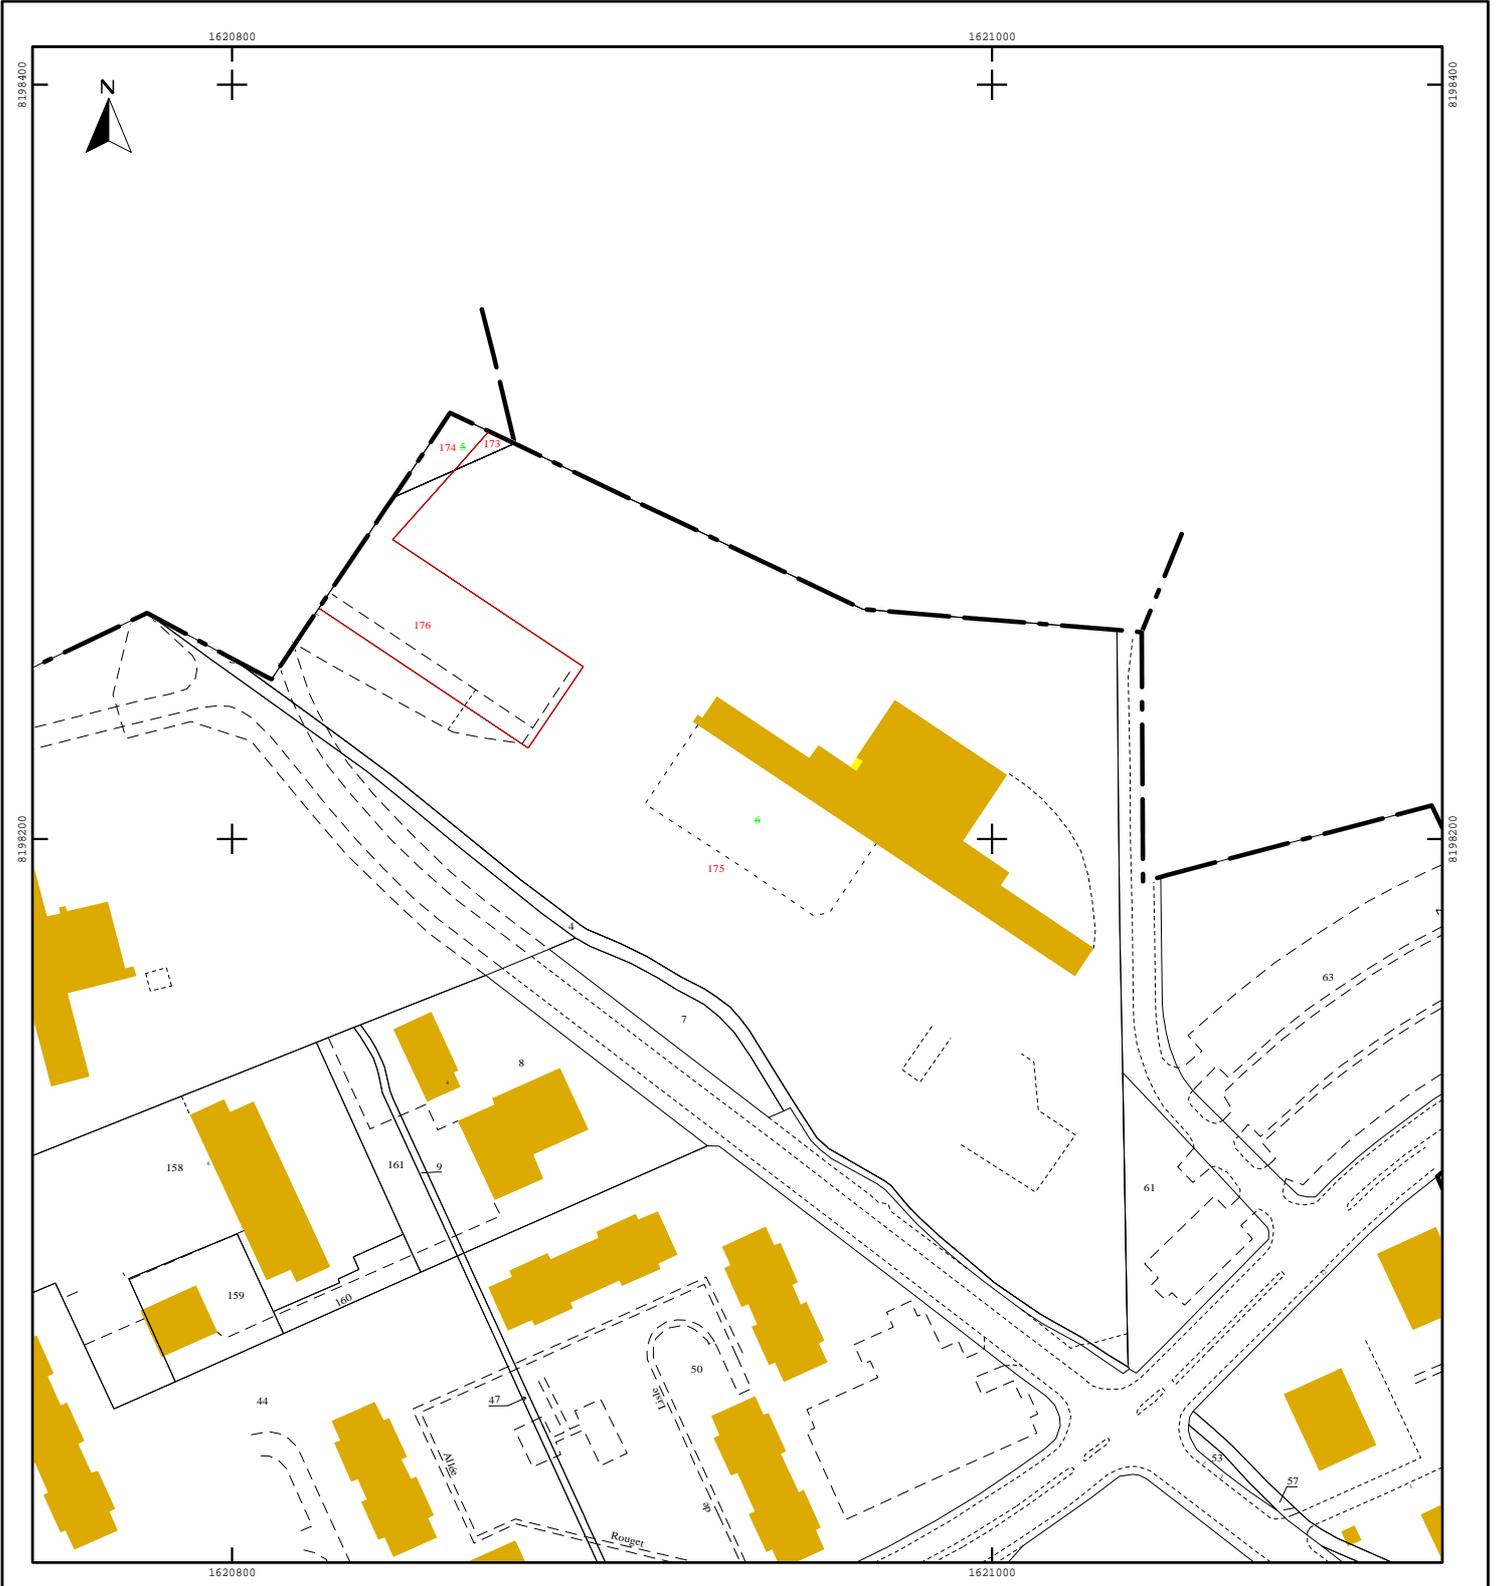

Direction générale des finances publiques
 Cellule d'assistance technique du SPDC
 du lundi au vendredi
 de 8h00 à 18h00

N° de dossier : 419772

Courriel : esi.orleans.adspdc@dgfip.finances.gouv.fr

Extrait cadastral modèle 1

conforme à la documentation cadastrale à la date du : 25/04/2025
 validité six mois à partir de cette date.

Extrait confectionné par : GEOMETRE EXPERT BENOIT DUVAL

SF2518159550

DESIGNATION DES PROPRIETES										
Département : 078				Commune : 440			LES MUREAUX			
Section	N° plan	PDL	N° du lot	Quote-part Adresse	Contenance cadastrale	Renvoi	Désignation nouvelle			
							N° de DA	Section	N° plan	Contenance
BL	0005			RUE ALBERT THOMAS	0ha02a50ca		440 0002026	BL	0173	0ha00a50ca
							440 0002026	BL	0174	0ha02a00ca
BL	0006			1 RUE FRANCOISE DOLTO	2ha76a51ca		440 0002026	BL	0175	2ha58a05ca
							440 0002026	BL	0176	0ha18a46ca

OBSERVATIONS DU SERVICE DE LA PUBLICITE FONCIERE

Décrets modifiés du 4 janvier 1955 art. 7 et 40 et du 14 octobre 1955 art. 21 et 30

