


- N - Zone naturelle
- NS - Zone naturelle Seine
- A - Zone agricole
- UAa - Centre urbain
- UAb - Nouvelle centralité
- UAc - Centre bourg
- UAd - Coeur de village et Hameau
- UBa - Péricentre intensification
- UBb - Péricentre intermédiaire
- UCa - Grand ensemble
- UCb - Ensemble d'habitat collectif
- UDa - Pavillonnaire diversifié
- UDb - Pavillonnaire diffus
- UDc - Pavillonnaire ordonné
- UDd - Pavillonnaire densifié
- UDE - Pavillonnaire Bord de Seine
- UEe - Activité économique
- UEf - Activité portuaire fluviale
- UEm - Activité économique mixte
- UP - Zone Campus Paris Saint Germain
- UX - Equipement
- AU - Zone à urbaniser

--- OAP de Secteurs à Enjeux Métropolitains : se reporter à la Pièce III, Partie 2

OAP Commerce et Artisanat : se reporter à la Pièce III, Partie 1
OAP Trame verte et bleue et Belvédères : se reporter à la Pièce III, Partie 4

- Limite Communauté Urbaine GPS&O
- Limite communale
- Route principale
- Autoroute
- Voie ferrée

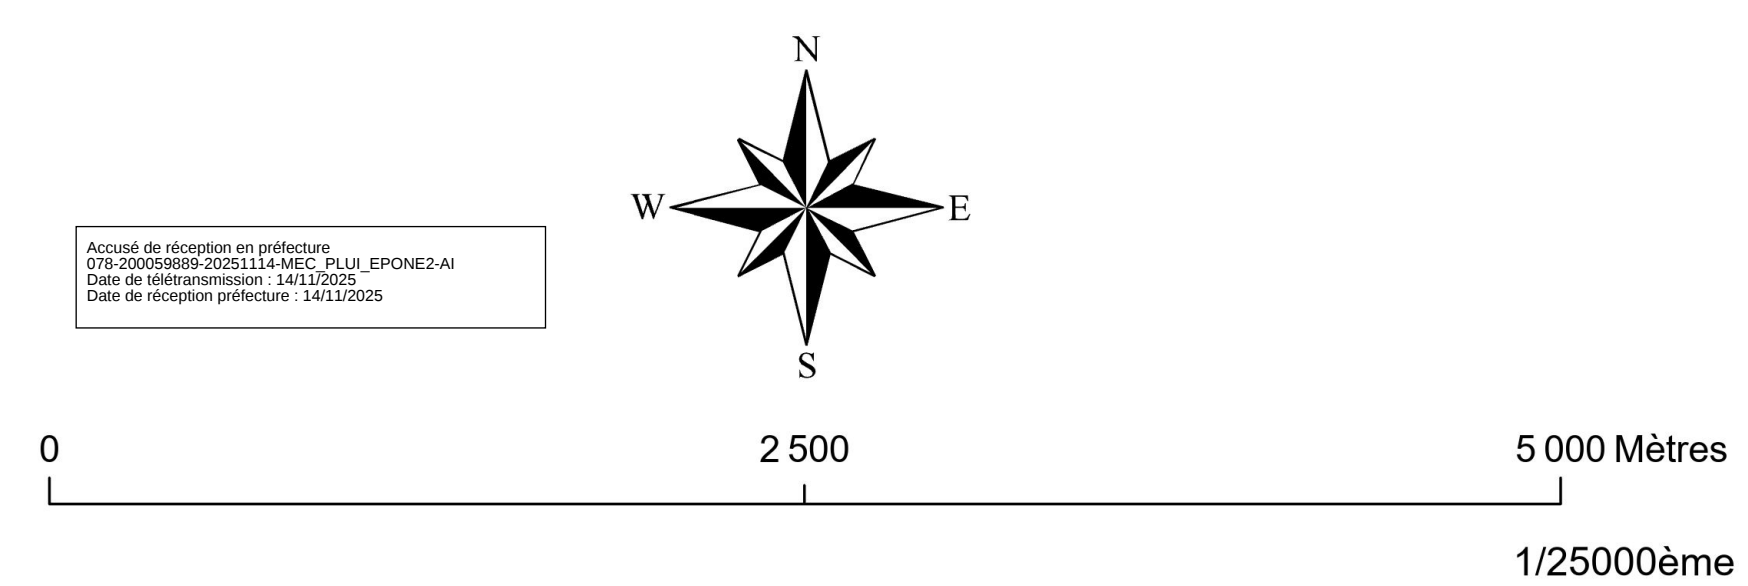

IV — REGLEMENT

Partie 5 — DISPOSITIONS GRAPHIQUES

5.1. Plan de zonage de synthèse