


- N - Zone naturelle
- NS - Zone naturelle Seine
- A - Zone agricole
- UAa - Centre urbain
- UAb - Nouvelle centralité
- UAc - Centre bourg
- UAd - Coeur de village et Hameau
- UBa - Péricentre intensification
- UBb - Péricentre intermédiaire
- UCa - Grand ensemble
- UCd - Ensemble d'habitat collectif
- UDa - Pavillonnaire diversifié
- UDb - Pavillonnaire diffus
- UDe - Pavillonnaire ordonné
- UDd - Pavillonnaire densifié
- UDe - Pavillonnaire Bord de Seine
- UEe - Activité économique
- UEf - Activité portuaire fluviale
- UEm - Activité économique mixte
- UP - Zone Campus Paris Saint Germain
- UX - Equipement
- AU - Zone à urbaniser

OAP de Secteurs à Enjeux Métropolitains : se reporter à la Pièce III, Partie 2

OAP Commerce et Artisanat : se reporter à la Pièce III, Partie 1
OAP Trame verte et bleue et Belvédères : se reporter à la Pièce III, Partie 4

- Limite Communauté Urbaine GPS&O
- Limite communale
- Route principale
- Autoroute
- Voie ferrée

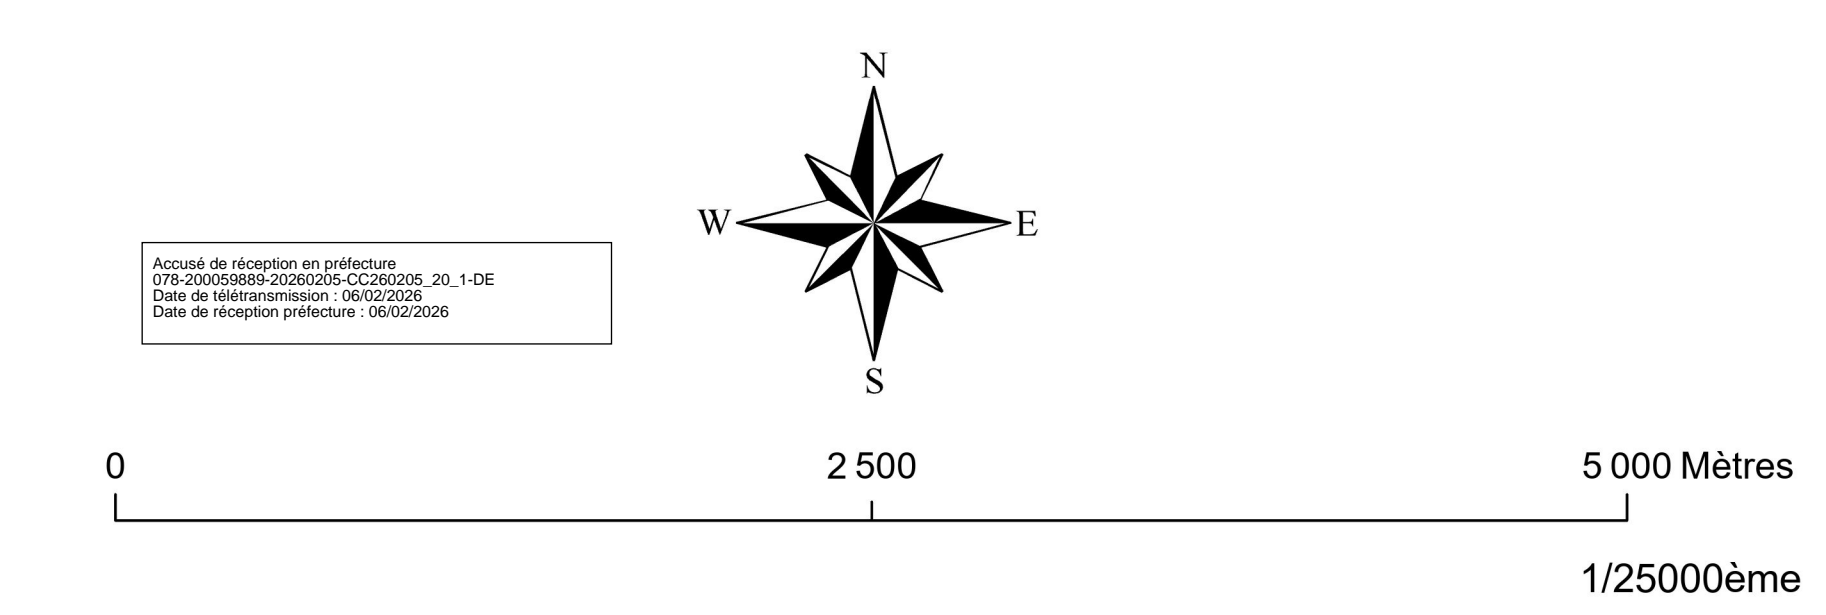

PLU
Plan Local
d'Urbanisme
Intercommunal

Construire ensemble
Grand Paris Seine & Oise

PLU APPROUVÉ POUR ÊTRE
ANNEXÉ À LA PRÉSENTE
DÉLIBÉRATION DU CONSEIL
COMMUNAUTAIRE EN DATE DU
14/01/2024

Le Président
Philippe TAUTOU