



Agence YVELINES  
1, rue Hippolyte Mège-Mouriès  
78120 RAMBOUILLET  
Tél. 01 34 57 17 17  
Fax. 01 34 57 17 19  
yvelines@tge.fr  
RESPONSABLE : EDOUARD NOEL  
INSCRIPTION A L'ORDRE SOUS LE N°05993



CLIENT  
Communauté Urbaine Grand  
Paris Seine & Oise  
Immeuble Autoneum  
Rue des Chevries  
78410 AUBERGENVILLE



Référence fichier : R22255-DIVISION-Ind(C).dwg  
Relevés topographiques du 13 décembre 2022

Affaire n° R22255


Département des Yvelines (78)

Commune de Poissy

Place de la Gare

# PLAN DE DIVISION

Echelle : 1/200

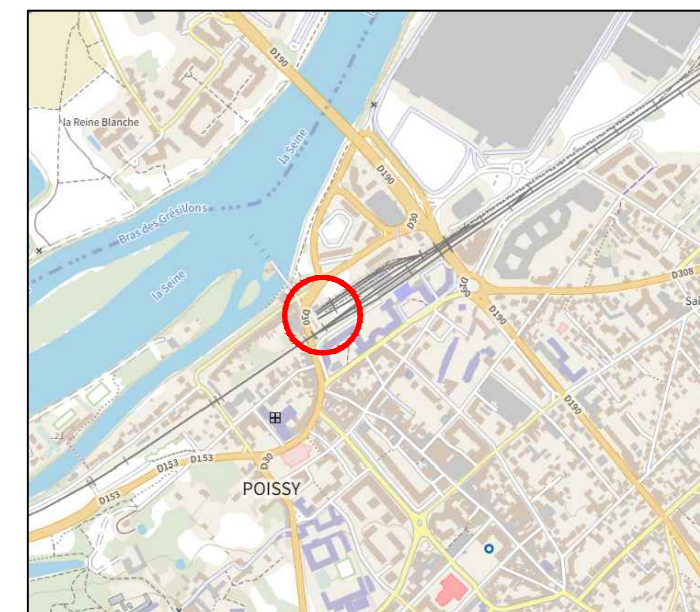

R22255-DIVISION-Ind(C).dwg

INDICE	DATE	MODIFICATIONS	DESSINE PAR	VERIFIE PAR
C	31/07/2023	Relevés effectués le 13 décembre 2022	CK	JPT

## OBSERVATIONS & NOTAS

Système de coordonnées planimétriques : RGF93-CC49

La précision des données numériques dépend de l'échelle graphique pour laquelle le plan a été établi. Ces précisions respectent les décrets réglementant notre profession et sont conformes aux tolérances dictées par l'Ordre des Géomètres Experts.

Cotes et superficies mesurées aux possessions actuelles (murs, clôtures, limites apparentes) à confirmer par bornage contradictoire.

SIÈGE SOCIAL - 10, rue Mercœur - 75011 Paris - TÉL. : 01 42 06 03 85 - FAX : 01 42 06 88 30 - www.tge.fr  
S.C.O.P.S.A. - TECHNIQUES TOPO - RCS PARIS 642 019 038 - SIRET 642 019 038 - APE 7112 A - N° TVA Intracommunautaire FR 03 64 20 19 038  
TT EXPERT - TT PLANS - TT BTP - TT PROJET - TT 3D & BIM SOCIÉTÉ DE GÉOMÈTRES-EXPERTS INSCRIPTION A L'ORDRE N°1990 D 100003

