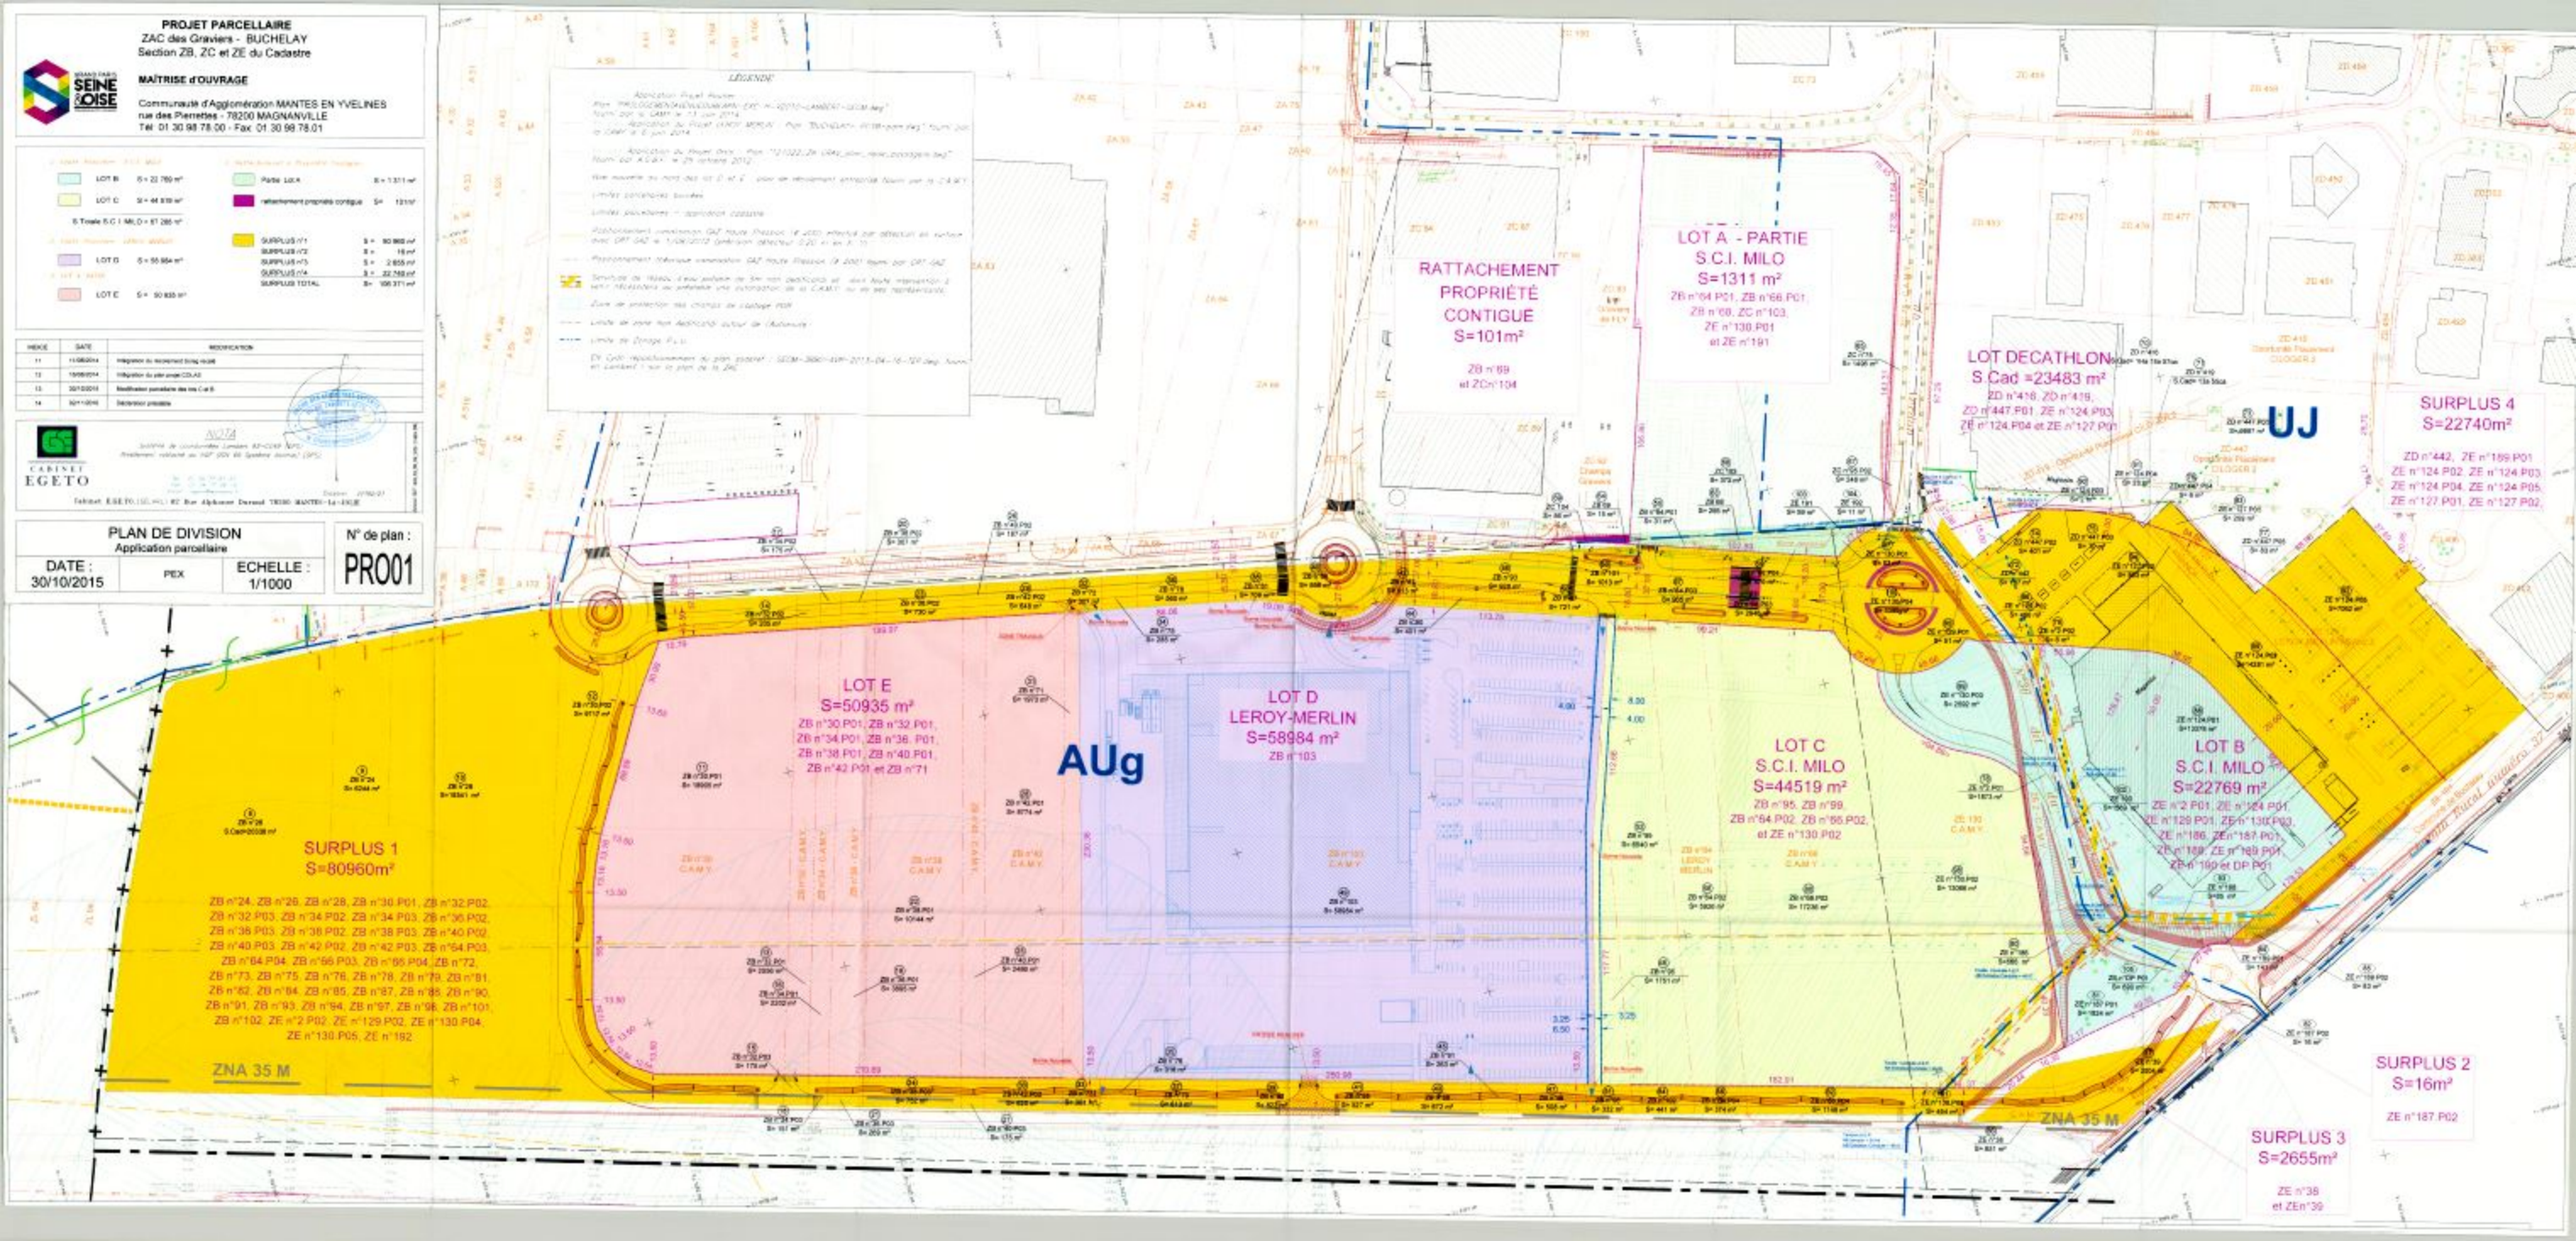
PROJET PARCELLAIRE
ZAC des Graviers - BUCHELAY
Section ZB, ZC et ZE du Cadastre
MAÎTRISE d'OUVRAGE
Communauté d'Agglomération MANTES EN YVELINES
rue des Pierrettes - 78200 MAGNANVILLE
Tél. 01 30 98 78.00 - Fax 01 30 98 78.01
LOT B S = 22 769 m²
LOT C S = 44 519 m²
S Totale S.C.I. MILO = 67 288 m²
LOT D S = 55 984 m²
LOT E S = 50 935 m²
Partie Lot A S = 1 311 m²
rattachement propriété contigue S = 101 m²
SURPLUS n°1 S = 80 960 m²
SURPLUS n°2 S = 16 m²
SURPLUS n°3 S = 2 655 m²
SURPLUS TOTAL S = 106 371 m²
CABINET EGETO
PLAN DE DIVISION
Application parcellaire
DATE : 30/10/2015
PEX
ECHELLE : 1/1000
N° de plan : PRO01
LÉGENDE
RATTACHEMENT PROPRIÉTÉ CONTIGUE S=101m²
ZB n°69 et ZCn°104
LOT A - PARTIE S.C.I. MILO S=1311 m²
ZB n°64 P01, ZB n°66 P01, ZB n°68, ZC n°103, ZE n°130 P01 et ZE n°191
LOT DECATHLON S.Cad =23483 m²
ZD n°416, ZD n°419, ZD n°447 P01, ZE n°124 P03, ZE n°124 P04 et ZE n°127 P01
UJ
SURPLUS 4 S=22740m²
ZD n°442, ZE n°189 P01, ZE n°124 P02, ZE n°124 P03, ZE n°124 P04, ZE n°124 P05, ZE n°127 P01, ZE n°127 P02
LOT E S=50935 m²
ZB n°30 P01, ZB n°32 P01, ZB n°34 P01, ZB n°36 P01, ZB n°38 P01, ZB n°40 P01, ZB n°42 P01 et ZB n°71
AUg
LOT D LEROY-MERLIN S=58984 m²
ZB n°103
LOT C S.C.I. MILO S=44519 m²
ZB n°95, ZB n°99, ZB n°64 P02, ZB n°66 P02, et ZE n°130 P02
LOT B S.C.I. MILO S=22769 m²
ZE n°2 P01, ZE n°124 P01, ZE n°129 P01, ZE n°130 P03, ZE n°186, ZE n°187 P01, ZE n°189, ZE n°189 P01, ZE n°190 et DP P01
SURPLUS 1 S=80960m²
ZB n°24, ZB n°26, ZB n°28, ZB n°30 P01, ZB n°32 P02, ZB n°32 P03, ZB n°34 P02, ZB n°34 P03, ZB n°36 P02, ZB n°36 P03, ZB n°38 P02, ZB n°38 P03, ZB n°40 P02, ZB n°40 P03, ZB n°42 P02, ZB n°42 P03, ZB n°64 P03, ZB n°64 P04, ZB n°66 P03, ZB n°66 P04, ZB n°72, ZB n°73, ZB n°75, ZB n°76, ZB n°78, ZB n°79, ZB n°81, ZB n°82, ZB n°84, ZB n°85, ZB n°87, ZB n°88, ZB n°90, ZB n°91, ZB n°93, ZB n°94, ZB n°97, ZB n°98, ZB n°101, ZB n°102, ZE n°2 P02, ZE n°129 P02, ZE n°130 P04, ZE n°130 P05, ZE n°192
ZNA 35 M
ZNA 35 M
SURPLUS 2 S=16m²
ZE n°187 P02
SURPLUS 3 S=2655m²
ZE n°38 et ZEn°39