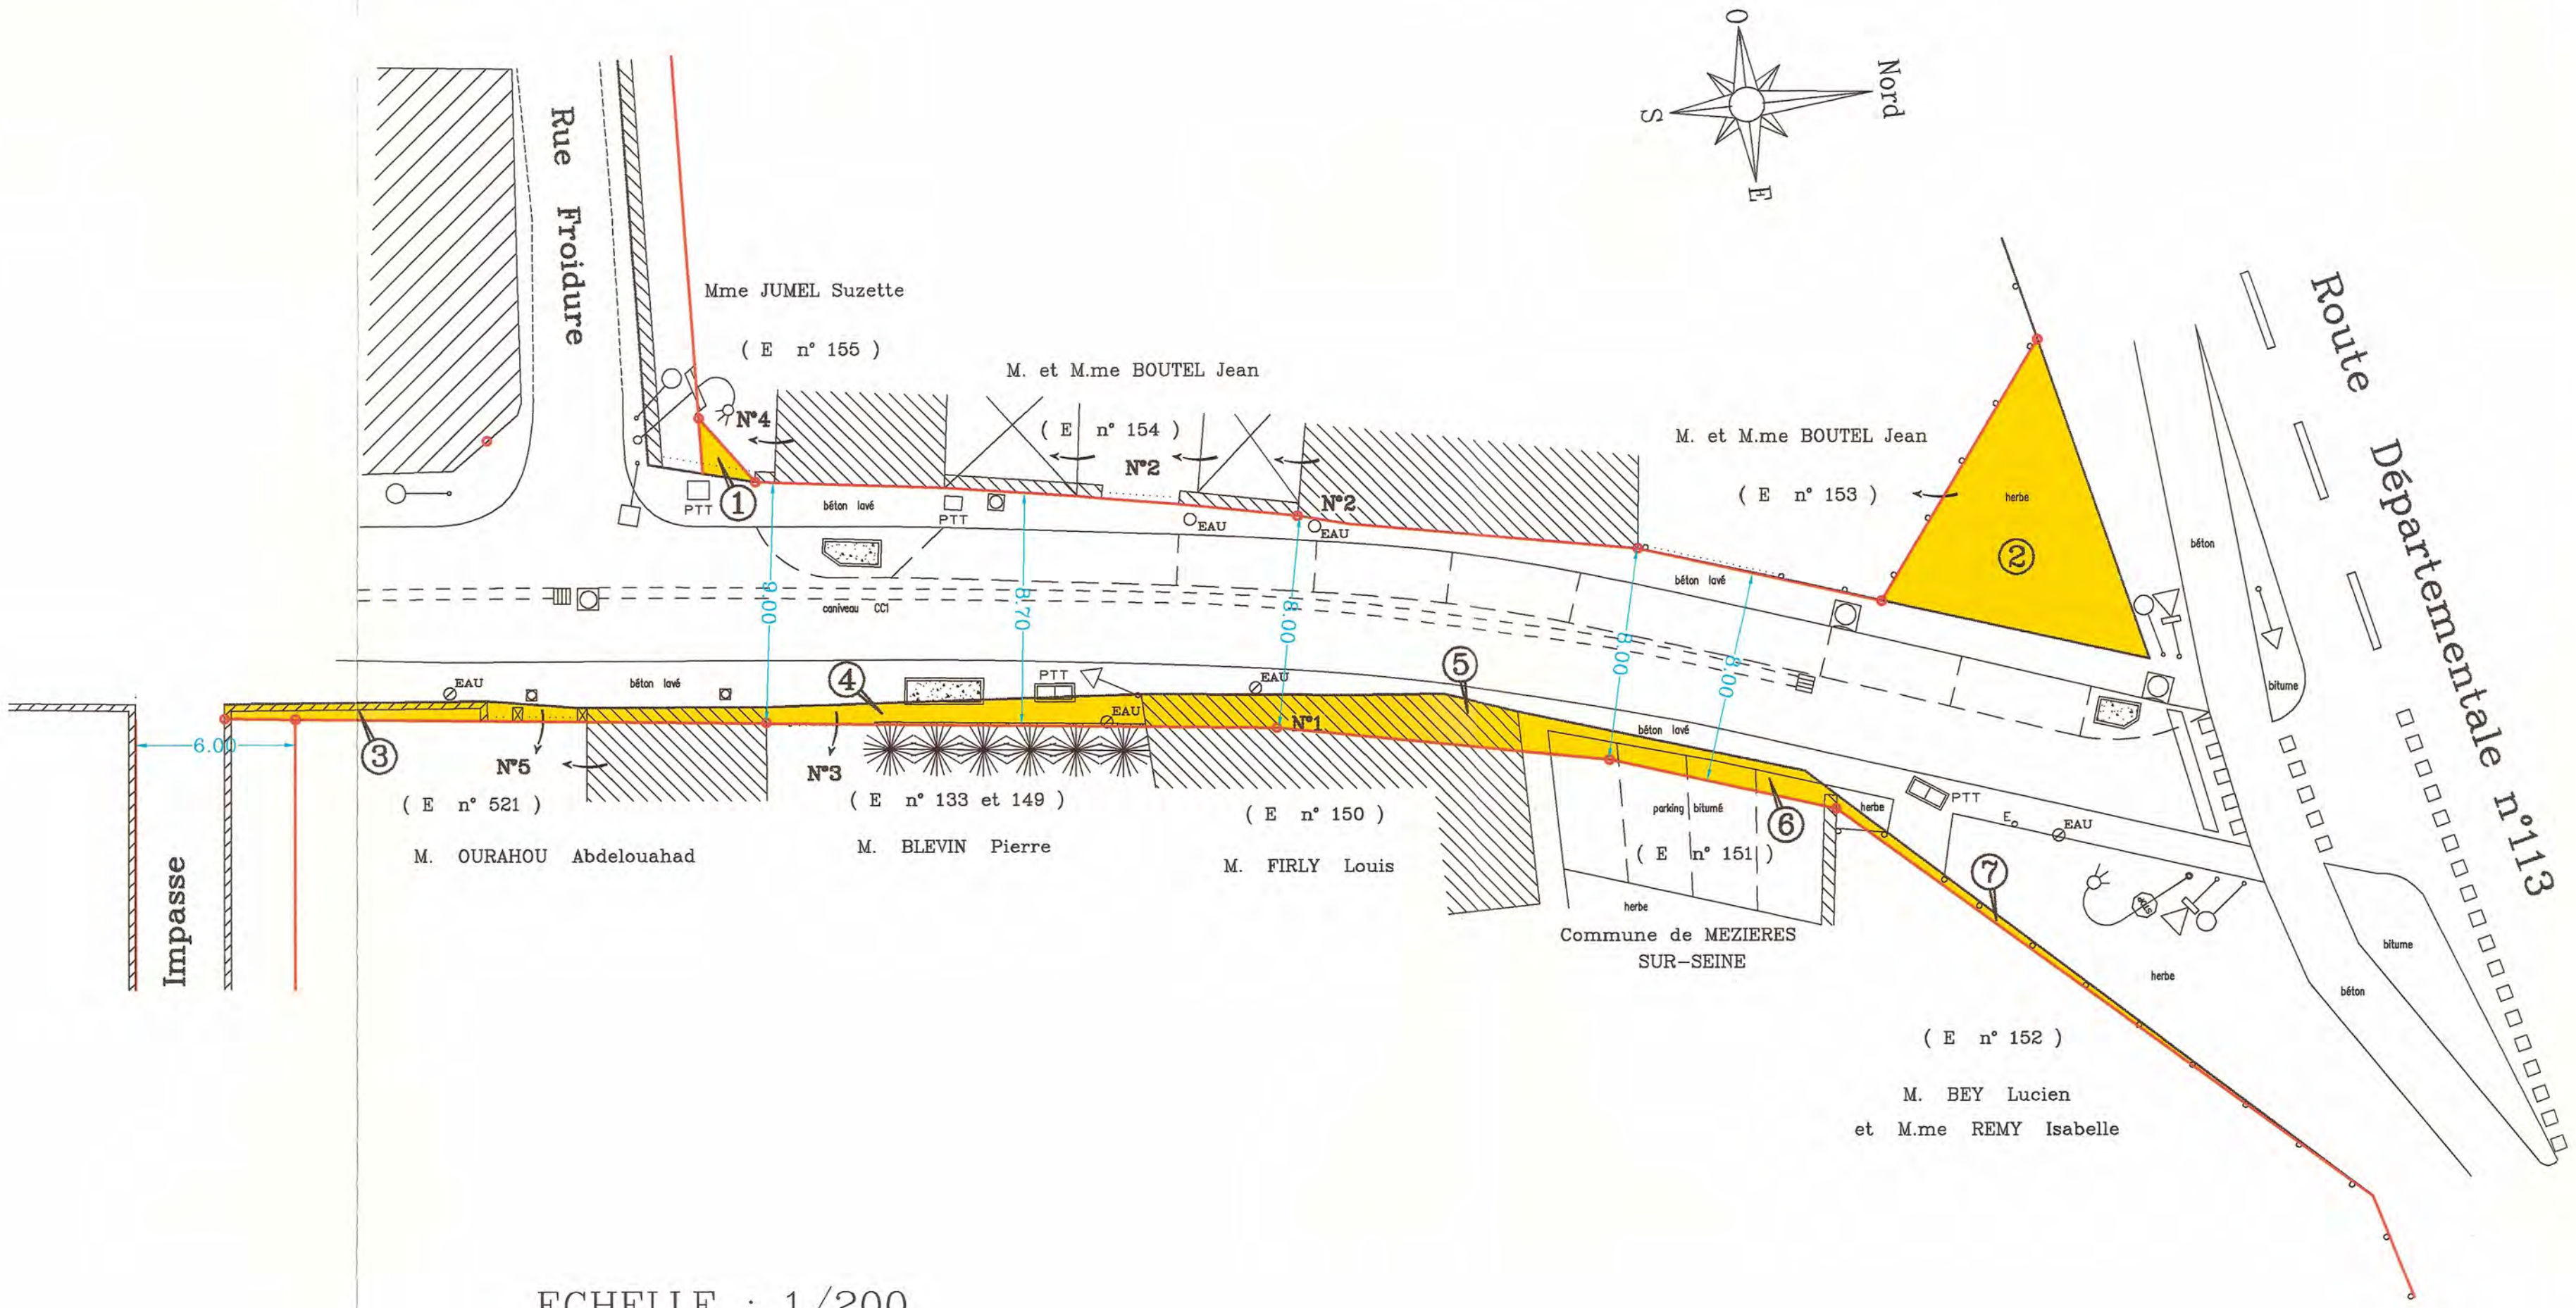

ECHELLE : 1/200

DEPARTEMENT DES YVELINES

****

COMMUNE DE MEZIERES-SUR-SEINE

****

PARVENU LE 11. MAR. 1999 SOUS-PREFECTURE DE MANTES-LA-JOLIE

Diverses voies communales

Enquête d'Utilité Publique

Approbation de Plans d'Alignement

PLAN D'ALIGNEMENT

3.5 Rue Louis Théophile Réal

Annexé à ma délibération
n° 14.99 du 2 mars 1999
Le Maire
P. BLEVIN

MAIRIE DE MEZIERES-SUR-SEINE (YVELINES)

DDE 78 - Subdivision de MANTES-65 Bd du Mal JUIN-78200 MANTES la JOLIE-Tél: 01.30.94.83.40 Fax: 01.30.94.69.70

Date: Septembre 1998

SECTION F F.lle Unique "Le Bois Coffard"

dit des Sources

(3)

Mr LOBSTEIN Robert
19 Ave de la Porte Brunet
Paris 19

F. 468

10 EPS

Fossé

60

40

Départemental N° 130

Orgerus à Aincourt

F 555

OEBr.S

Mr DUCLOS Alfred
1 Ave Barilet d
La Gorenne Colombes

F. 553

Mr GEORGES Jean
54 Bd Voltaire
Asnières

F. 551

Mr PLACET Octave
120 rue nationale
Mézières sur Seine

F. 550

Mr FRICOTTÉ Victor
Route de Chaufour
Mézières sur Seine

en principe
BEREAULT Jean pierre

F 1549

Mr COLLANGE Léon
56 rue Paul Doumer
Les Mureaux

Bessancourt
Cadastre
Alignement du 30.1.74

COMMUNE DE MÉZIÈRES - SUR - SEINE

SECTION F F^lle Unique

M. SEITZ A
Implanté de 1m contre le 23/12/64 avec la tolérance du Maire qui doit construire une clôture légère en bordure des trois côtés

M^me GUILLO Roger
4 rue de Ravignan
Paris

F 469

VALLAERT
Alignement du 10.5.77.

M^r AMOROS Michel
2 Bd Duhamel
Mantes la Jolie

ciment

F. 472

F. 473

M^r AMOROS Michel
2 Bd Duhamel
Mantes la Jolie

M^r GRAVIER André
124 rue de Choufour
Mézières sur Seine

F. 474

Genestre

M^me COTTY Jules
Chemin des Sources
Mézières sur Seine

F. 474bis

Pecheux

M^r DUVAL Hubert
35 rue de la Villeneuve
Mézières sur Seine

F. 475

Fossé

180

5.00

Garage

ciment

F. 548

M^r COTTY Jules
Chemin des Sources
Mézières sur Seine

F. 547

M^r FOSSÉ René
58 rue de la Condamine
Paris

F. 546

M^r WOLLKERS Félix
à Nanterre

F. 545

M^r AUBRY Georges
180 rue nationale
Mézières sur Seine

SECTION F F^lle Unique

COMMUNE

"Le Bois Coffard"

COTTY Jules
Chemin des Sources
Mézières sur Seine

F. 478

4.80

SAUBION Bernard
6, Allée de Normandie
les Mureaux

Empiètement du 26.6.82
- occupé N° 110
- 1.20 en retrait de la B.E-

- Arrêté modificatif du 28/06/82
au lieu-dit

Le Jardin d'Adrien
4 rue S. Renoir
Manoir la Folie

Mr FRICOTTÉ Victor
Route de Chaufour
Mézières sur Seine

F 544

- Arrêté du 10/07/82
droit commun de l'angle extérieur
bâtiment d'angle M. SAUBION et
longeant un talus de 2.40 m en retrait
du fil d'eau côté Nord-Est

"Les Chalets"

MÉZIÈRES - SUR - SEINE

DE

Mme COTTY Jules
Chemin des Sources
Mézières sur Seine

F 478

Mme COTTY Jules
Chemin des Sources
Mézières sur Seine

110

F 542

Mr GUILLO Marcel
14 rue d'Orchampt
Paris 18

F 544

F 543

F 541

F 540

Mr GUILLO Marcel
14 rue d'Orchampt
Paris 18

Mr GUILLO Marcel
14 rue d'Orchampt
Paris 18

Mr FRICOTTÉ Victor
Route de Chaufour
Mézières sur Seine

1 E Br S

Mr TANGNY Louis
Ruelle des Croix
Mézières sur Seine

SECTION F F^lle

SECTION F F^lle Unique "Le Bois Coffard"

(6) COMM

Parcelle non attribuée

F. 489

Lavoir calice

Chemin Départemental N° 130 d'Orgerus à Aincou

360

300

F. 537

Mr HEBERT Léon
15 rue de la Villeneuve
Mézières sur Seine

F 536

Mr HEBERT Léon
15 rue de la Villeneuve
Mézières sur Seine

F 535

Mr FAUCHEREAU Edouard
62 rue Henri Bretonnet
Mezières sur Seine

F 534

Mr GUITEL Paul
94 rue nationale
Mézières sur Seine

F 533

Mr LEMOINE André
145 Route nationale
Mézières sur Seine

F 532

Mr HEBERT Léon
15 rue de la Villeneuve
Mézières sur Seine

RIZAY

VRAY-

Le DEAUT
17.5.71

Une vue THIBOUST

ique "Les Chalets"

COMMUNE DE

...INE DE MÉZIÈRES - SUR - SEINE

SECTION F F.lle Unique

N

M.me BOUVIER Georges
à Epône

F. 505

Parcelle non attribuée

F. 506

Etat pa...

D 100

Fossé

240

CA donné le 3.11.76

CONFRERE Jean Marie

0 EPS

0 EPS

0 EPS

0 EPS

1 EPS

Remise

F. 531

M.r CONFRÈRE Jean
2 rue Mariotte
Paris 17

F. 530

M.r GOUMEAUX Eugène
27 rue de la Villeneuve
Mézières sur Seine

Compteur E.D.F.

Compteur E.D.F.

F. 529

M.r POIRET Ernest
128 rue de Chaufour
Mézières sur Seine

F. 528

M.r POIRET Ernest
128 rue de Chaufour
Mézières sur Seine

F. 527

M.r POIRET Ernest
128 rue de Chaufour
Mézières sur Seine

A = 190 gr

Tg = 7,1 m

R = 1000 m

F. 526

M.r JOURD'HEUIL Gaston
Rue de Chaufour
Mézières sur Seine

Chemin

0 EPS

MÉZIÈRES - SUR - SEINE

"Le Bois Coffard"

SECTION K F.lle Unique

"La Villeneuv

8

Mr GILLEN André 52, Ave Flachat à Asnières

F 519

Mr BERTHEL Marcel 5 rue Rieux Boulogne sur Seine

K 70

Mr MISSIAM André 69 Route nationale à Epône

K 71a

Mr MISSIAM André 69 Route nationale à Epône

K 73a

Mr MISSIAM André Chemin des Sources à Mézières sur Seine

K 74

Mr GUIL 151 rue à Mezi

K

O EPS

Chemin rural N° 38 dit des Sources

Administration des Domaines et Copropriétoires

F 515

F 520 Mr GILLEN André 52 Ave Flachat à Asnières

Mr BERTHEL Marcel 5 rue Rieux Boulogne sur Seine K 69

Mr MISSIAM André Chemin des Sources à Mézières K 68

Mr MISSIAM à Epône K 66

Mr MISSIAM André Chemin des Sources à K 65 Mézières

K 64 Mr GUILLAUX Bernard 151 ru Chaufour à Mézières sur Sein

Fossé

Chemin Départemental N° 130 d'Orgerus à Aincourt

180

OBE

Garage

1 EPS

F 1537

Mr LAMBERTE Edouard à Epône

O EBS

F 523

Mr HURÉ Raymond 24 rue Sémard à Montes la Jolie

F 522

Mr HURÉ Raymond 24 rue Sémard à Montes la Jolie

F 521

Mr HURÉ Raymond 24 rue Sémard à Montes la Jolie

Terrasse

O EPS

K 25

Mr SARDELLA Roger Rue de Chaufour à Mézières sur Seine

O EPS

K 24

Mr SARDELLA Roger Rue de Chaufour à Mézières sur Seine

K 26

Mr BERTHEL Marcel 5 rue Rieux Mézières sur Seine

K 28

Mr CACHEUX Georges 75 rue nationale Mezières sur Seine

SECTION F F.lle Unique "Les Chalets" SECTION K F.lle Unique

Ep 01 Villeneuve

COMMUNE DE MÉZIÈRES - SUR - SEINE

e

AUX Bernard
e Chaufour
res sur Seine

75

de

120

K 29

K 31

K 32

HEBERT Léon
de la Villeneuve
lezières sur Seine

Mr HEBERT Léon
15 rue de la
Villeneuve
Mézières sur Seine

Mr BARBIER Georges
7 rue de la Villeneuve
Mézières sur Seine

A = 182 g
Tg = 65,40m
R = 212,20 m

Mr GUILLAUX Bernard
151 rue de Chaufour
Mézières sur Seine

K. 75

OEBES

Chemin rural N° 38 dit des Sources

K. 64

Fossé

Mr GUILLAUX Bernard

Chemin Départemental N° 130

K 32

Mr BARBIER Georges
7 rue de la Villeneuve
Mézières sur Seine

Terrasse

EPS

K 63

Mr VILLERMOT Georges
165 Route nationale
Mézières sur Seine

Commune de Mézières
Arrêté du 30/04/87

Kierfer
pommiers refusés

SECT

Mr PAILLET Jean
Hameau de la
Mézières s

K. 76

"La Villeneuve"

SECTION K Fle Unique "La Villeneuve" COMMUN

N K F^lle Unique "La Villeneuve"

SECTION J F^lle Unique "Fort à Faire"

COMMUNE

DE MÉZIÈRES-SUR-SEINE

N

Mr CHARPENTIER Emile
Rue de Chaufour
Mézières sur Seine

Mr PINEL Albert
220 rue du Fg St Martin
Paris 10

Mr GARNIER Louis
18 rue Jules Ferry
Colombes

Mr GUITEL Emile
la Villeneuve
Mézières sur Seine

C.R dit de Fort à Faire

Chemin rural N°59 de la Villeneuve à Epône

Ainsourt

Fossé

K. 61

Mr MAUREY Pierre
à la Villeneuve
Mézières sur Seine

Etat par l'administration des Domaines

K. 60

K. 78

Commune de MÉZIÈRES SUR SEINE

Poulailler

Remise

1 EPV

K. 59

Mr MAUREY Pierre
à la Villeneuve
Mézières sur Seine

Rue de la Villeneuve

K. 79

Mme COTTY Jules
Chemin des Sources
Mézières sur Seine

D ' EPÔNE

SECTION K F^lle Unique "Le Paitre"

Mr DESPRESLE Georges Mézières sur Seine

Mr TISON Joseph Rue de Chaufour Mézières sur Seine

Mr TISON Joseph Rue de Chaufour Mézières sur Seine

Mr PLACET Omer Mézières sur Seine

Mr THOUVENIN Georges 35 rue Raspail Courbevoie

Mr THOUVENIN Georges 35 rue Raspail Courbevoie

Mr GRAVIER André à la Villeneuve Mézières sur Seine

Mr ANQUETIN Louis à la Villeneuve Mézières sur Seine

K 125bis

K 124

K 123

K 121

K 119

K 118

K 115

Garage

Alignement du 15.03.71. (Gaudier)

Chemin Départemental N° 130 d ' Orgerus à Aincourt

Mairie

K 83

K 84

K 179

K 96

K 98

K 81

K 82

Mr GUITEL Constant Route nationale Mézières sur Seine

Mr GRAVIER Victor 49 rue H Bretonnet Mézières sur Seine

Mr MAROLLEAU François 6 rue Victor Hugo Bois Colombes

Mr HEBERT Léon 15 rue de la Villeneuve Mezieres sur Seine

Mme Vve ROCARD Gabriel 49 rue de Babylone Paris 7

Mme COTTY Jules Chemin des Sources Mézières sur Seine

Mme Vve GUITEL Emile Hameau de la Villeneuve Mézières sur Seine

SECTION K F^lle Unique "La Villeneuve" COMMUNE DE MÉZIÈRES - SUR - SEINE

EPÔNE

STRE Poulin
nationale
sur Seine

06

Mr ANQUETIN Louis
à la Villeneuve
Cne de Mézières sur Seine

K. 105

K. 105 bis

Mr ANQUETIN Louis 168 Route de Septeuil et
Mr CACHEUX Roger Route de Chaufour à
Mézières sur Seine

9.60

10.00

Chemin rural N° 56 dit de la Conche

Compteur E.D.F

K. 106a.

Mr INQUEL Pierre
Route de Septeuil
à Mézières sur Seine

N

SECTION K F.lle Unique "Le P.ke

M.r DUVAL Hubert
à la Villeneuve
Cne de Mézières sur Seine

K. 104

K. 108

M.r INQUEL Pierre
Route de Septeuil
à Mézières sur Seine

O. E Br. S

O. E Br. S

K. 109

M.r INQUEL Pierre
Route de Septeuil
à Mézières sur Seine

Mr LOBSTEINE Emile
Villa "Les Sources"
Mézières sur Seine

F. 462

F. 464

Cne de MÉZIÈRES SUR SEINE

Lavoir

N

Chemin rural N° 38

Mr LOBSTEINE Emile
Villa "Les Sources"
Mézières sur Seine

F. 463

Cne de MÉZIÈRES SUR SEINE

F. 465
Réservoir d'eau

F. 467

Mézières-sur-Seine

Poteau indicateur

F. 466
Cne de MÉZIÈRES

Station de pompage

CBF

Chemin

F. 568

Mr BERGES Marc
7 rue Gabriel Péri
Houilles

F. 561

Mr DAERON Yves
route nationale à Mézières sur Seine

F. 560

Mr FURLOIS Henri
Président Wilson
Puteaux

F. 557

Mr TORCHEUX Ovide
86 rue de Chautour
Mézières sur Seine

SECTION F F^lle Unique "Les Entes"

SECTION F F^lle Unique "Les Chalets"

COMMUNE DE MÉZIÈRES - SUR - SEINE

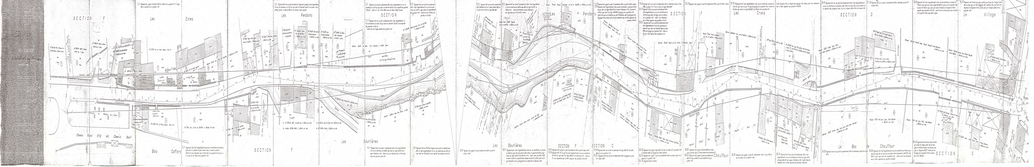

DÉPARTEMENT DES YVELINES

DIRECTION DE L'ÉQUIPEMENT

Arrondissement territorial Ouest

Subdivision de Mantes-la-Jolie

Mantes-la-Jolie le : 5 JAN. 1972

COMMUNE DE MEZIÈRES-SUR-SEINE

Rue de Chauffour Prolongée

PLAN D'ALIGNEMENT

Echelle : 1/200

Dressé par l'Ingénieur des T.P.E.
A MANTES, le 16 MAI 1972

Vu et vérifié par l'Ingénieur Divisionnaire des T.P.E.
A MANTES, le

Vu pour être annexé à la délibération visée en date de ce jour.
MANTES-la-JOLIE, le 29 JUIN 1972
- LE SOUS-PRÉFET,
Pour le Sous-préfet
Le Secrétaire en Chef

SECTION D Le Village

SECTION C

La Rue du Puits

Rue de Chauffour prolongée

RUE NATIONALE

Voirie communale ex CV n° 7

Rue Henri Bretonnet

Voirie communale ex CD n° 130a

Ch.in Rural N° 34 de Mantes à Maule

Monsieur Frejanowsky Raphael 80 Route Nationale, à Mézières-sur-Seine — R. 6.00 — Jardin — 217 m² — 1 — 3 Verger

Monsieur Frejanowsky Raphael 80 rue Nationale à Mézières — 5 — 215 m² — Jardin

Monsieur Drouet Regnr, photographe, 35 Route Nationale, à Mézières-sur-Seine — 7 — 210 — Jardin — R. 7.00

Mme Martinache née Gauthier G. 22 Boulevard de l'Hôpital. Paris. 5e — 78 — Terre

La Vallée

Mr Allomme Raymond Marcel, chauffeur, 33 Rue Henri Brisson à Sartrouville. — 77 — Terre

Mr Gerbé de Thoré Emmanuel 206 Boulevard Saint-Germain, Paris 7e — 75 — Pré

Monsieur Placet Julien 61 rue nationale à Mézières — 2 — 67 — Jardin — R. 5.60

Mme Veuve Theil Justin, 1 Place de la Mairie à Mézières-sur-Seine — 4 — 67 — Jardin

Mr Lemoine André, époux Chablet, 40 Route Nationale, à Mézières-sur-Seine — 6 — 66 — Verger — R. 7.70

Lavoir — 68

Cour — 213

Jardin — 219

Verger — 216

Jardin — 217

Cour — 232

Jardin — 215

Jardin — 210

Verger — 216

Jardin — 212

Jardin — 214

Jardin — 218

Jardin — 220

Cour — 222

Jardin — 224

Jardin — 226

Jardin — 228

Jardin — 230

Jardin — 234

Jardin — 236

Jardin —

Commune de
MEZIERES sur SEINE

Chemin Neuf
C.T. n°6

Enquête d'Alignement

Plan Général

Echelle du plan	Date d'établissement	Dessiné par
1/1 000	Mars 2021	Mme G.

Contrôle par	Approuvé par le Conseil Municipal de MEZIERES sur SEINE	Vu
Le Maire	Le Maire	

Feuille n°1/1

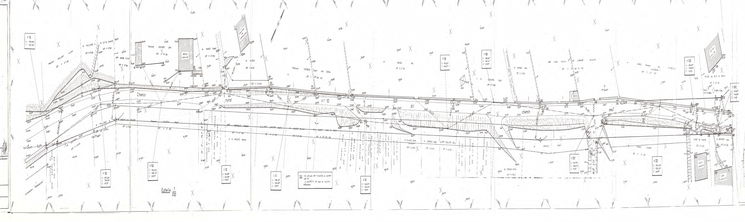

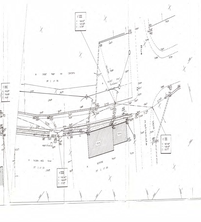

1	1.00	0.00	0.00
2	1.00	0.00	0.00
COMMUNE de

MEZIERES sur SEINE

Chemin Neuf

C.R. n°10

ENQUETE d'ALIGNEMENT

Plan d'Alignement

Modif. n°	Date	Description
		Vu au Commissaire enquêteur

Dressé par l'Ingénieur des T.P.E. soussigné,	Vérifié par l'Ingénieur Divisionnaire des T.P.E. soussigné,	Approuvé par le Directeur Départemental de l'Equipement
A MANTES le 11 DEC. 1981	A MANTES le	A VERSAILLES le
Signé : D. GRIGNÉ		
D. GRIGNÉ	R. GRIGNARD	

Direction Départementale de l'Equipement des Yvelines
Arrondissement Ouest Subdivision de MANTES

ECHELLE 1:500

10 dec. 1981

PIECE N 2

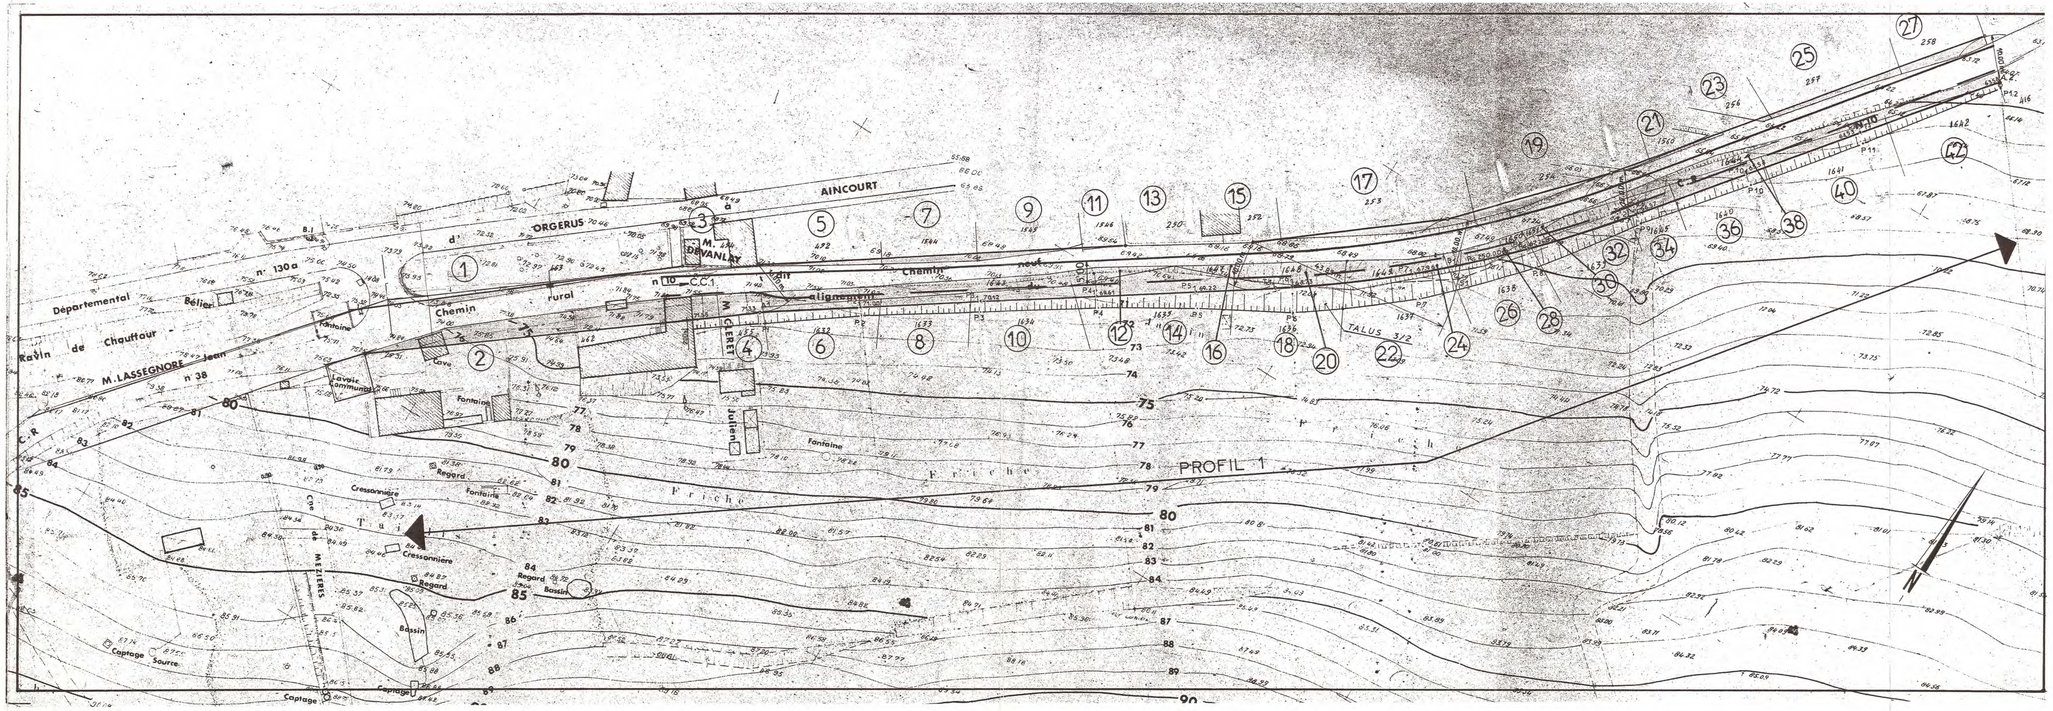

Commune de MEZIERES-SUR-SEINE

RUE DES LIGNEUX

Amenagement de la voie sur 320m environ
Section n°1

6.1 PLAN GÉNÉRAL au 1/200e

VOIRIE URBAINE

Section AA

TRANCHE CONDITIONNELLE

TRANCHE FERME

Section C2

Section AB

BOURLIERE

LE REZ

CHAUFOURS

LES BRETELLES

LÉGENDE

- Luminaire 136e SEP 1954 n°13 sur support CBF
- Luminaire 136e SEP 1954 n°13 sur candélabre 8.8.80m
- Luminaire à déposer

NOTA — Les altitudes sont rattachées au nivellement général de la France (Système IGN 69)
Système planimétrique indépendant

Chemin rural n°47

Projet approuvé par Délibération du Conseil Municipal du 29 JUIN 1993

Autorisé par Arrêté du Maire de MEZIERES-SUR-SEINE du 30 JUIN 1993

Signé par l'ENTREPRENEUR

SOCIETE DE CLIMATISATION NANTAISE — 55 Bd du Maréchal Joffre 78000 VERSAILLES — Tél. 39 50 49 49

DOSSIER N°93107

AVRIL 1993

DÉPARTEMENT DES YVELINES
DIRECTION
DE L'ÉQUIPEMENT
Arrondissement territorial
Ouest
Subdivision de Mantes-la-Jolie

Mantes-la-Jolie le : 5 JAN. 1971

ARCHIVE

COMMUNE DE MEZIÈRES-SUR-SEINE

Chemin Neuf

PLAN D'ALIGNEMENT

Echelle : 1/200

Dressé par l'Ingénieur des T.P.E.
A MANTES, le

Vu et vérifié par l'Ingénieur
Divisionnaire des T.P.E.
A MANTES, le

COMMUNE DE MEZIERES - SUR - SEINE

Section C - Lieudit : Gammeron

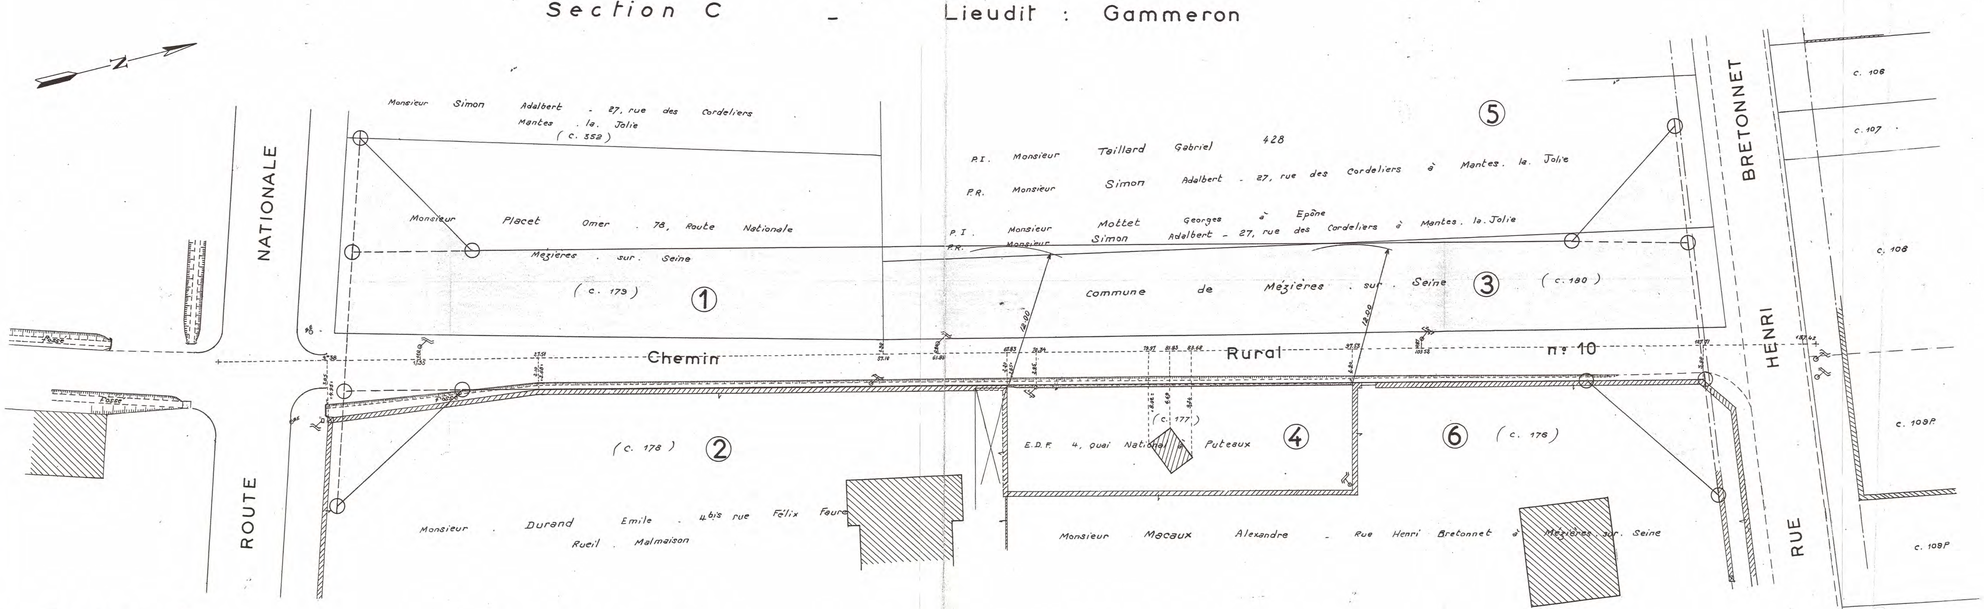

Echelle : 1/200

Section C - Lieudit : Panloup

COMMUNE de
MEZIERES sur SEINE

Rue Georges DESCHAMPS

ENQUETE d'ALIGNEMENT

Plan d'Alignement
PLANCHE n° 1

Modif. n°	Date	Désignation
		Mise à l'enquête suivant arrêté du Commissaire enquêteur en date du 26 Juin 1985

Dressé par l'Ingénieur des T.P.E. soussigné,
A MANTES le 11 DEC. 1985
Signé : D. GRIGNÉ

Vérifié par l'Ingénieur Divisionnaire des T.P.E. soussigné,
A MANTES le
R. GOURIAUD

Approuvé par le Directeur Départemental de l'Equipement
A VERSAILLES le

D. GRIGNÉ

Direction Départementale de l'Equipement des Yvelines
Arrondissement Ouest Subdivision de MANTES

ECHELLE
1/200

13 | déc. | 1985

PIECE N 2

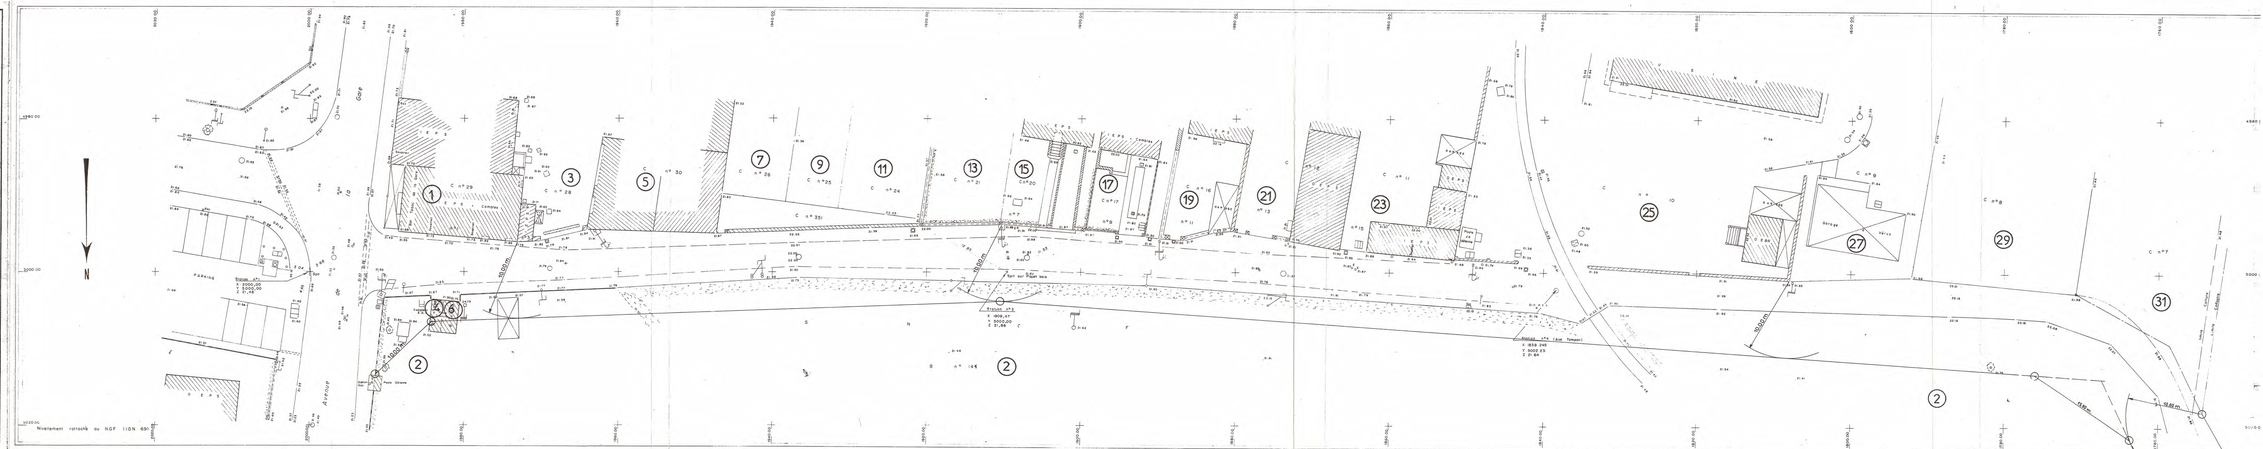

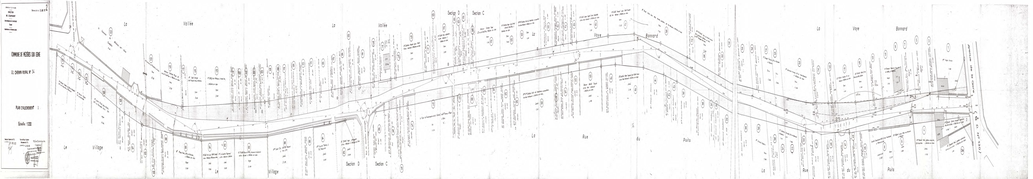
Secteur D
Secteur C
Secteur D
Secteur C
Le Village
Le Village
La Rue
La Rue
Le Parc
Le Parc
Le Verger
Le Verger
Le Bernard
Le Bernard

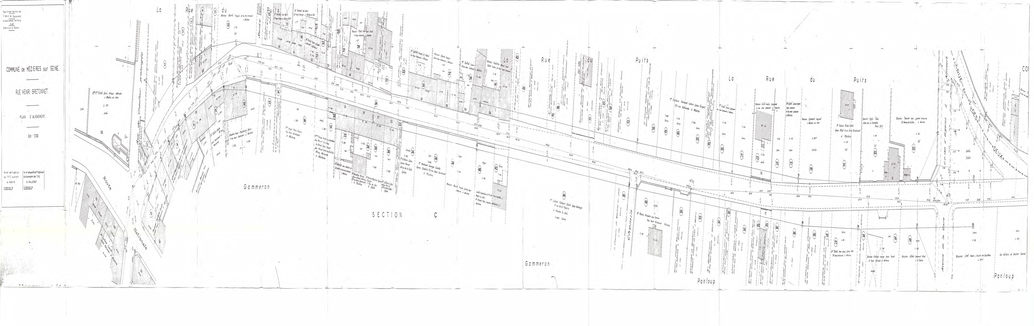
COMMUNE de MOLPHES sur SEINE
RUE HENRI BERTHAT
PLAN PARCELLAIRE
Gommeron
SECTION C
Portoup

ECHELLE : 1/200

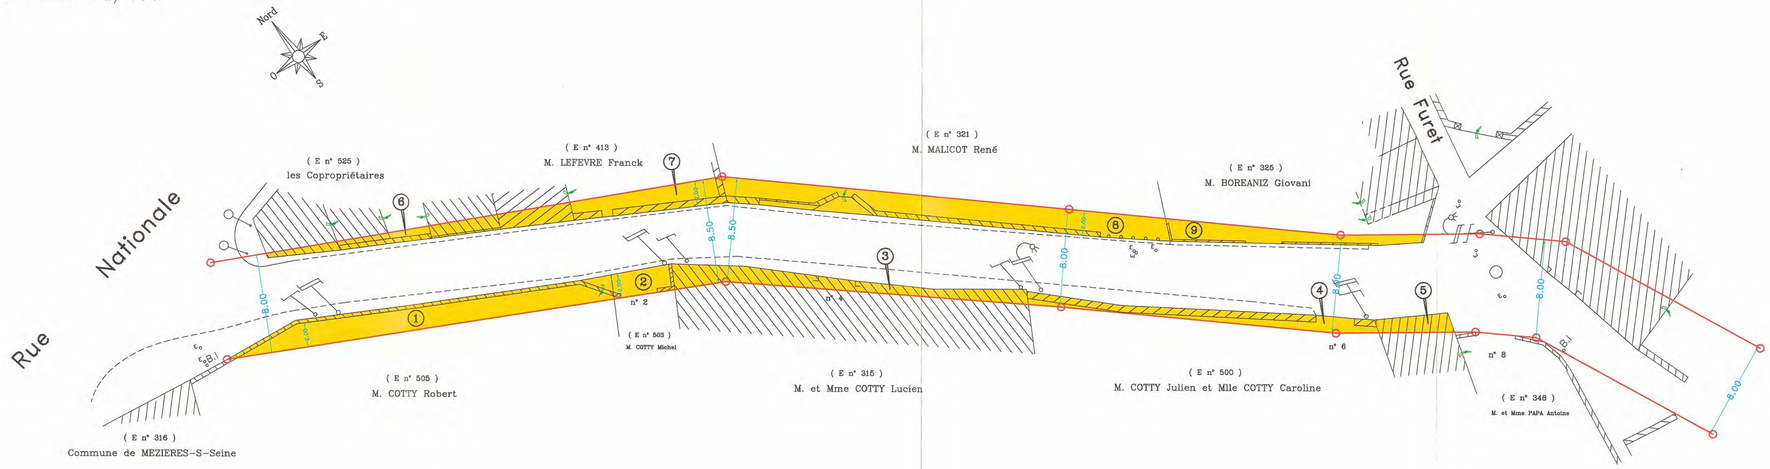

DEPARTEMENT DES YVELINES

****

COMMUNE DE MEZIERES-SUR-SEINE

****

PARVENU LE
11. MAR. 1999
SOUS-PREFECTURE
DE MANTES-LA-JOLIE

Diverses voies communales

Enquête d'Utilité Publique

Approbation de Plans d'Alignement

PLAN D'ALIGNEMENT

3.2 Rue de la Fontaine Lubin

Annexé à ma délibération
n°84 du 2 Mars 1999
Le Maire
P. BLEVIN

DDE 78 - Subdivision de MANTES-65 rue du Mal JUIN 78200 MANTES la JOLIE-TEL:01.30.94.83.40 Fax:01.30.94.69.70

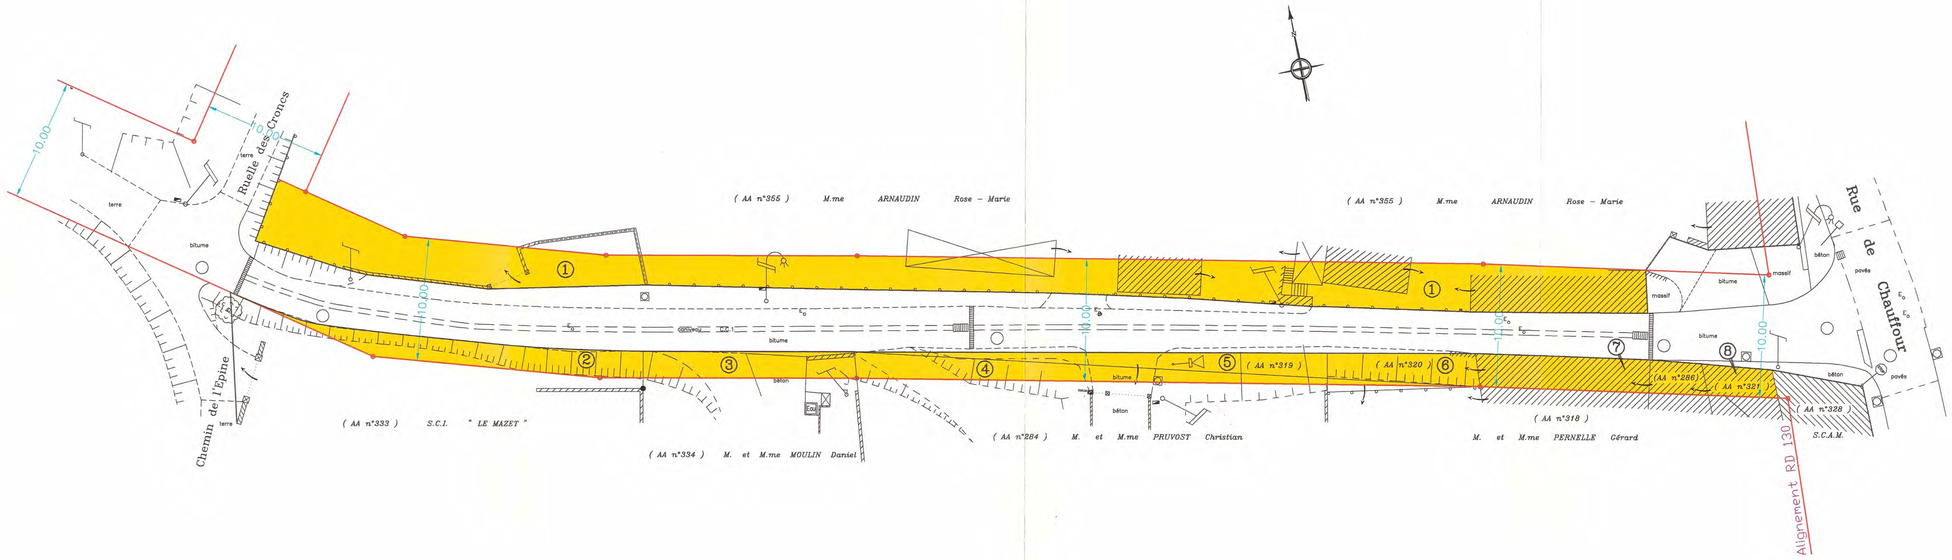

DEPARTEMENT DES YVELINES

****

COMMUNE DE MEZIERES-SUR-SEINE

****

PARVENU LE
11. MAR. 1999
SOUS-PREFECTURE
DE MANTES-LA-JOLIE

Diverses voies communales

Enquête d'Utilité Publique

Approbation de Plans d'Alignement

PLAN D'ALIGNEMENT

3.10 Chemin de Cheveru

Annexé à ma délibération n° 14.99
du 2 Mars 1999
le Maire
P. BLEVIN

MAIRIE DE MEZIERES-SUR-SEINE

DDE 78 - Subdivision de MANTES-65 Bd du Mal JUIN-78200 MANTES la JOLIE-Tél:01.30.94.69.60 Fax:01.30.94.69.70

Date: Septembre 1998

MEZIERES-SUR-SEINE

Section AA N° 293 du Cadastre

1, Rue de Bellevue

Propriété de Monsieur et Madame PUECH Johann

PLAN DE BORNAGE

(A la date du 08 Avril 2005)

NOTA

Bornage des alignements selon plans fournis par la mairie

Système local de coordonnées

LEGENDE

○ Borne nouvelle

ECHELLE 1/ 200

Tel : 01 34 77 01 37
Fax : 01 34 77 09 18
Email : egeto@wanadoo.fr

Mars 2005

Dossier : 20510

D.A.O. Cabinet E.GE.TO. (SARL) 62 Rue Alphonse Durand 78200 MANTES LA JOLIE

Vu pour être annexé
à mon
en date
du 11 avril 2005
Le Maire

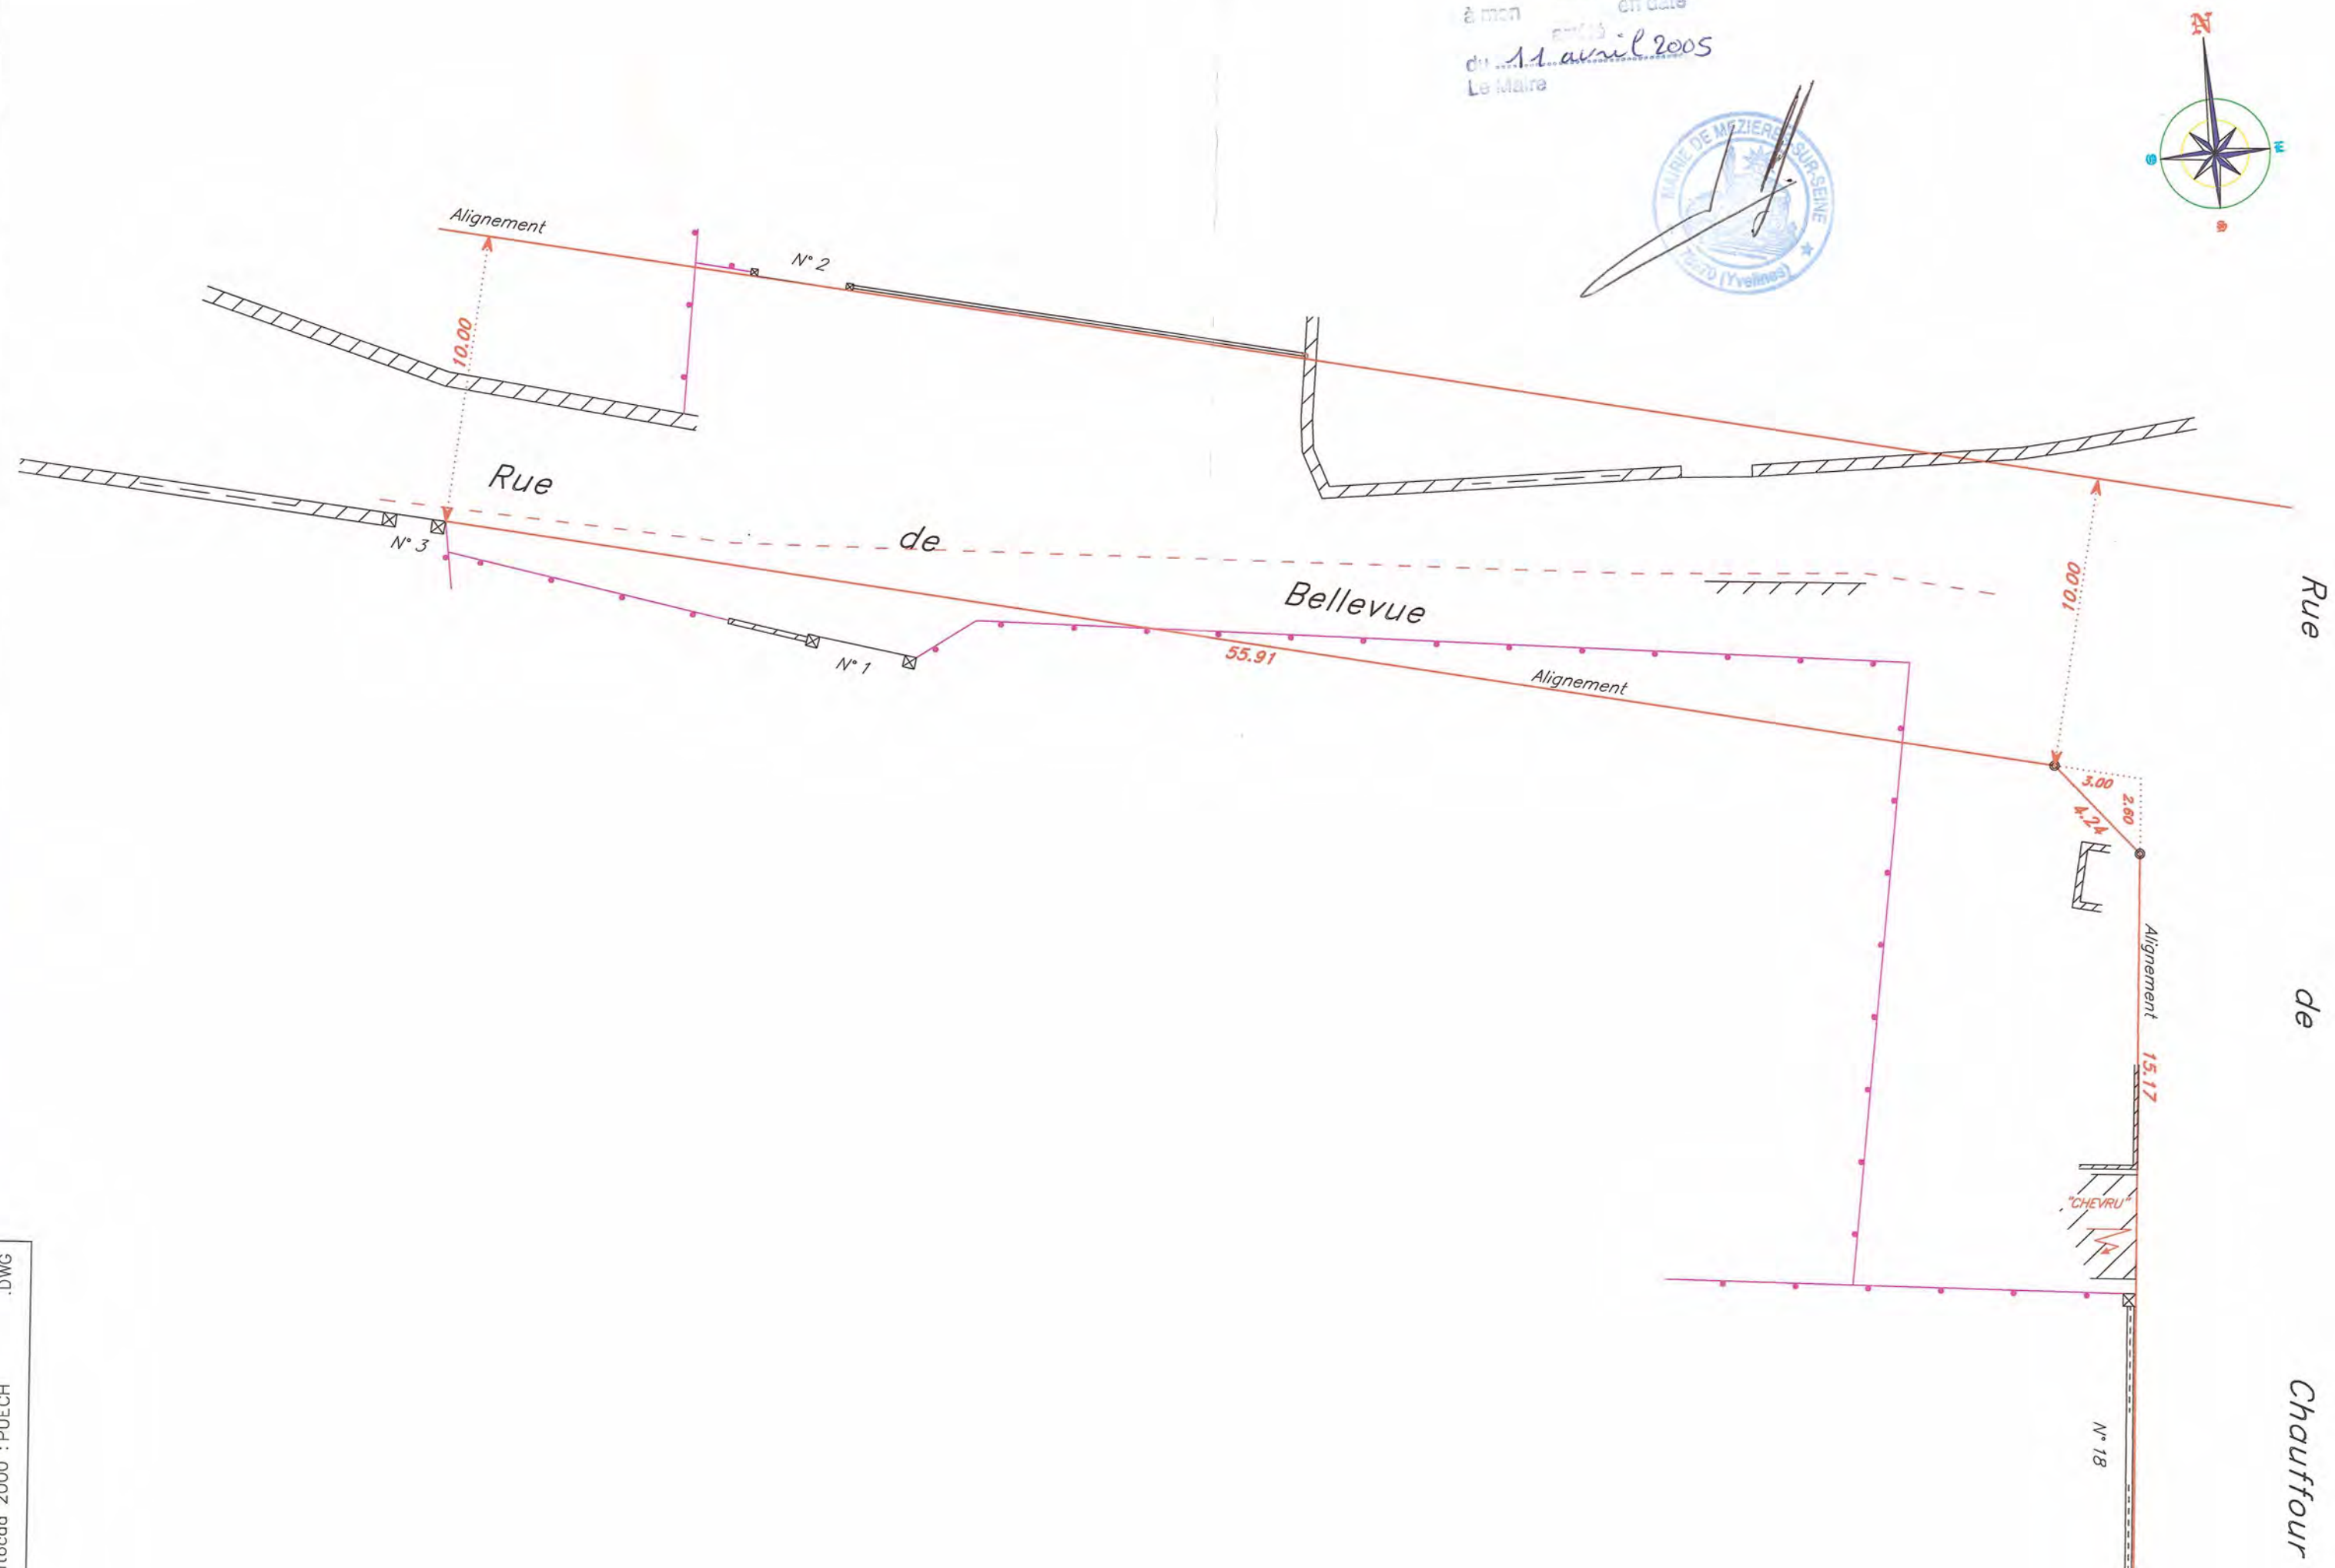

.DWG
autocad 2000 : PUECH

DÉPARTEMENT DES YVELINES

DIRECTION DE L'ÉQUIPEMENT

Arrondissement territorial Ouest

Subdivision de Mantes-la-Jolie

Mantes-la-Jolie le : 5 JAN. 1971 **2**

COMMUNE DE MEZIÈRES-SUR-SEINE

Ruelle des Croncs

PLAN D'ALIGNEMENT

Echelle : 1/200

Vu pour être annexé à la délibération visée en date de ce jour.
MANTES-la-JOLIE, le 29 JUIN 1972
LE SOUS-PRÉFET,
Pour le Sous-préfet
le Secrétaire en Chef.

Dressé par l'Ingénieur des T.P.E.
A MANTES, le 31 JAN. 1972

Vu et vérifié par l'Ingénieur Divisionnaire des T.P.E.
A MANTES, le 1er FEV. 1972

VU, Le Commissaire Enquêteur

Section F Lieudit : Les Croncs

Section D Lieudit : Le Village

RUE DE CHAUFFOUR

Chemin de Chevelu à Mezières

Monsieur Contentin Jacques, 1 Place de Bellevue à Mézières (F. 187)

Monsieur Contentin Jacques, 1 place de Bellevue à Mézières (F. 186)

S.te H.L.M. rue Archimède à Montes (F. 184)

Monsieur Tanguy Louis, 6 Rue Bailleul. Paris - 1er (F. 183)

Madame Chopin Reine 54bis rue Hericart à Paris (15e) (F. 182)

Vigne (D. 228)

Mr Cabit Roulre Jean-Baptiste 12 Route de Chauffour à Mézières-sur-Seine (D. 229)

Monsieur Guillet Gaston époux Cornu Louise 147bis Route Nationale, à Mézières-sur-Seine

Madame Lecarré Jean 10 avenue Mlle Dosme à Gargenville

Mr Guillet Joseph Auguste 36 Rue Henri Bretonnet à Mézières-sur-Seine (D. 242)

Monsieur Depresle Georges 65 rue Nationale à Mézières S/Seine (D. 243)

terre

Jardin

1 2 3 4 5 6 7 8 10

ECHELLE : 1/200

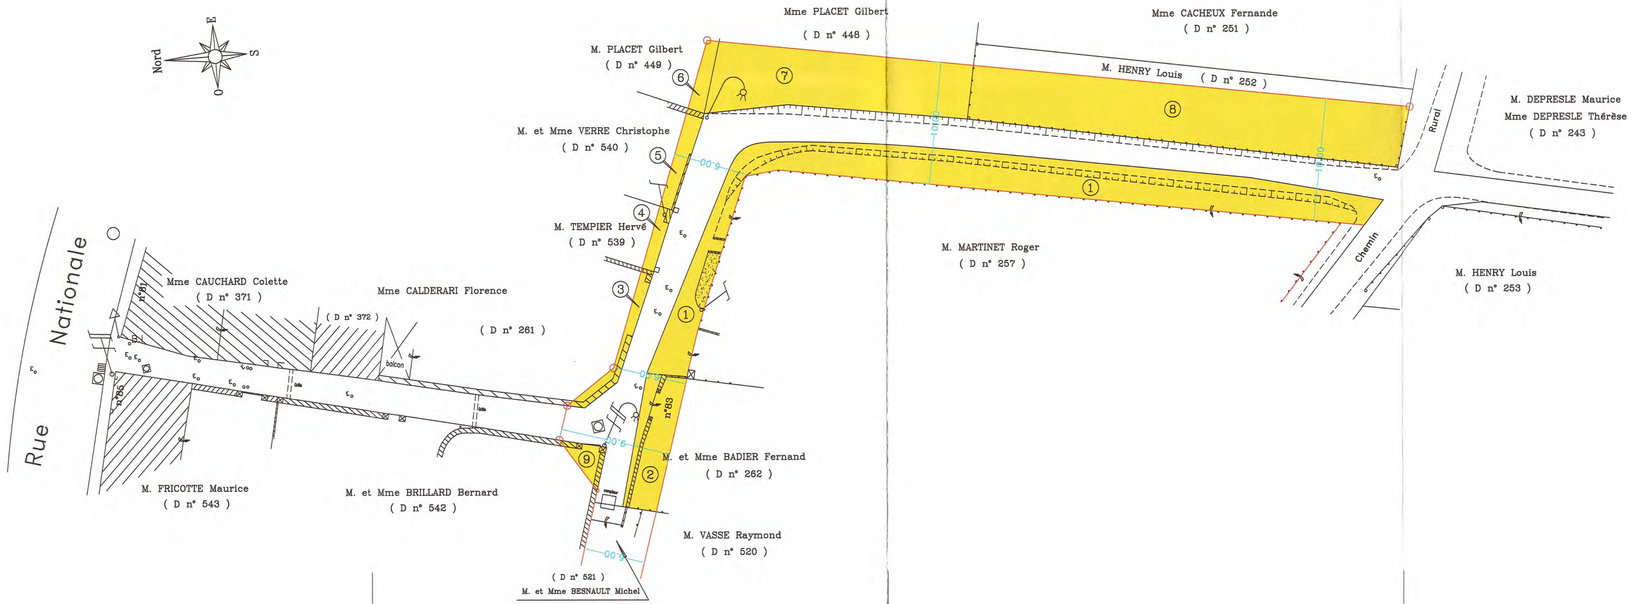

COMMUNE DE MEZIERES-SUR-SEINE

section D du cadastre

PLAN PARCELLAIRE

de la Ruelle des Crons

ECHELLE : 1/200

NOTA : Système de coordonnées planimétriques indépendant
(non rattaché au système LAMBERT)

Les plans dressés en D.A.O. et livrés sur support magnétique
ont une précision relative à l'échelle initiale demandée.

Plan dressé par M. Jean-Pierre ABELLO Géomètre-Expert à MANTES-LA-JOLIE TEL : 01.30.33.41.78 4 Septembre 1998

Mairie d'Arcueil

DEUX

M. Duchêne

Première lecture

Date

Commission

Mairie d'Arcueil

Feuille n° 1 et 2

COMMUNE D'ARCUEIL-LES-CHÉ

Rue de Marnaillac

PLAN D'ALIGNEMENT

Echelle 1/200

Vue des lieux

Feuille n° 1

Feuille n° 2

Vu et arrêté par le Conseil Municipal

Le Maire

SECTION K La Villeneuve

SECTION K La Villeneuve

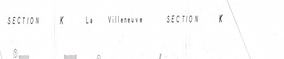

SECTION K La Villeneuve SECTION K La Villeneuve

SECTION K La Villeneuve SECTION K La Villeneuve

SECTION K La Villeneuve SECTION K La Villeneuve SECTION K La Villeneuve

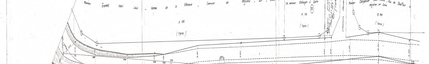

SECTION K La Villeneuve SECTION K La Villeneuve SECTION K La Conche

SECTION J La Guichet SECTION J La Guichet SECTION J La Guichet

COMMUNE DE HOSSEGOR (40)

Rue de la Villeneuve

PLAN D'ALIGNEMENT

Echelle : 1/200

SECTION K La Villeneuve SECTION K La Villeneuve SECTION K La Villeneuve SECTION K La Villeneuve SECTION K La Villeneuve SECTION K La Villeneuve SECTION K La Villeneuve SECTION K Les Quatre Arpents SECTION K Les Quatre Arpents Le Fossé Ramé SECTION I Le Fossé Ramé SECTION I

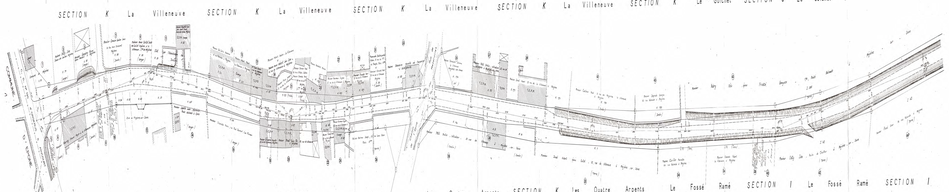

Ministère de l'Intérieur
DIRECTION
DE L'ARCHITECTURE
Arrondissement
de
Sous-Arrondissement
de

COMMUNE DE VICOSE-SUR-SEINE

Chemin des Sources

PLAN D'ALIGNEMENT

Echelle : 1/200

Vicose-sur-Seine, le 14 Juin 1875

Le Maire,

Vu et approuvé par Nous Préfet du Département de la Seine-Inférieure

Rouen, le 14 Juin 1875

Le Préfet,

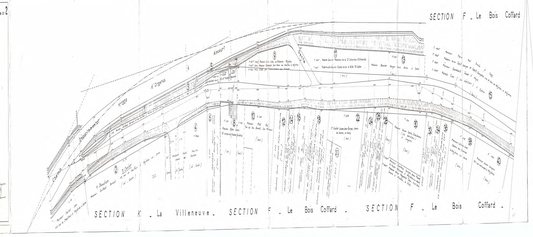

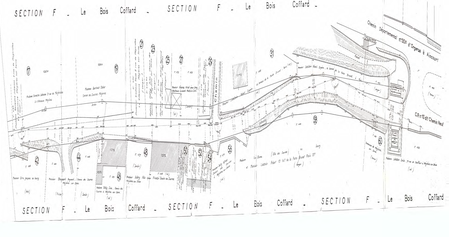

DEPARTEMENT DES YVELINES

COMMUNE DE MEZIERES-SUR-SEINE

PARVENU LE
11/09/1975
A LA PREFECTURE
DES YVELINES

Diverses voies communales

Enquête d'Utilité Publique

Approbation de Plans d'Alignement

PLAN D'ALIGNEMENT

3.4 Rue du Huit Mai

approuvé par arrêté de déclaration
n° 77/1564 du 5 mai 1977
Le Préfet
P. DELEVOYE

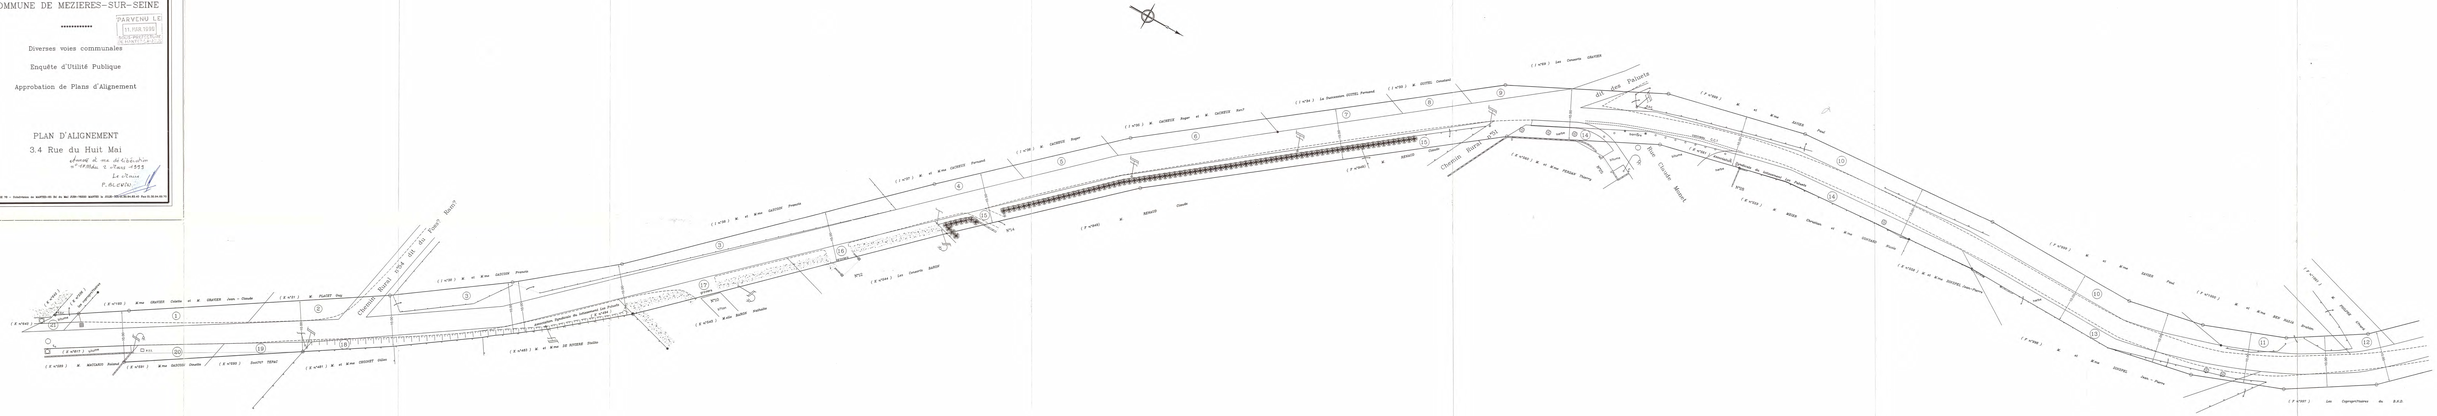

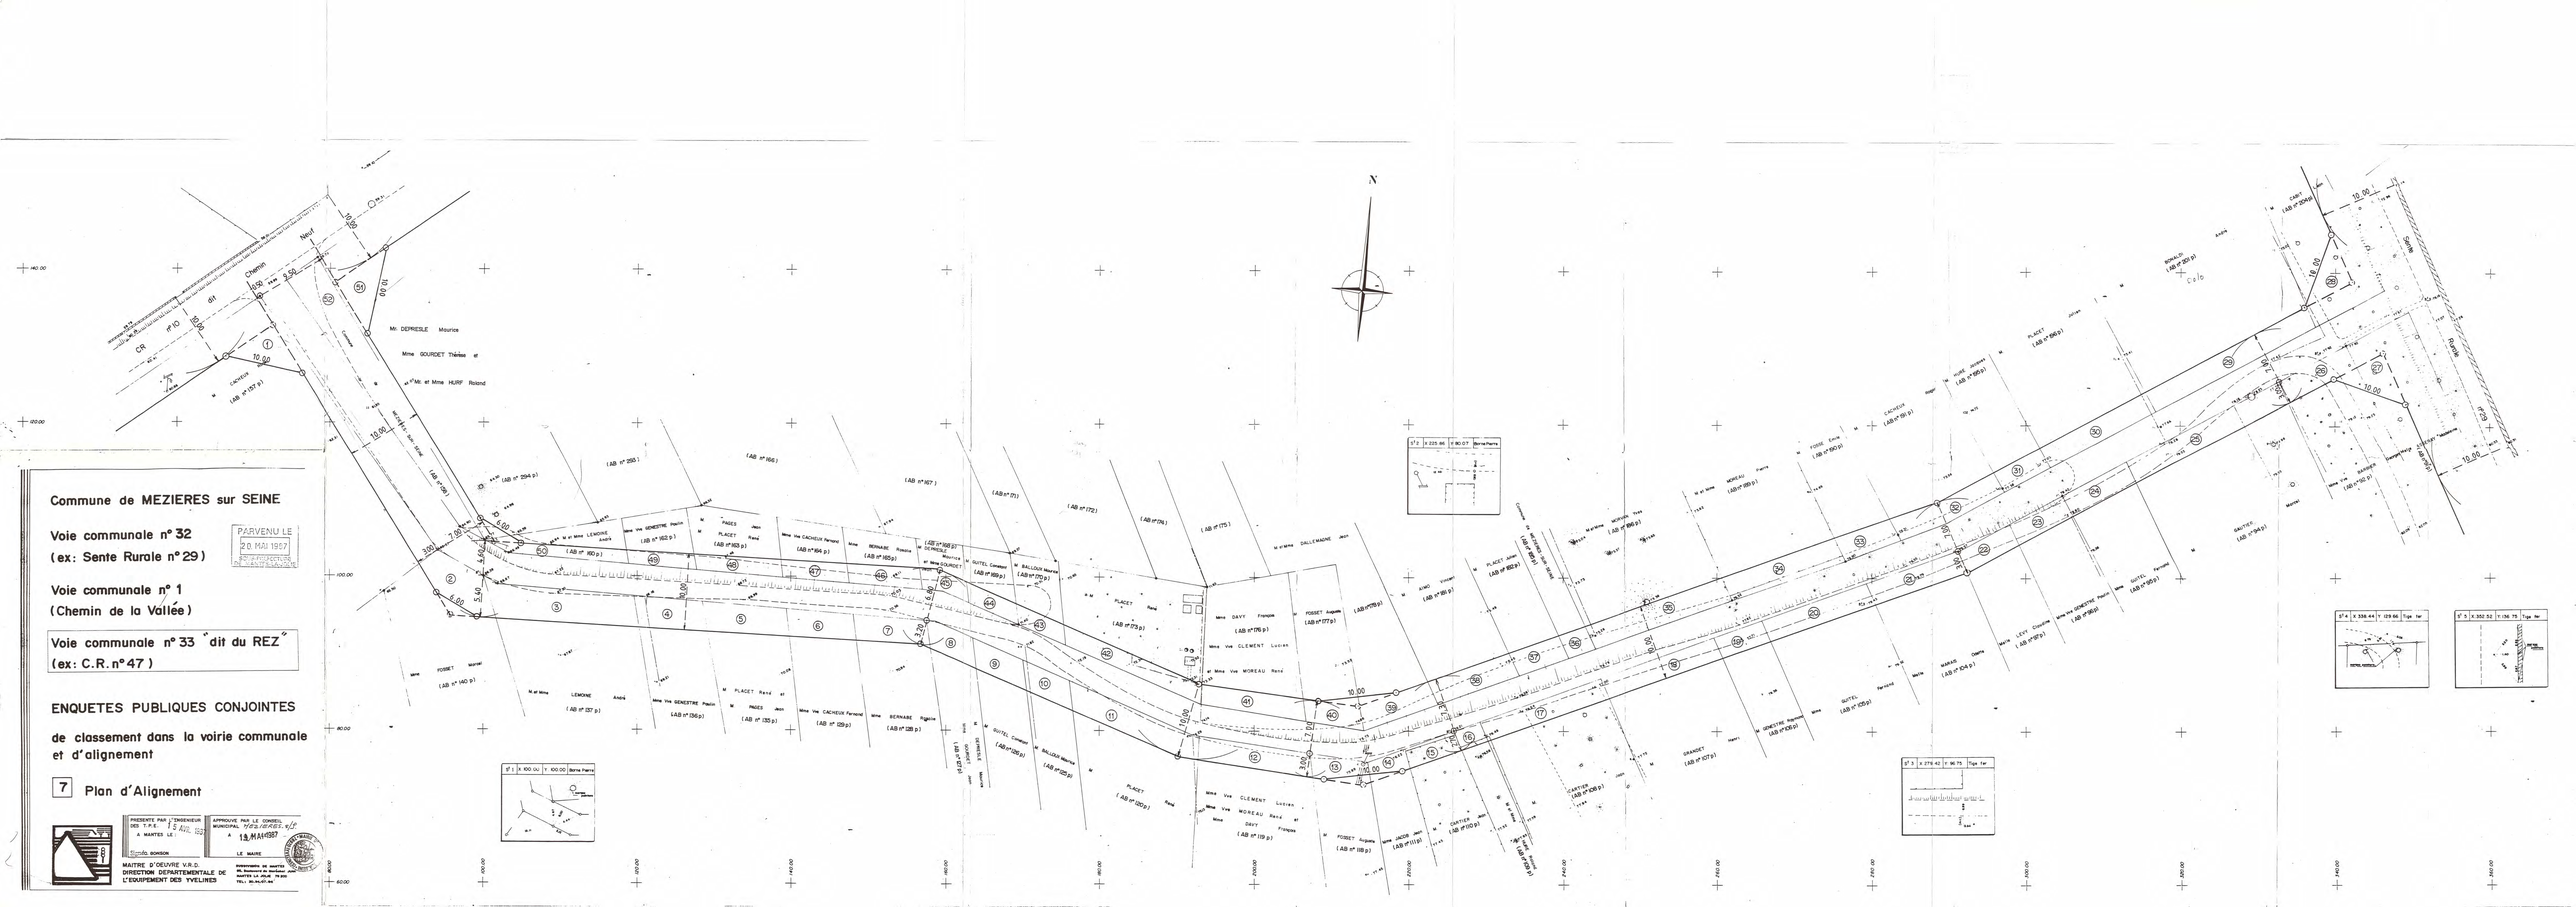
N
Commune de MEZIERES sur SEINE
Voie communale n° 32
(ex: Sente Rurale n° 29)
Voie communale n° 1
(Chemin de la Vallée)
Voie communale n° 33 "dit du REZ"
(ex: C.R. n° 47)
PARVENU LE
20 MAI 1967
PRÉFECTURE DE SEINE-ET-OISE
ENQUETES PUBLIQUES CONJOINTES
de classement dans la voirie communale et d'alignement
7 Plan d'Alignement
PRESENTE PAR L'INGENIEUR DES T.P.E. A MANTES LE 15 AVR. 1967
APPROUVE PAR LE CONSEIL MUNICIPAL LE 26 AVRIL 1967 A 19 MAI 1967
LE MAIRE
MAITRE D'OEUVRE V.R.D.
DIRECTION DEPARTEMENTALE DE L'EQUIPEMENT DES YVELINES
SUBDIVISION DE MANTES
Chemin
Neuf
CR
Mr. DEPRESLE Maurice
Mme GOURDET Thérèse et
M. et Mme HURF Roland
Ruisseau
Rue
Sente
Ruelle
Borne Pierre
Borne Fer
Tige fer

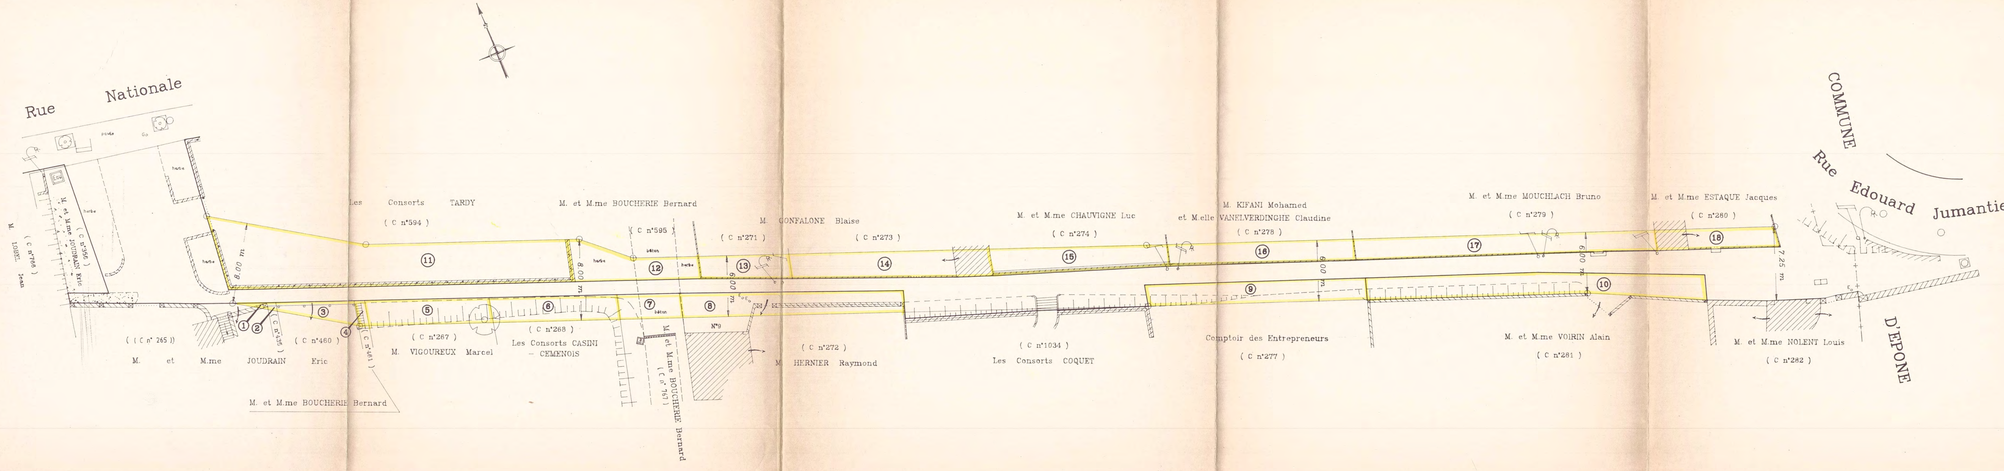

ECHELLE : 1/200

DEPARTEMENT DES YVELINES

****

COMMUNE DE MEZIERES-SUR-SEINE

****

PARVENU LE
11. MAR. 1999
SOUS-PREFECTURE
DE MANTES-LA-JOLIE

Diverses voies communales

Enquête d'Utilité Publique

Approbation de Plans d'Alignement

PLAN D'ALIGNEMENT

3.9 Sente des Ligneux

Annexé à ma délibération n°16.99
du 2 Mars 1999
Le Maire
P. BLEVIN

IDE 78 - Subdivision de MANTES-65 Bd du Mal JUIN-78200 MANTES la JOLIE-TEL 01.30.94.83.40. Fax 01.30.94.69.70

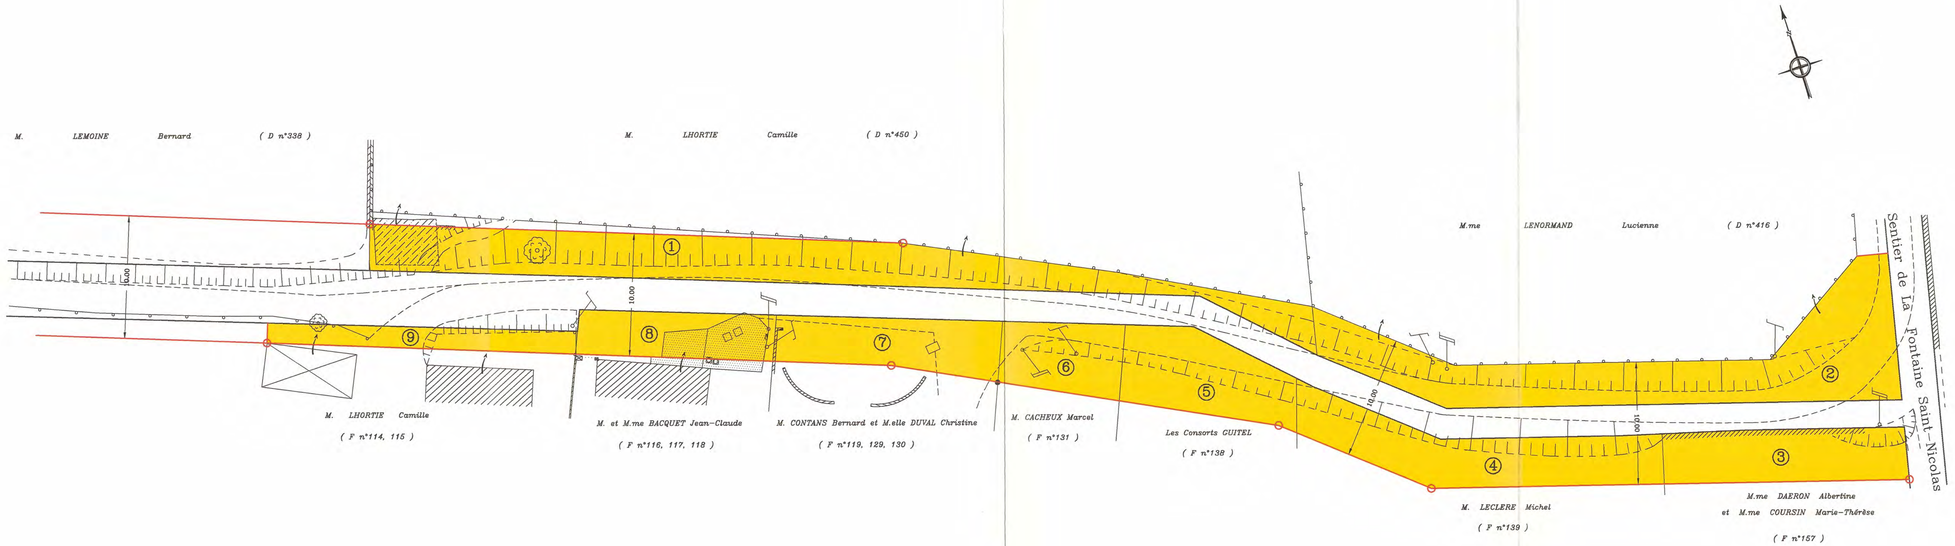

ECHELLE : 1/200

DEPARTEMENT DES YVELINES

****

COMMUNE DE MEZIERES-SUR-SEINE

****

PARVENU LE
11. MAR. 1999
SOUS-PREFECTURE DE MANTES-LA-JOLIE

Diverses voies communales

Enquête d'Utilité Publique

Approbation de Plans d'Alignement

PLAN D'ALIGNEMENT

3.12 Chemin de la Fontaine Saint Lubin

Annexé à ma délibération n°13.99
du 2 mars 1999
le Maire
P. BLEVIN

DDE 78 - Subdivision de MANTES-65 Bd du Mal JUIN-78200 MANTES la JOLIE-TÉL:01.30.94.83.45-FAX:01.30.94.69.70

Date: Septembre 1998

DEPARTEMENT DES YVELINES

****

COMMUNE DE MEZIERES-SUR-SEINE

****

Diverses voies communales

Enquête d'Utilité Publique

Approbation de Plans d'Alignement

PARVENU LE
11 JUIN 1925
A LA PREFECTURE
DE SEINE-ET-OISE

PLAN D'ALIGNEMENT

3.11 Rue de Canada

Annexé à mon arrêté en date
du 1er Juin 1925
Le Préfet
de Seine-et-Oise
P. BLONDEL

Imp. G. Fontenay, ex-imprimeur de la Cie des Eaux 13000 MANTES (S.-et-O.) Tél. 01-30-94-00-10

Date: Septembre 1925

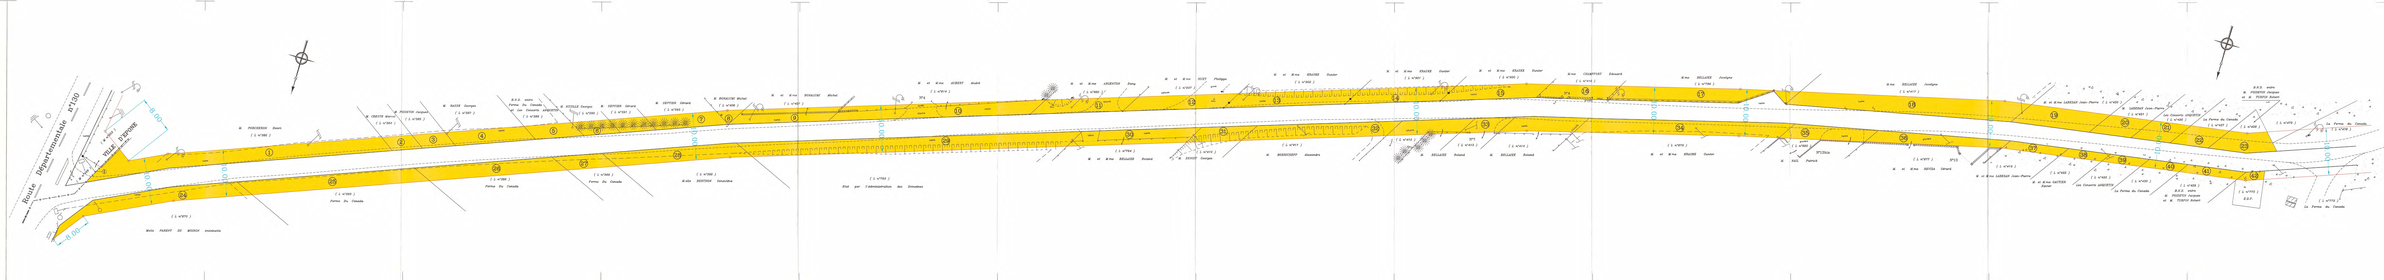
Route Départementale n°190
Rue de Canada
VILLE D'ENNUIS
R.A.S. sauf
Les Consorts GRIGNON
Les Consorts LEGUEUX
Les Ponts Du Canada
Les Ponts Du Canada
Les Ponts Du Canada

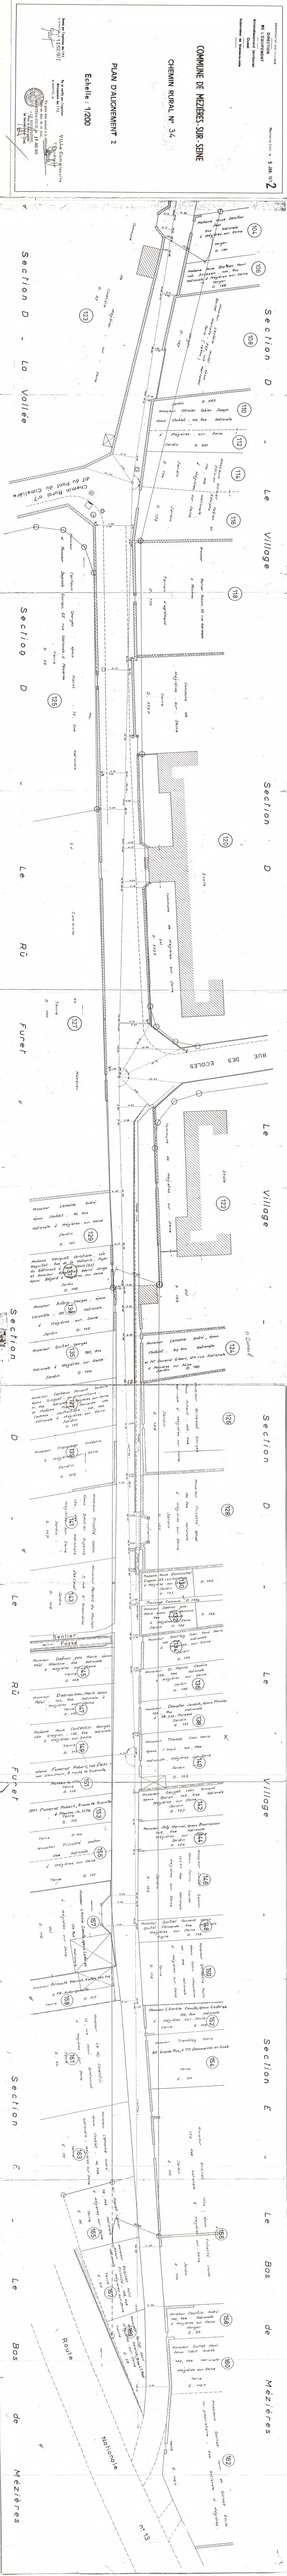
COMMUNE DE MEZIERES SUR SEINE
CHEMIN RURAL N° 34
PLAN D'ALIGNEMENT 2
Echelle 1/200
Section D - Le Village
Section D - Le Rû
Section D - La Vallée
Section E - Le Bois de Mézières
Rue des Ecoles
Chemin Rural N° 34 dit du Pont du Chatelier
Route Nationale N°13
Grande Rue
Ruelle
Ruisseau
Fossé
Mairie
Ecole
Eglise
Cimetière
Jardin
Terre
Pré
Bois
Maison
Hangar
Grange
Atelier
Remise
Puits
Mare
Arbre
Haie
Clôture
Limite de propriété
Alignement
Numéro de parcelle
Surface en m²
Nature de culture
Propriétaire
Adresse
Observations
Plan Cadastral
Section D
Section E
Feuille 1
Feuille 2
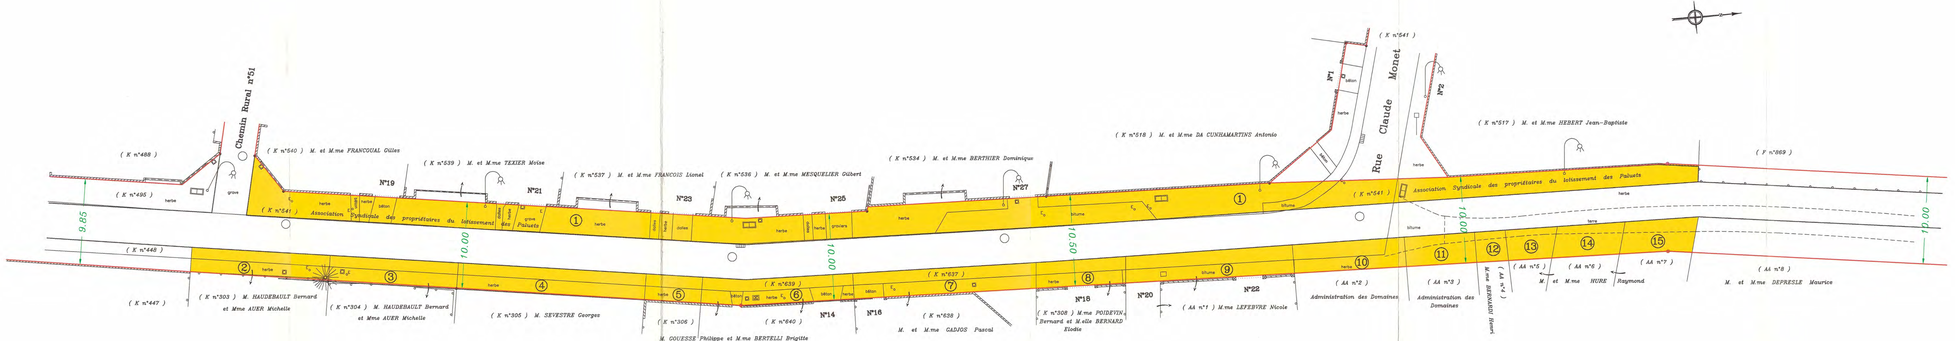

ECHELLE : 1/200

DEPARTEMENT DES YVELINES

****

COMMUNE DE MEZIERES-SUR-SEINE

****

PARVENU LE
11. MAR. 1999
SOUS-PREFECTURE
DE MANTES-LA-JOLIE

Diverses voies communales

Enquête d'Utilité Publique

Approbation de Plans d'Alignement

PLAN D'ALIGNEMENT

3.8 Rue des Roberdes

Annexé à ma délibération n° 48.99
du 2 Mars 1999
le Maire
P. BLOCH

DDE 78 - Subdivision de MANTES-95 Bd du Mal JUIN-78200 MANTES la JOLIE-TEL:01.30.94.85.40 Fax:01.30.64.69.70

Date: Septembre 1998

Commune de MEZIERES sur SEINE

Voie communale n° 32
(ex: Sente Rurale n° 29)

PARVENU LE
20 MAI 1987
SOUS-PREFECTURE
DE MANTES-LA-JOLIE

Voie communale n° 1
(Chemin de la Vallée)

Voie communale n° 33 "dit du REZ"
(ex: C.R. n° 47)

ENQUETES PUBLIQUES CONJOINTES

de classement dans la voirie communale et d'alignement

3 **Plan d'Alignement**

PRESENTE PAR L'INGENIEUR DES T.P.E.
A MANTES LE : 15 AVR. 1987
Signé L. GONSON

APPROUVE PAR LE CONSEIL MUNICIPAL
A MEZIERES-s/S
LE : 19 MAI 1987
LE MAIRE

MAITRE D'OEUVRE V.R.D.
DIRECTION DEPARTEMENTALE DE L'EQUIPEMENT DES YVELINES

SUBDIVISION DE MANTES
69, Boulevard de Sandfort
MANTES LA JOLIE 78200
TEL : 30.94.07.06

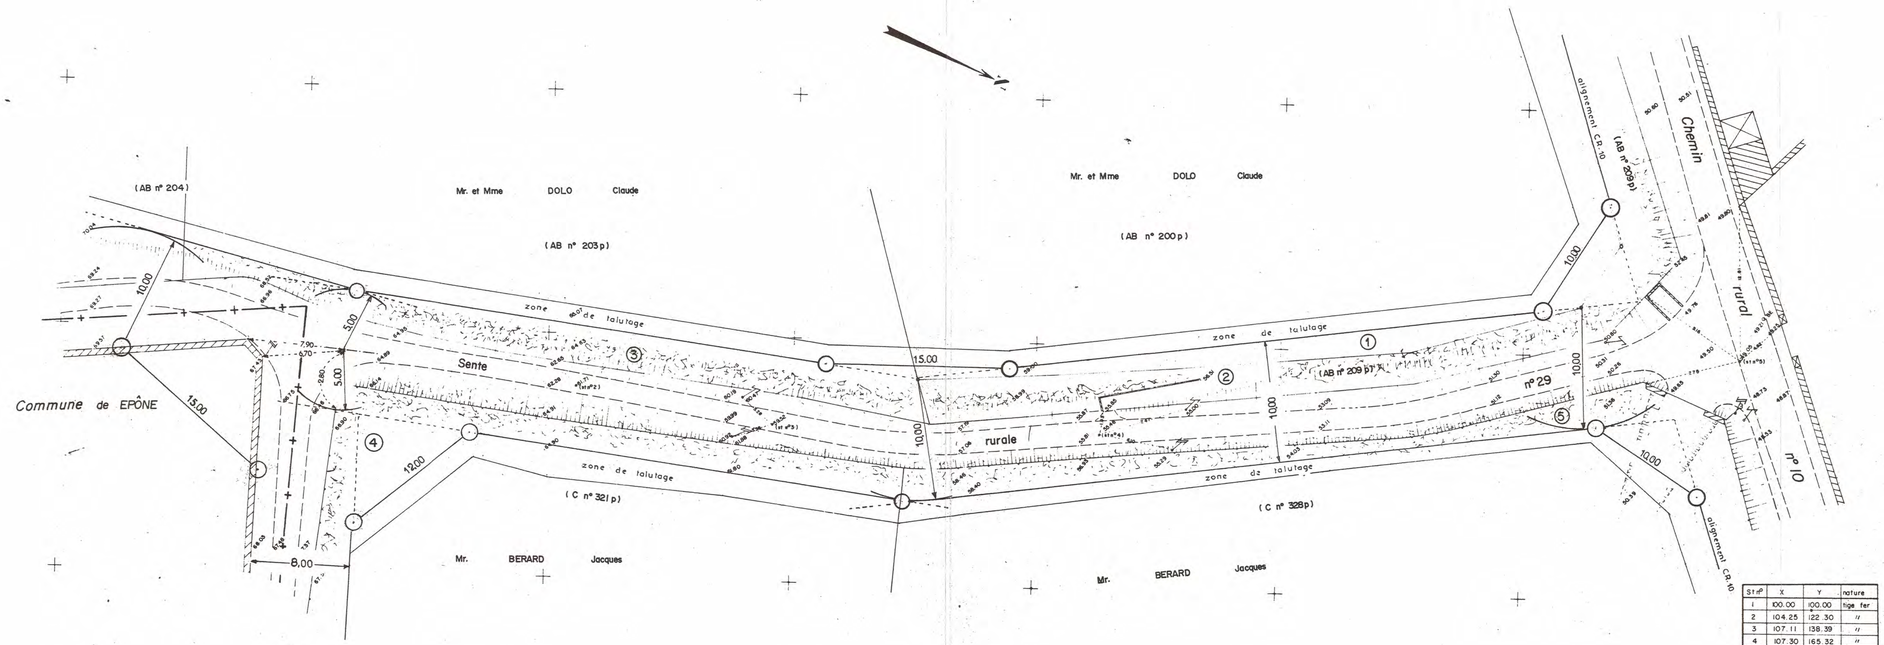

Str°	X	Y	noture
1	100.00	100.00	tige fer
2	104.25	122.30	//
3	107.11	138.39	//
4	107.30	165.32	//
5	100.18	217.75	spit

Commune de MEZIERES sur SEINE

Voie communale n° 32
(ex: Sente Rurale n° 29)

PARVENU LE
20. MAI 1987
SOUS-PREFECTURE DE MANTES-LA-JOLIE

Voie communale n° 1
(Chemin de la Vallée)

Voie communale n° 33 "dit du REZ"
(ex: C.R. n° 47)

ENQUETES PUBLIQUES CONJOINTES

de classement dans la voirie communale et d'alignement

5 **Plan d'Alignement**

PRESENTE PAR L'INGENIEUR DES T.P.E.
A MANTES LE : 15 AVR. 1987
Signé : C. GONSON

APPROUVE PAR LE CONSEIL MUNICIPAL
A MEZIERES-s/S
LE 19 MAI 1987
LE MAIRE

MAITRE D'OEUVRE V.R.D.
DIRECTION DEPARTEMENTALE DE L'EQUIPEMENT DES YVELINES

SUBDIVISION DE MANTES
65, Boulevard du Maréchal Juin
MANTES LA JOLIE / 78 200
TEL : 30.94.07.96

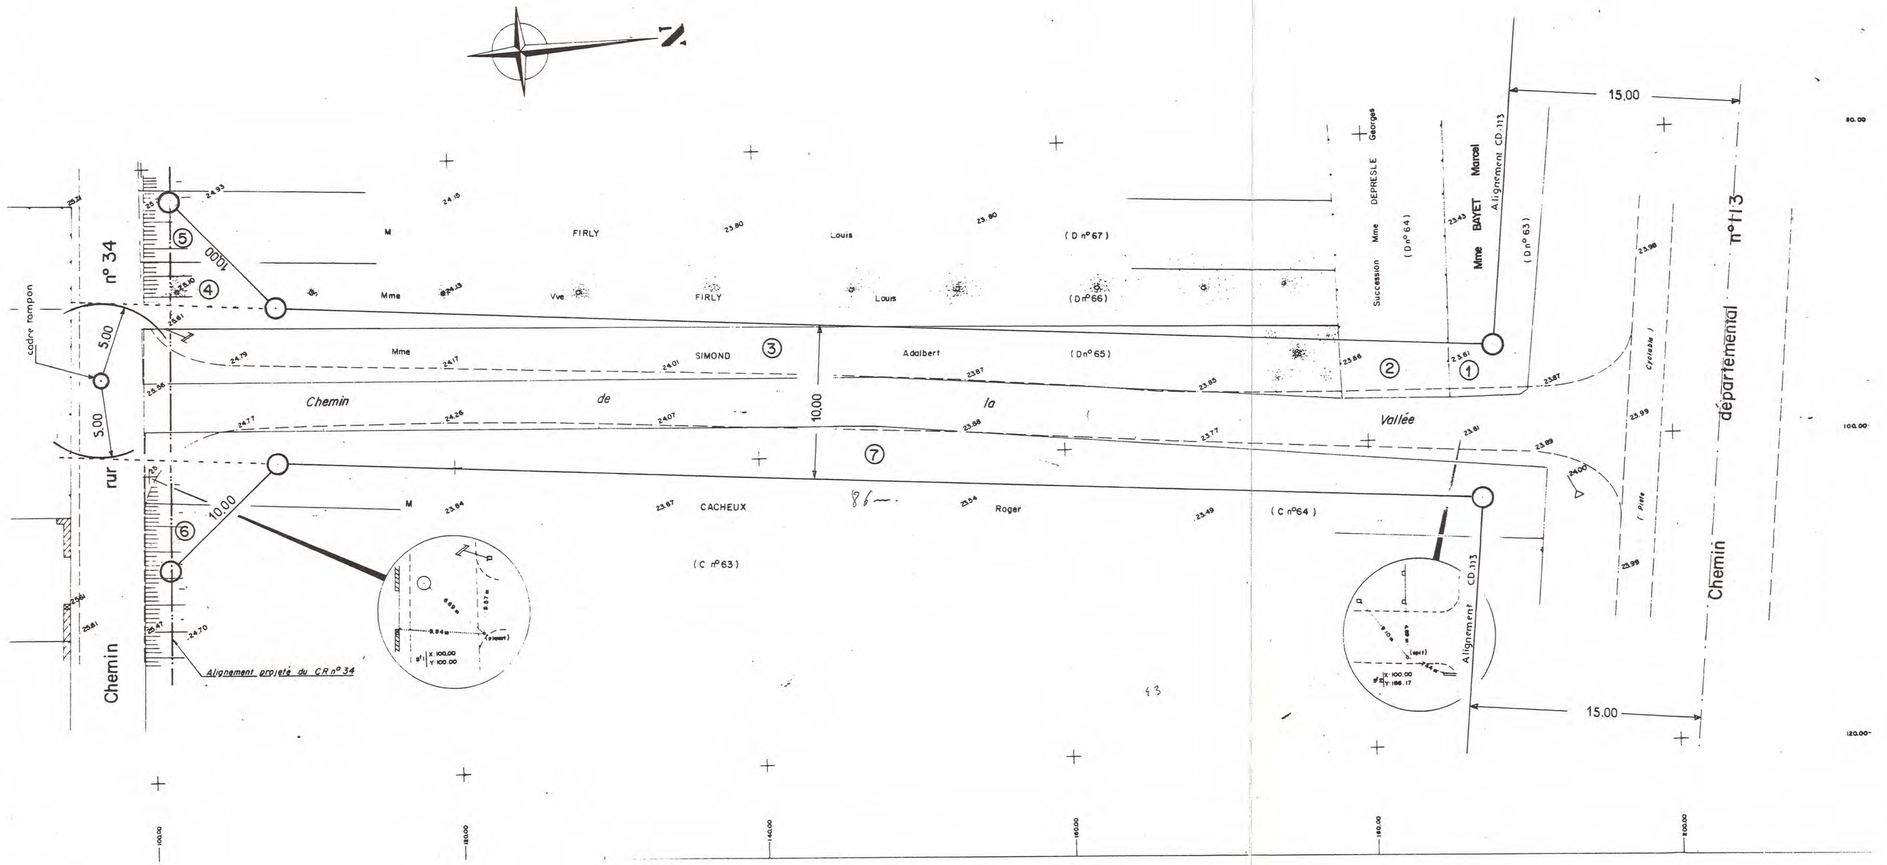

Département des Yvelines
Direction de l'Equipement
Arrondissement Territorial Ouest
Subdivision de Mantes

PLANCHE 2

2

COMMUNE de MEZIERES sur SEINE.

RUE HENRI BRETONNET.

PLAN D'ALIGNEMENT.

Ech: 1/200

Dressé par l'Ingénieur des T.P.E soussigné

à Mantes le 28 JAN 1972

Vu et présenté par l'Ingénieur divisionnaire des T.P.E

à Mantes le

VU, Le Commissaire Enquêteur

Vu pour être annexé à la délibération prise en date de ce jour,
A MANTES-la-JOLIE, le 29 JUIN 1972
LE SOUS-PRÉFET,
Pour le Sous-préfet
le Secrétaire en Chef.

COMMUNE D'ÉPÔNE Section E

Le Champ Beauvais

RUE DES DEUX FRÈRES

RUE LAPORTE

Avenue de la Gare

C.D.130 d'Orgerus à Aincourt

Rue Renard Benoit

Jardin Public

Panloup

Monsieur Lunel Maurice, 5 Rue des Sœurs-Boutilliettes à Epône

Les Héritiers de Monsieur Laurent Louis à Epône

Monsieur Ségalat Antoine époux Nicolas E. ... à Mézières

Monsieur Rosenwald Léon 19 Rue de Belleville, Paris 19e

Etat par l'Administration des Domaines

Monsieur Simonet Camille époux Duparcoucourt

Monsieur Thiennot Emile 126 rue de la Gare Paris 13e

Mr Lelloch Maurice, 7 Avenue du Général Tuffier, Paris 7e

Monsieur Lunel Albert, Horticulteur 5e Fille du Calvaire, Paris 15e

Mr Castello Raymond 42 Rue Damrémont, Paris

Monsieur Villefranche Marie 1 Allée des Fleurs Square à Epône

Monsieur Cheneau Roger Victor Léon Raoul 23 Rue de Chevilly à Montreuil

Mr Bellanger Achille, cultivateur à Montgeroult

Mr Cerclé Marcel, Rue des Prêtres à Epône

Mr Cerclé Marcel, Rue des Prêtres à Epône

Monsieur Masure Rue Jacques d'Estouteville, à Meaux (S.&M.)

Mr Thiennot Emile 126 rue de la Gare Paris 13e

Mr Mandevare Pierre, Villa des Mésanges Les Mureaux

Jardin

Terre

Verger

Maison

Hangar

Mare

Puits

Arbre

Borne

Clôture

ECHELLE : 1/200

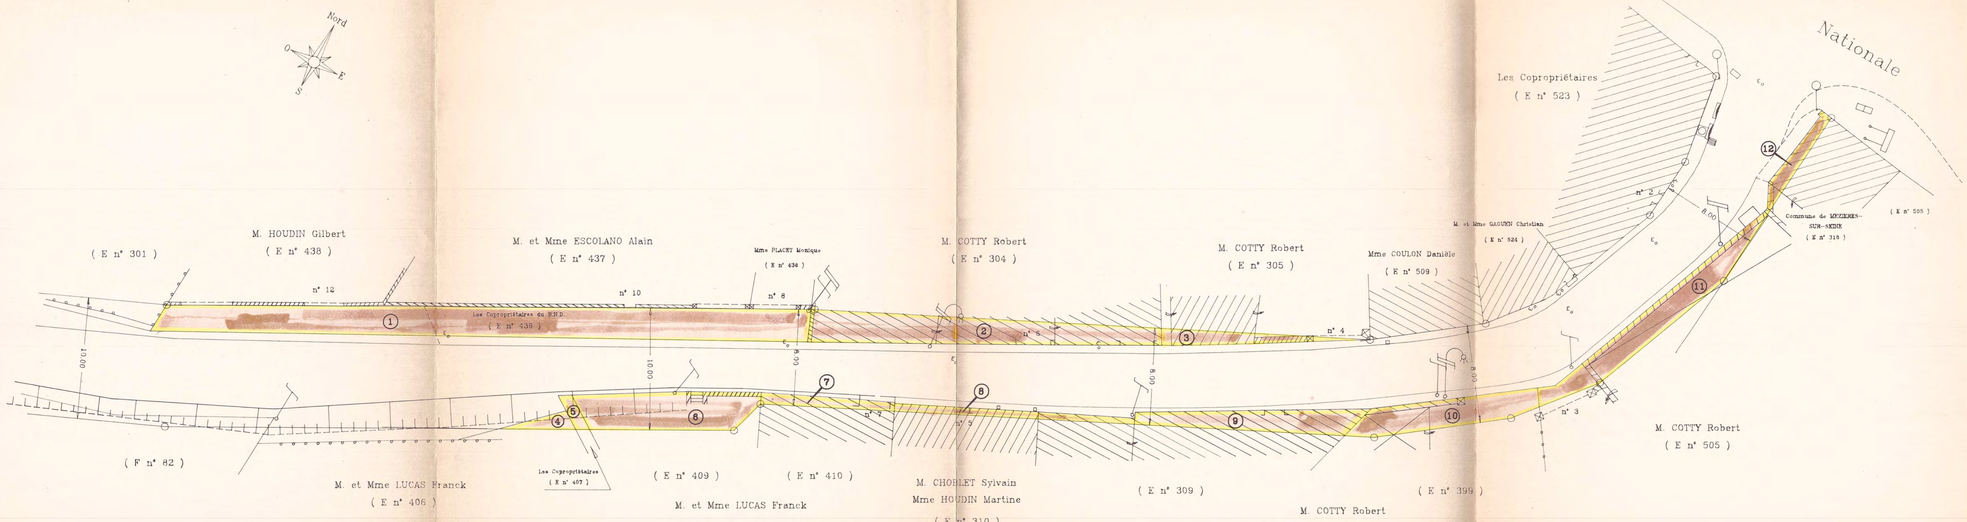

DEPARTEMENT DES YVELINES

****

COMMUNE DE MEZIERES-SUR-SEINE

****

Diverses voies communales

Enquête d'Utilité Publique

Approbation de Plans d'Alignement

Document parvenu le
24 MAR. 1999
Sous-Préfecture de Mantes-la-Jolie

PLAN D'ALIGNEMENT

3.7 Grande Rue

Annexé à ma délibération
n° 10.99 du 2 mars 1999
le Maire
P. BLEVIN

DDE 78 - Subdivision de MANTES-65 Bd du Mal JUIN-78200 MANTES la JOLIE-TÉL 01.30.94.69.00 - FAX 01.30.94.69.70

ECHELLE : 1/200

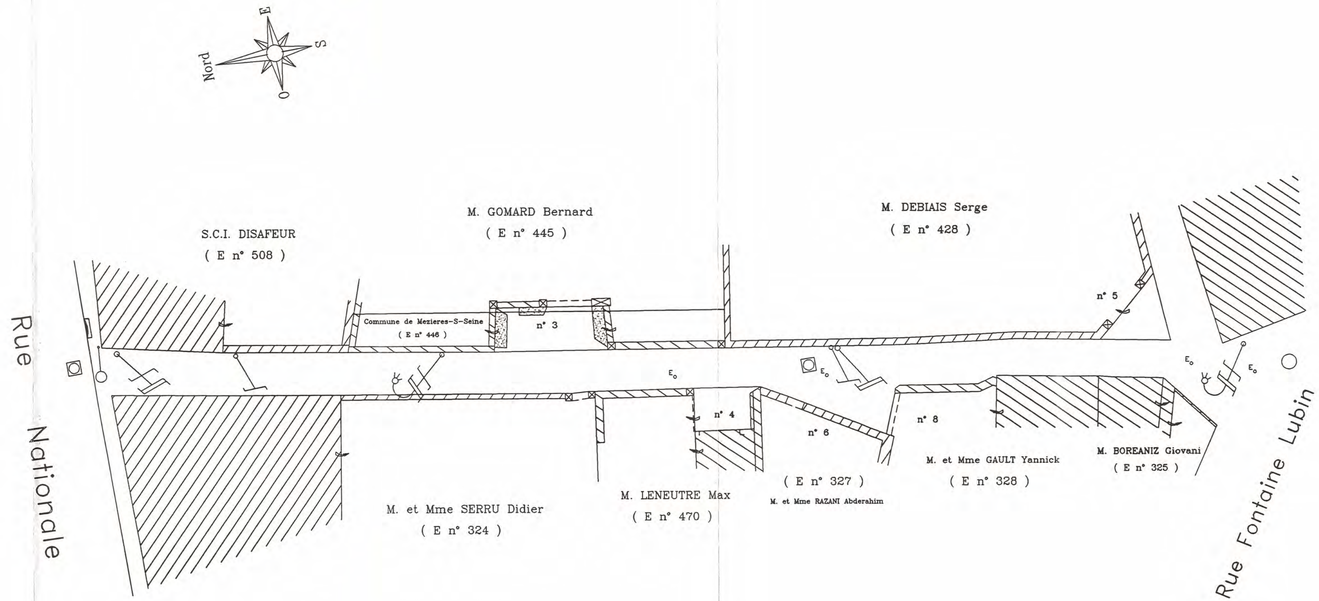

DEPARTEMENT DES YVELINES

****

COMMUNE DE MEZIERES-SUR-SEINE

****

Diverses voies communales

Enquête d'Utilité Publique

Approbation de Plans d'Alignement

Document parvenu le
24 MAR. 1999
Sous-Préfecture de Mantes-la-Jolie

PLAN D'ALIGNEMENT

3.6 Rue Furet

Annexé à ma délibération n° 3.99
du 2 mars 1999
Le Maire
P. BEDOIN

DDE 78 - Subdivision de MANTES-65 Bd du Mal JUIN-78200 MANTES la JOLIE-Tél:01.30.94.83.40 Fax:01.30.94.69.70

Date: Septembre 1998

ECHELLE : 1/200

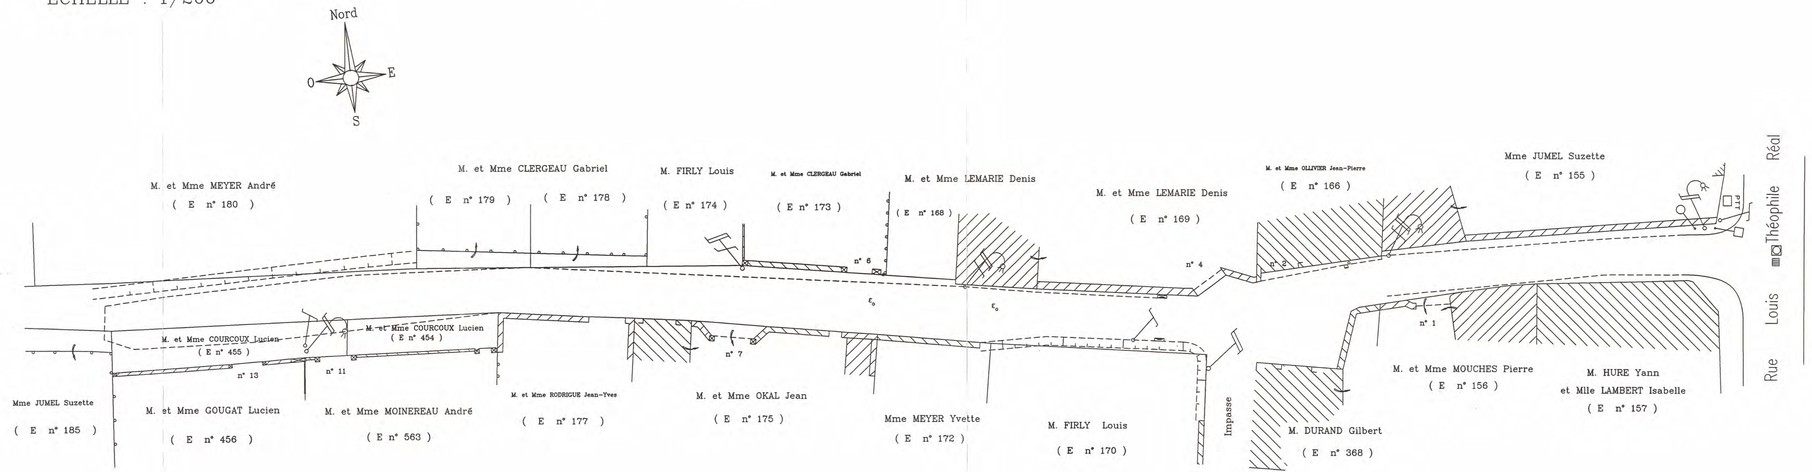

DEPARTEMENT DES YVELINES

****

COMMUNE DE MEZIERES-SUR-SEINE

****

Diverses voies communales

Enquête d'Utilité Publique

Approbation de Plans d'Alignement

PLAN D'ALIGNEMENT

3.3 Rue Froidure

Document parvenu le 24 MAR. 1999 Sous-Préfecture de Mantes-la-Jolie

Annexé à ma délibération n° 15.99 du 2 mars 1999

Le Maire

P. CLEVIN

DDE 78 - Subdivision de MANTES-65 Bd du Mal JUIN-78200 MANTES la JOLIE-TEL 01.30.94.83.40 Fax 01.30.94.69.70

ECHELLE : 1/200

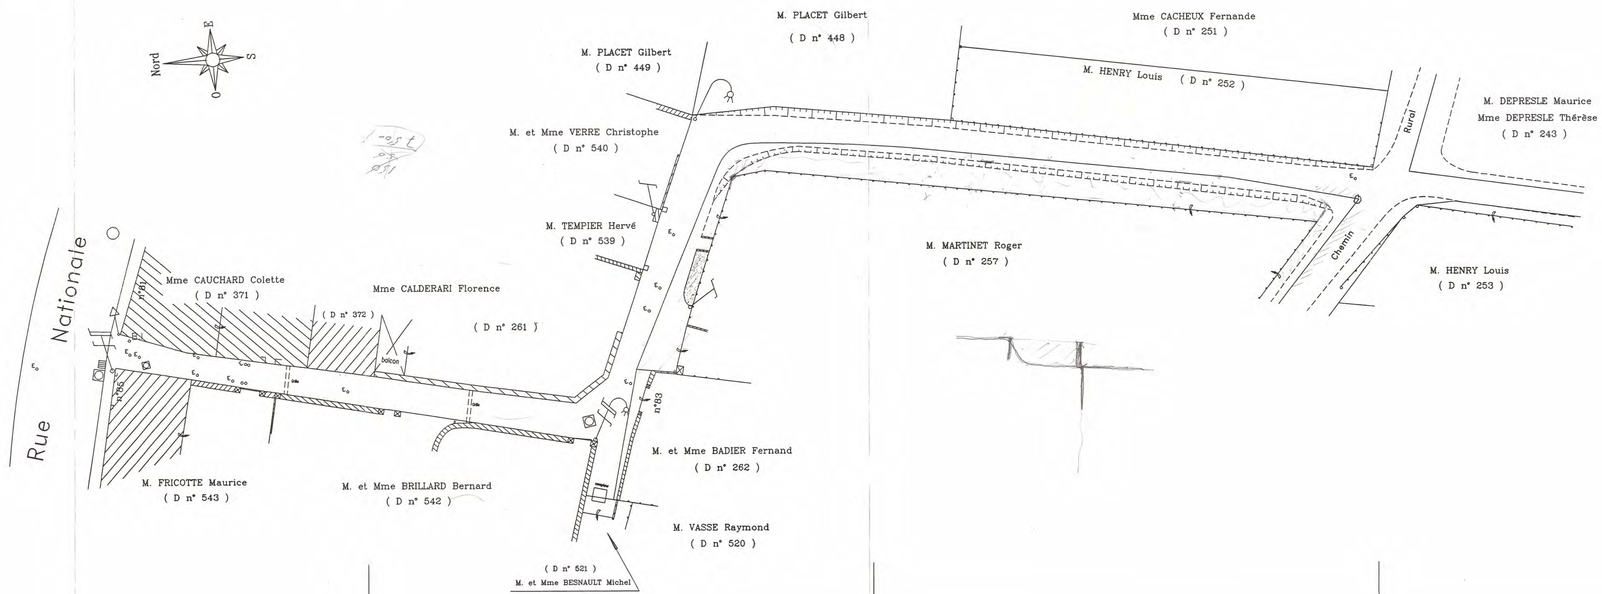

DEPARTEMENT DES YVELINES

****

COMMUNE DE MEZIERES-SUR-SEINE

****

Diverses voies communales

Enquête d'Utilité Publique

Approbation de Plans d'Alignement

Document parvenu le
24 MAR. 1999
Sous-Préfecture de Mantes-la-Jolie

PLAN D'ALIGNEMENT

3.1 Ruelle des Crons

Annexé à ma délibération
n° 7.99 du 2 mars 1999
Le Maire
A.BLEVIN

DDE 78 - Subdivision de MANTES-65 Bd du Mal JUIN-78200 MANTES la JOLIE-TEL:01.30.94.83.40 Fax:01.30.94.69.70

1er Mars 1982

COMMUNE de MEZIERES sur SEINE

Sente Rurale

ENQUETE d'ALIGNEMENT

Plan d'Alignement

Modif. n°	Date	Désignation
		Vu le commissaire enquêteur.

Dressé par l'Ingenieur des T.P.E. soussigné,	Vérifié par l'Ingenieur Divisionnaire des T.P.E soussigné,	Approuvé par le Directeur Départemental de l'Equipement
A MANTES le : 11 DEC. 1981	A MANTES le :	A VERSAILLES le
Signé : D. GRIGNÉ		
D GRIGNE	R COURAUD	

Direction Départementale de l'Equipement des Yvelines
Arrondissement Ouest Subdivision de MANTES

ECHELLE 1/ 200

9 | 12 | 81

PIECE N 2

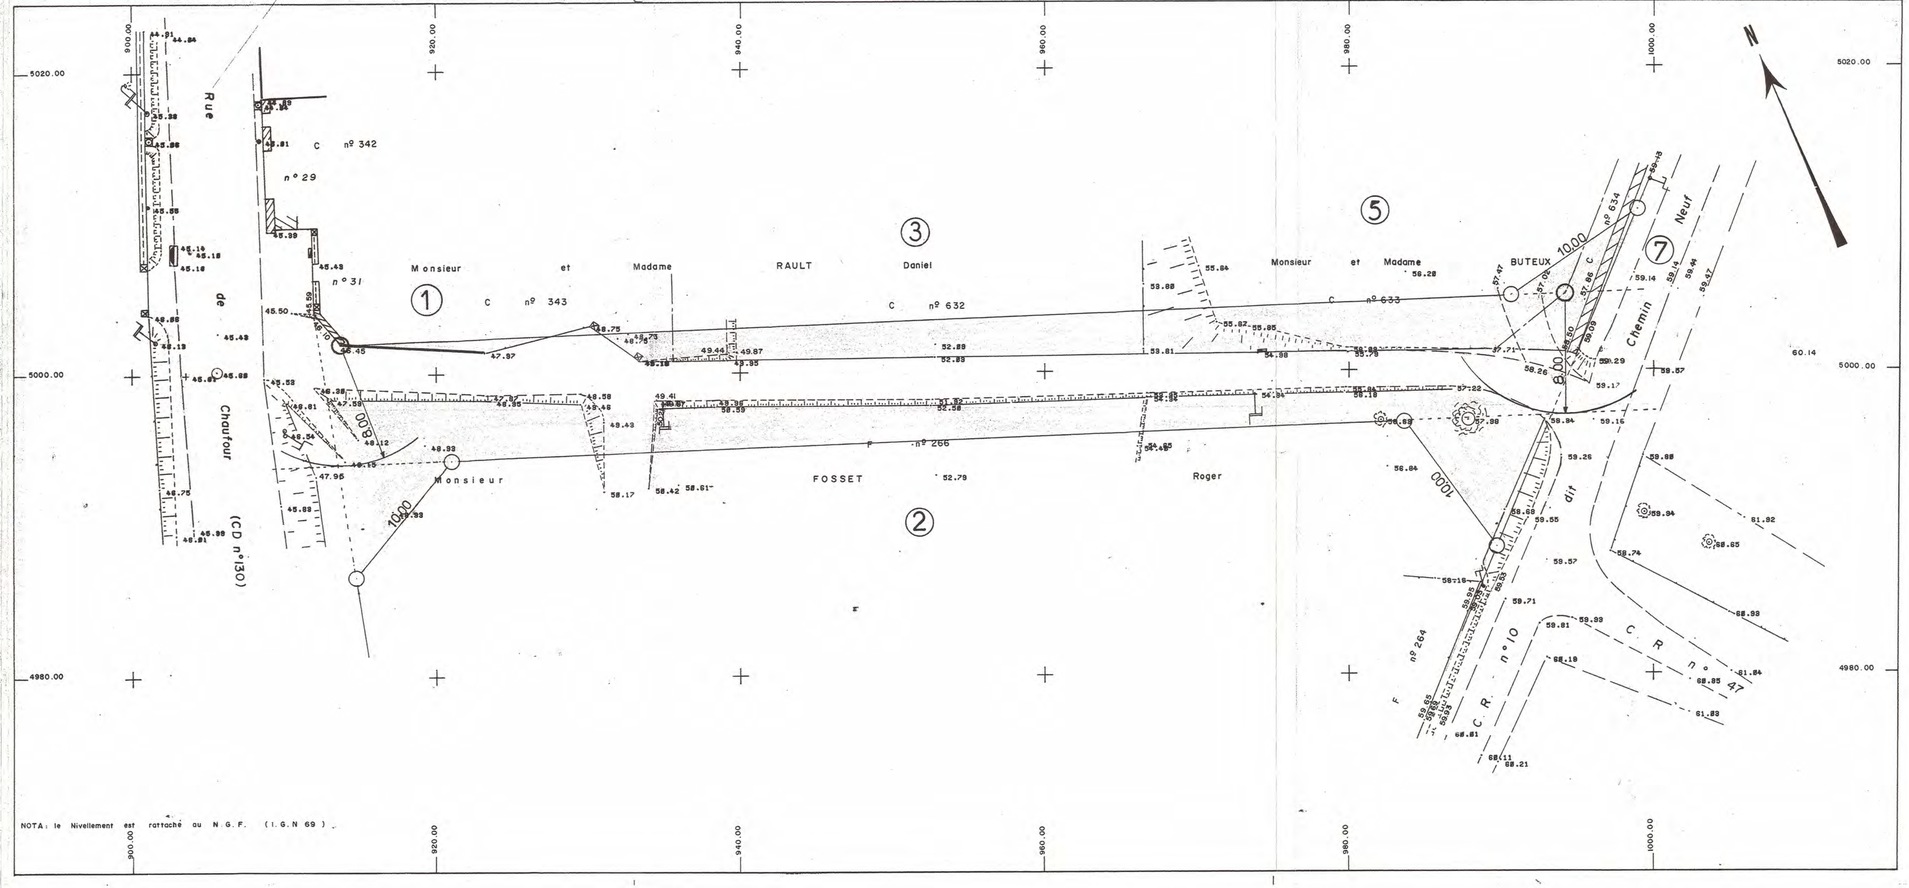

MAIRIE DE
MEUDON-LA-FORÊT
(Yvelines)

N° | | | |

EXTRAIT DU REGISTRE DES DÉLIBÉRATIONS DU CONSEIL MUNICIPAL

19[illegible]

OBJET :

Alignements

L'an mil neuf cent **soixante douze**
Le **six mai** à 20 heures 30
Le Conseil Municipal
légalement convoqué, s'est réuni à la Mairie en séance publique sous la présidence de
M. FRICOTTÉ **Maurice,**
Etaient présents :
MM. Mme CORFMAT J. 1°Adj., MM. BARRE M. 2°Adj., CONTENTIN J. Mme AMOROS M. MM. COURSIN A. OKAL M. GRANDET A. MEYER A. LASSAY F. Mme VIAUD F.

Formant la majorité des membres en exercice.
Absents MM. CACHEUX M. Melle SEGALAT C. M. VATHONNE A. DELLOM P. INQUEL R. DURAND R/

M. OKAL **Marcel** a été élu Secrétaire.

DATE DE CONVOCATION

DATE D'AFFICHAGE

NOMBRE DE CONSEILLERS

EN EXERCICE 17

PRÉSENTS 11

VOTANTS 11

Le Conseil Municipal,

Après avoir entendu l'exposé de Monsieur le Maire sur les conditions dans lesquelles il a conduit l'instruction du projet des alignements des voies suivantes :

- Rue des Deux Frères Laporte - Ex CR n° 34 - Chemin Neuf prolongé - Rue de Chauffour prolongée - Ruelle des Crons - Chemin des Sources - Rue de l'Epine - Rue de la Villeneuve - Rue de Mézerolles et ex CR 20, et fait procéder à une enquête publique par Monsieur Pierre DAULARD, Commissaire-Enquêteur désigné par arrêté du 5 avril 1972 sur la fixation des nouveaux alignements,

Connaissance étant prise des pièces du dossier,

Considérant qu'il a été satisfait à toutes les formalités prescrites par la loi,

Considérant que la situation actuelle de ces chemins nécessite que l'élargissement soit porté à douze mètres de largeur pour les voies suivantes :

- Rue de Chauffour prolongée - Chemin Neuf prolongé -

à dix mètres pour toutes les autres voies.

Considérant qu'il n'y a pas lieu de retenir les réclamations qui ont été formulées au cours de l'enquête et que Monsieur le Commissaire-Enquêteur a donné un avis favorable,

Pour ces motifs,

Approuve à l'unanimité le plan d'alignement dressé par le Service de l'Equipement et portant la largeur à 12 m pour la rue de Chauffour prolongée et le Chemin Neuf prolongé, à 10 m pour toutes les autres voies.-

Décide le classement dans la voirie communale

- du prolongement de la rue de Mézerolles (C.R.20) sur une longueur de 180 m
- de la rue de l'Epine sur 311 m plus 196 m = 507m
- de la ruelle des Crons sur 120 m

COMMUNE D'HERBELON
Rue de l'Eglise
PLAN D'ALIGNEMENT
Echelle 1/200

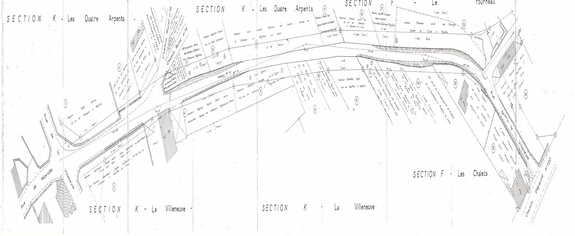
SECTION K - Les Quatre Arpents -
SECTION K - La Villeneuve -

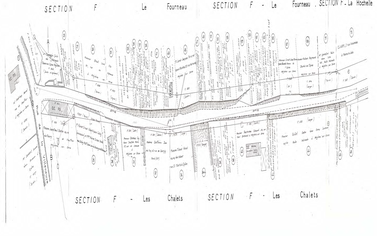
SECTION K - Les Quatre Arpents
SECTION K - La Villeneuve
SECTION F - Les Chalets

SECTION F - Le Fourneau
SECTION F - Les Chalets

SECTION F - Le Fourneau - SECTION F - La Rochelle
SECTION F - Les Chalets

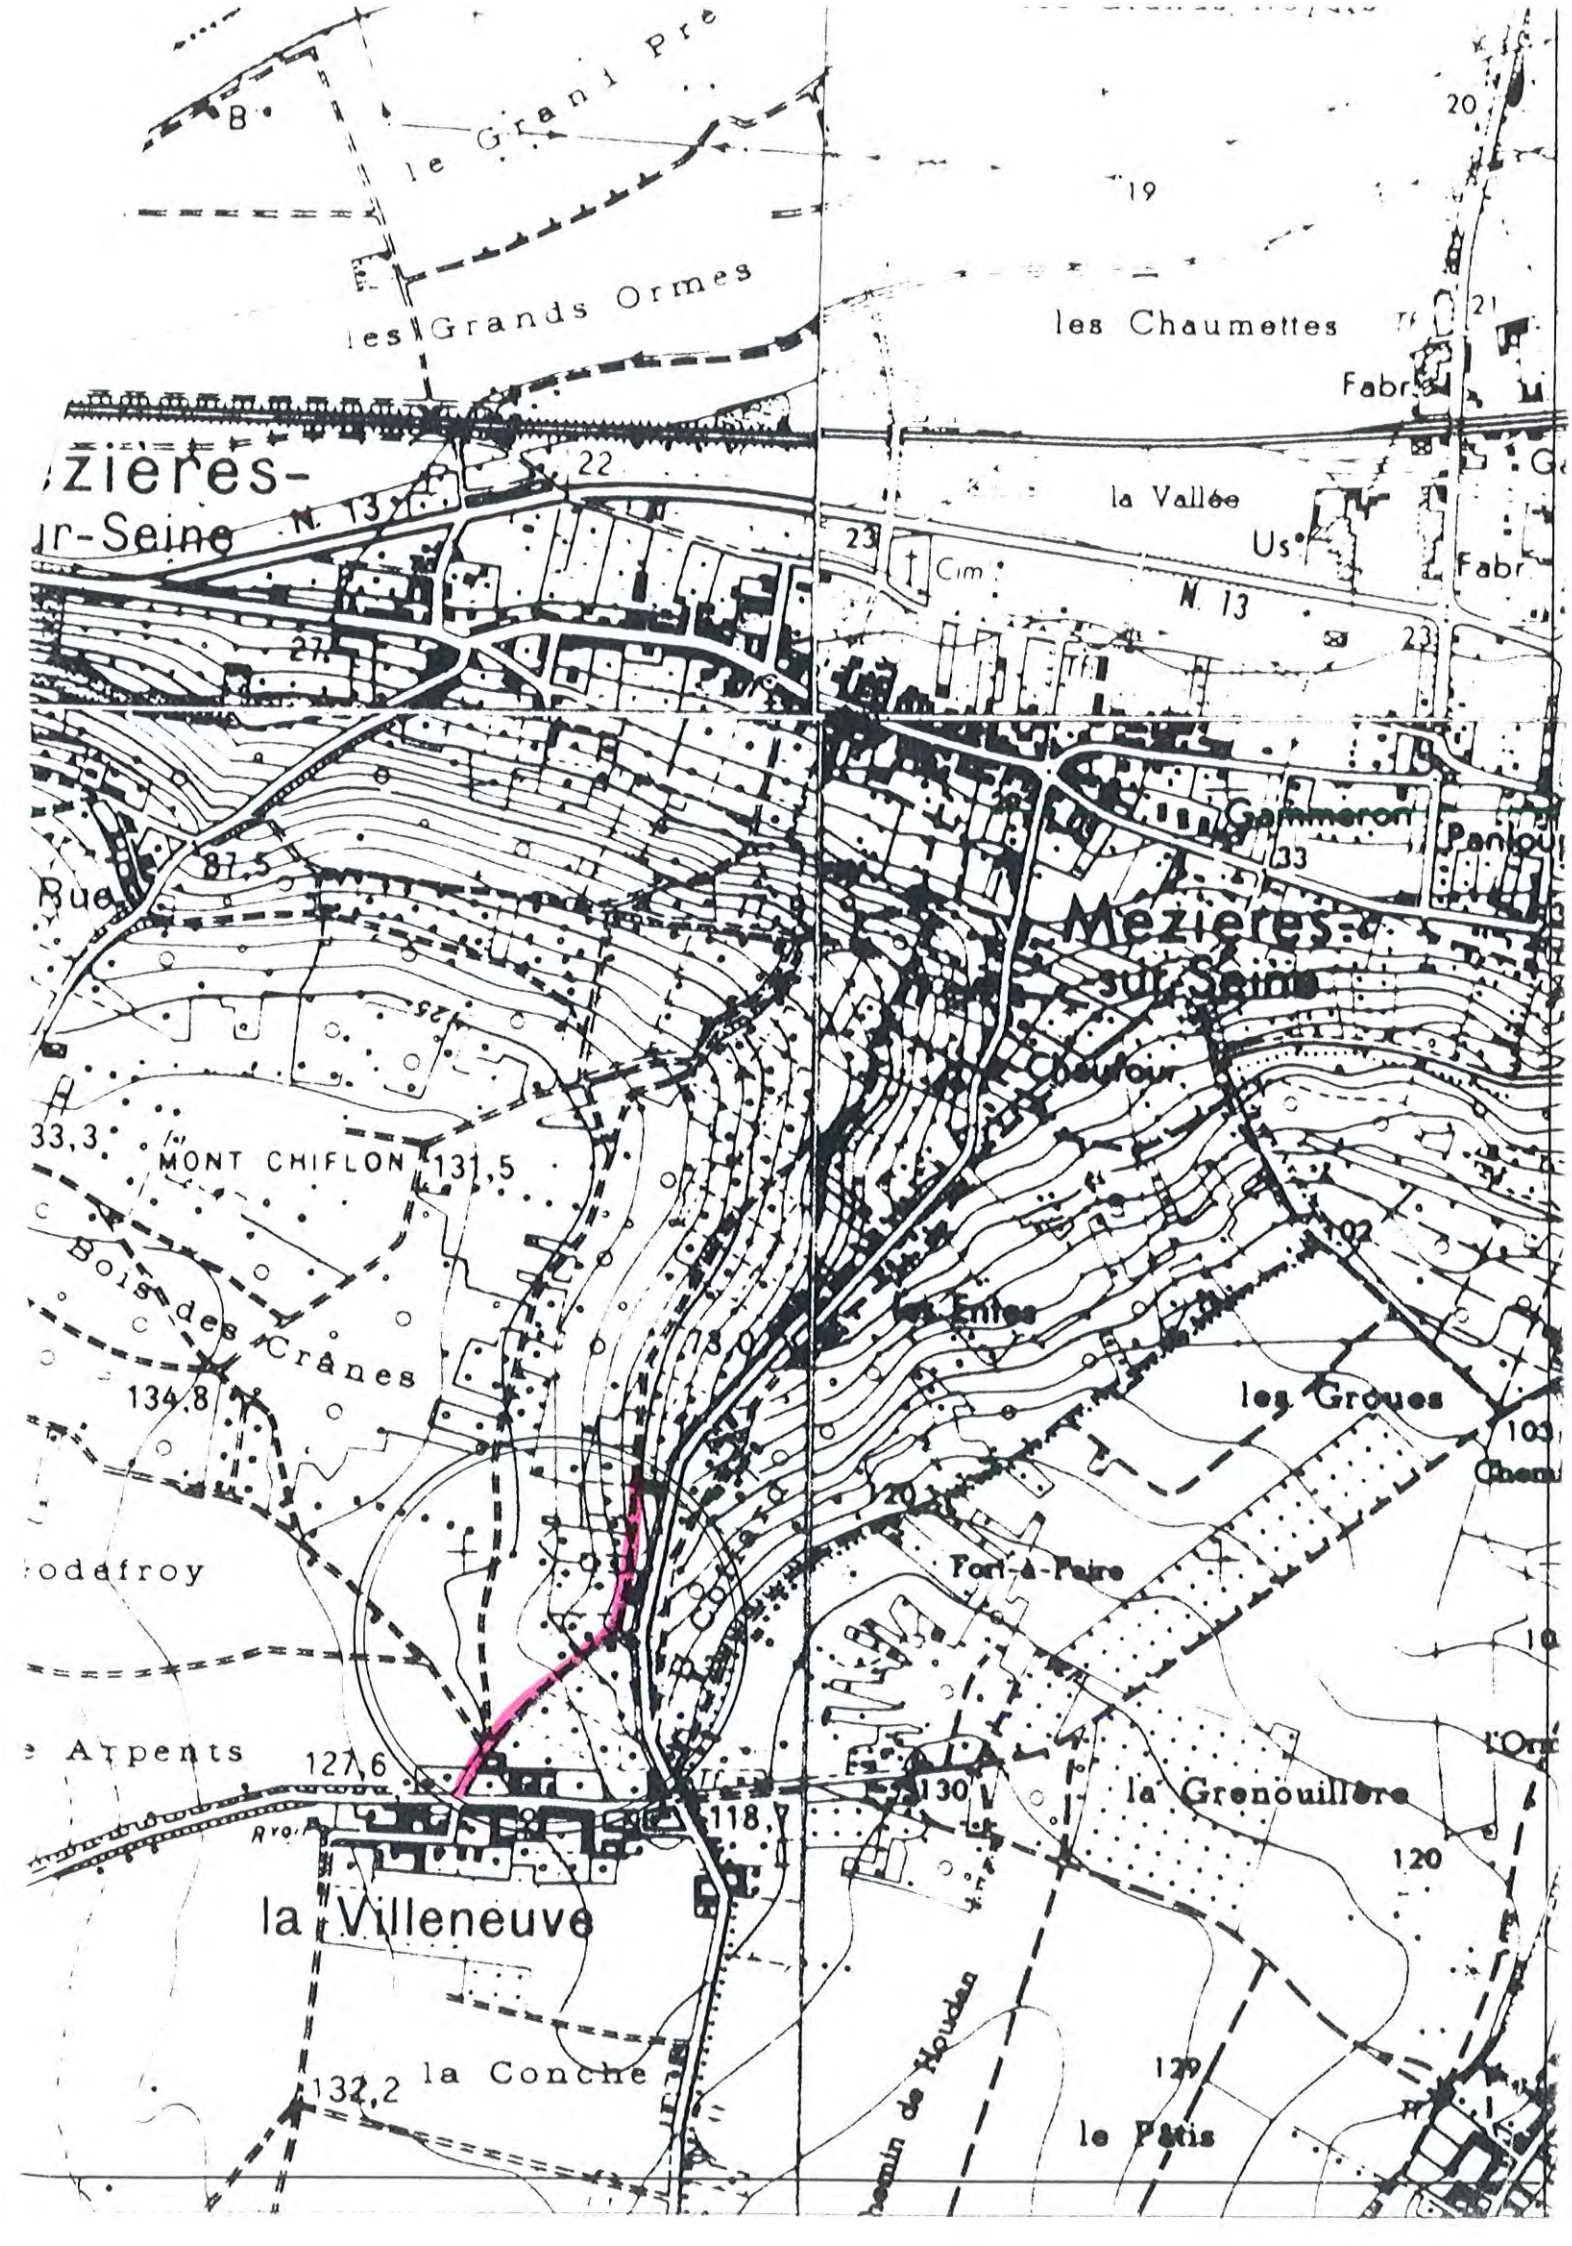
le Grand Pré
les Grands Ormes
les Chaumettes
la Vallée
N. 13
Mézières-sur-Seine
MONT CHIFLON
131,5
Bois des Crânes
134,8
les Groues
Port-à-Peire
la Grenouillère
130
118
127,6
la Villeneuve
la Conche
132,2
le Patis
120
129
33,3
87,5