




**T13** PROLONGEMENT Saint-Germain > Achères

Maitre d'ouvrage: **iledeFrance mobilités**

Maitre d'oeuvre: **SYSTRA**, **ARTELIA** (Passion & Solutions), **Richez Associés** (architecture urbaine paysage)


Emetteur: **Richez Associés** (architecture urbaine paysage)

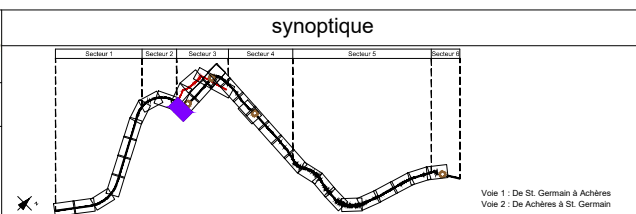

ind.	annotations	date
B	PRO V0 bis modificatif	28/04/23
A	PRO V0 bis	31/03/23

PRO V0 bis modificatif								Plans d'aménagement		Echelle :	
Secteur 03 - Planche 300								Format A1 : 1/500		Format A3 : 1/1000	
PROJET	EMETTEUR	PHASE	TYPE	DOMAINE	SECTION	CHRONO	INDICE	28/04/23		Date	
T13E2	SYS	PRO	CAR	SYNT	S03	01129	B	####		Page	



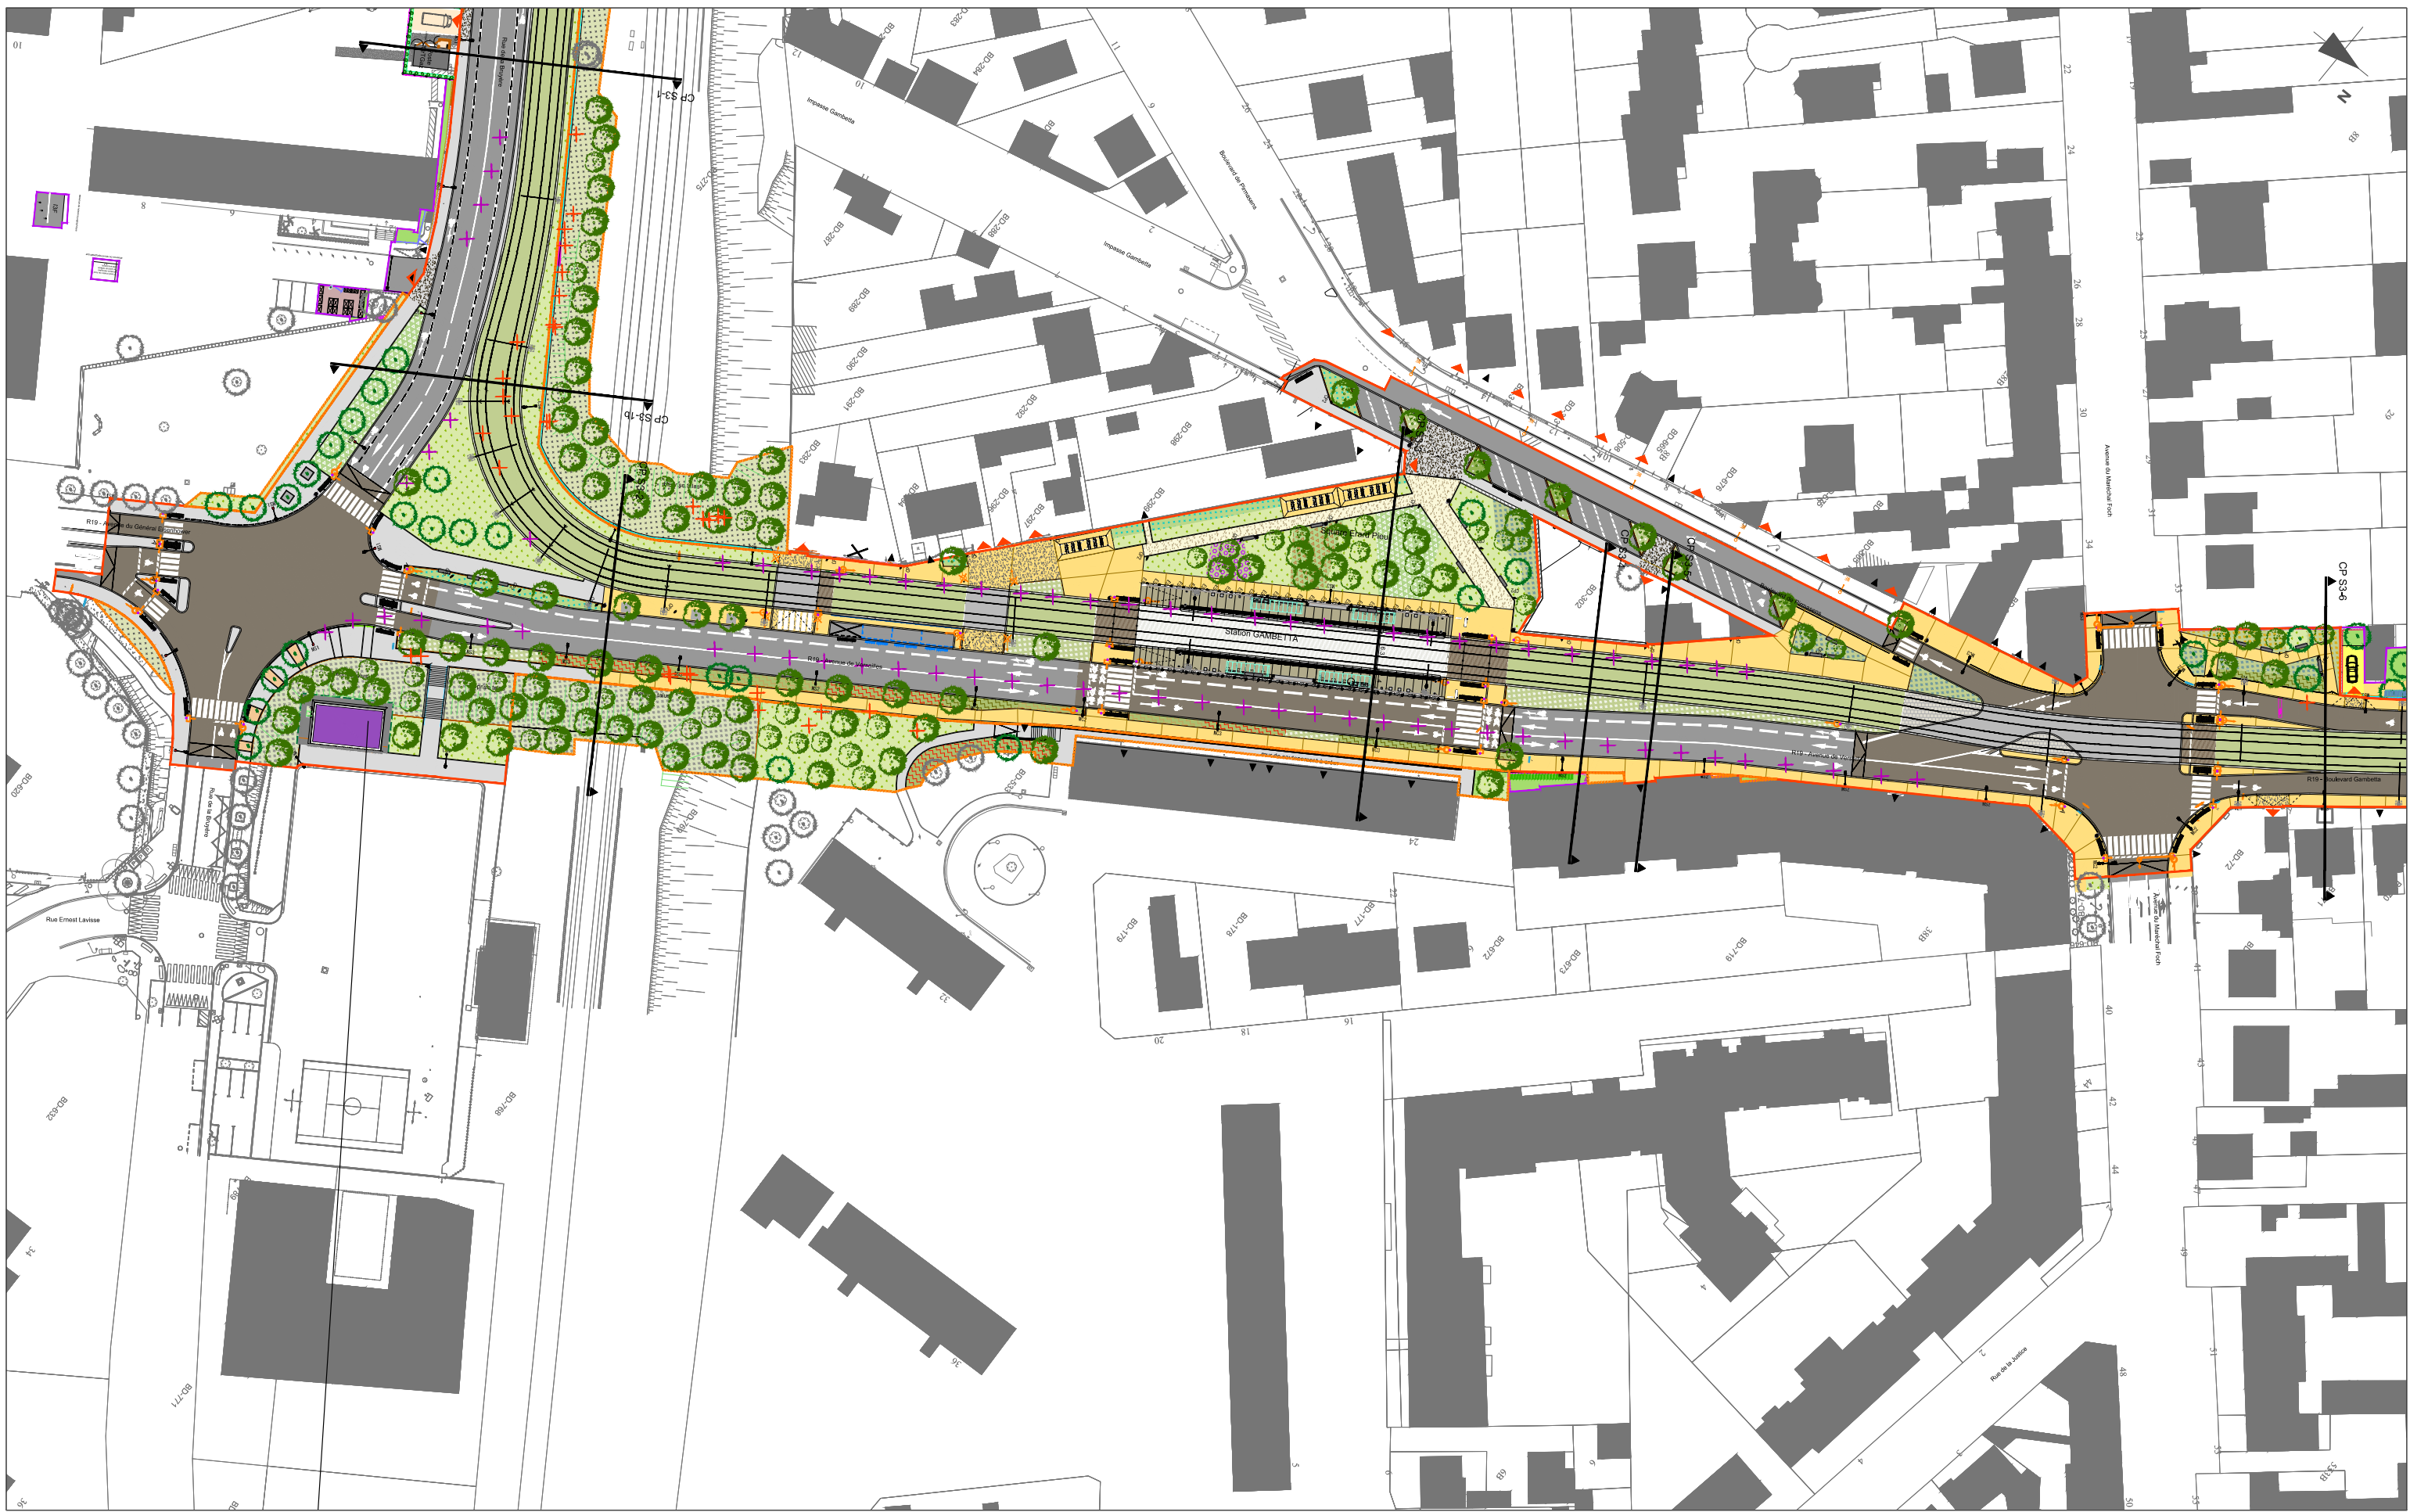


**T13** PROLONGEMENT  
Saint-Germain > Achères

Maitre d'ouvrage: **iledeFrance mobilités**


Maitre d'oeuvre: **SYSTRA**, **ARTELIA** (Passion & Solutions)

Emetteur: **Richez Associés** (architecture urbaine paysage)

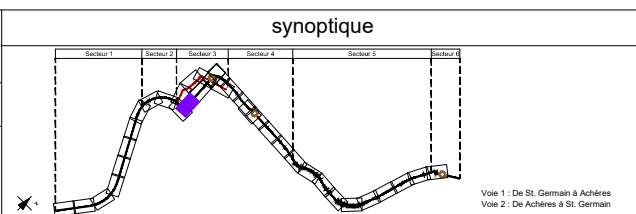

ind.	annotations	date
B	PRO V0 bis modificatif	28/04/23
A	PRO V0 bis	31/03/23

PRO V0 bis modificatif								Echelle :
Plans d'aménagement								Format A1 : 1/500
Secteur 03 - Planche 310								Format A3 : 1/1000
PROJET	EMETTEUR	PHASE	TYPE	DOMAINE	SECTION	CHRONO	INDICE	Date
T13E2	SYS	PRO	CAR	SYNT	S03	01129	B	28/04/23
								#### Page

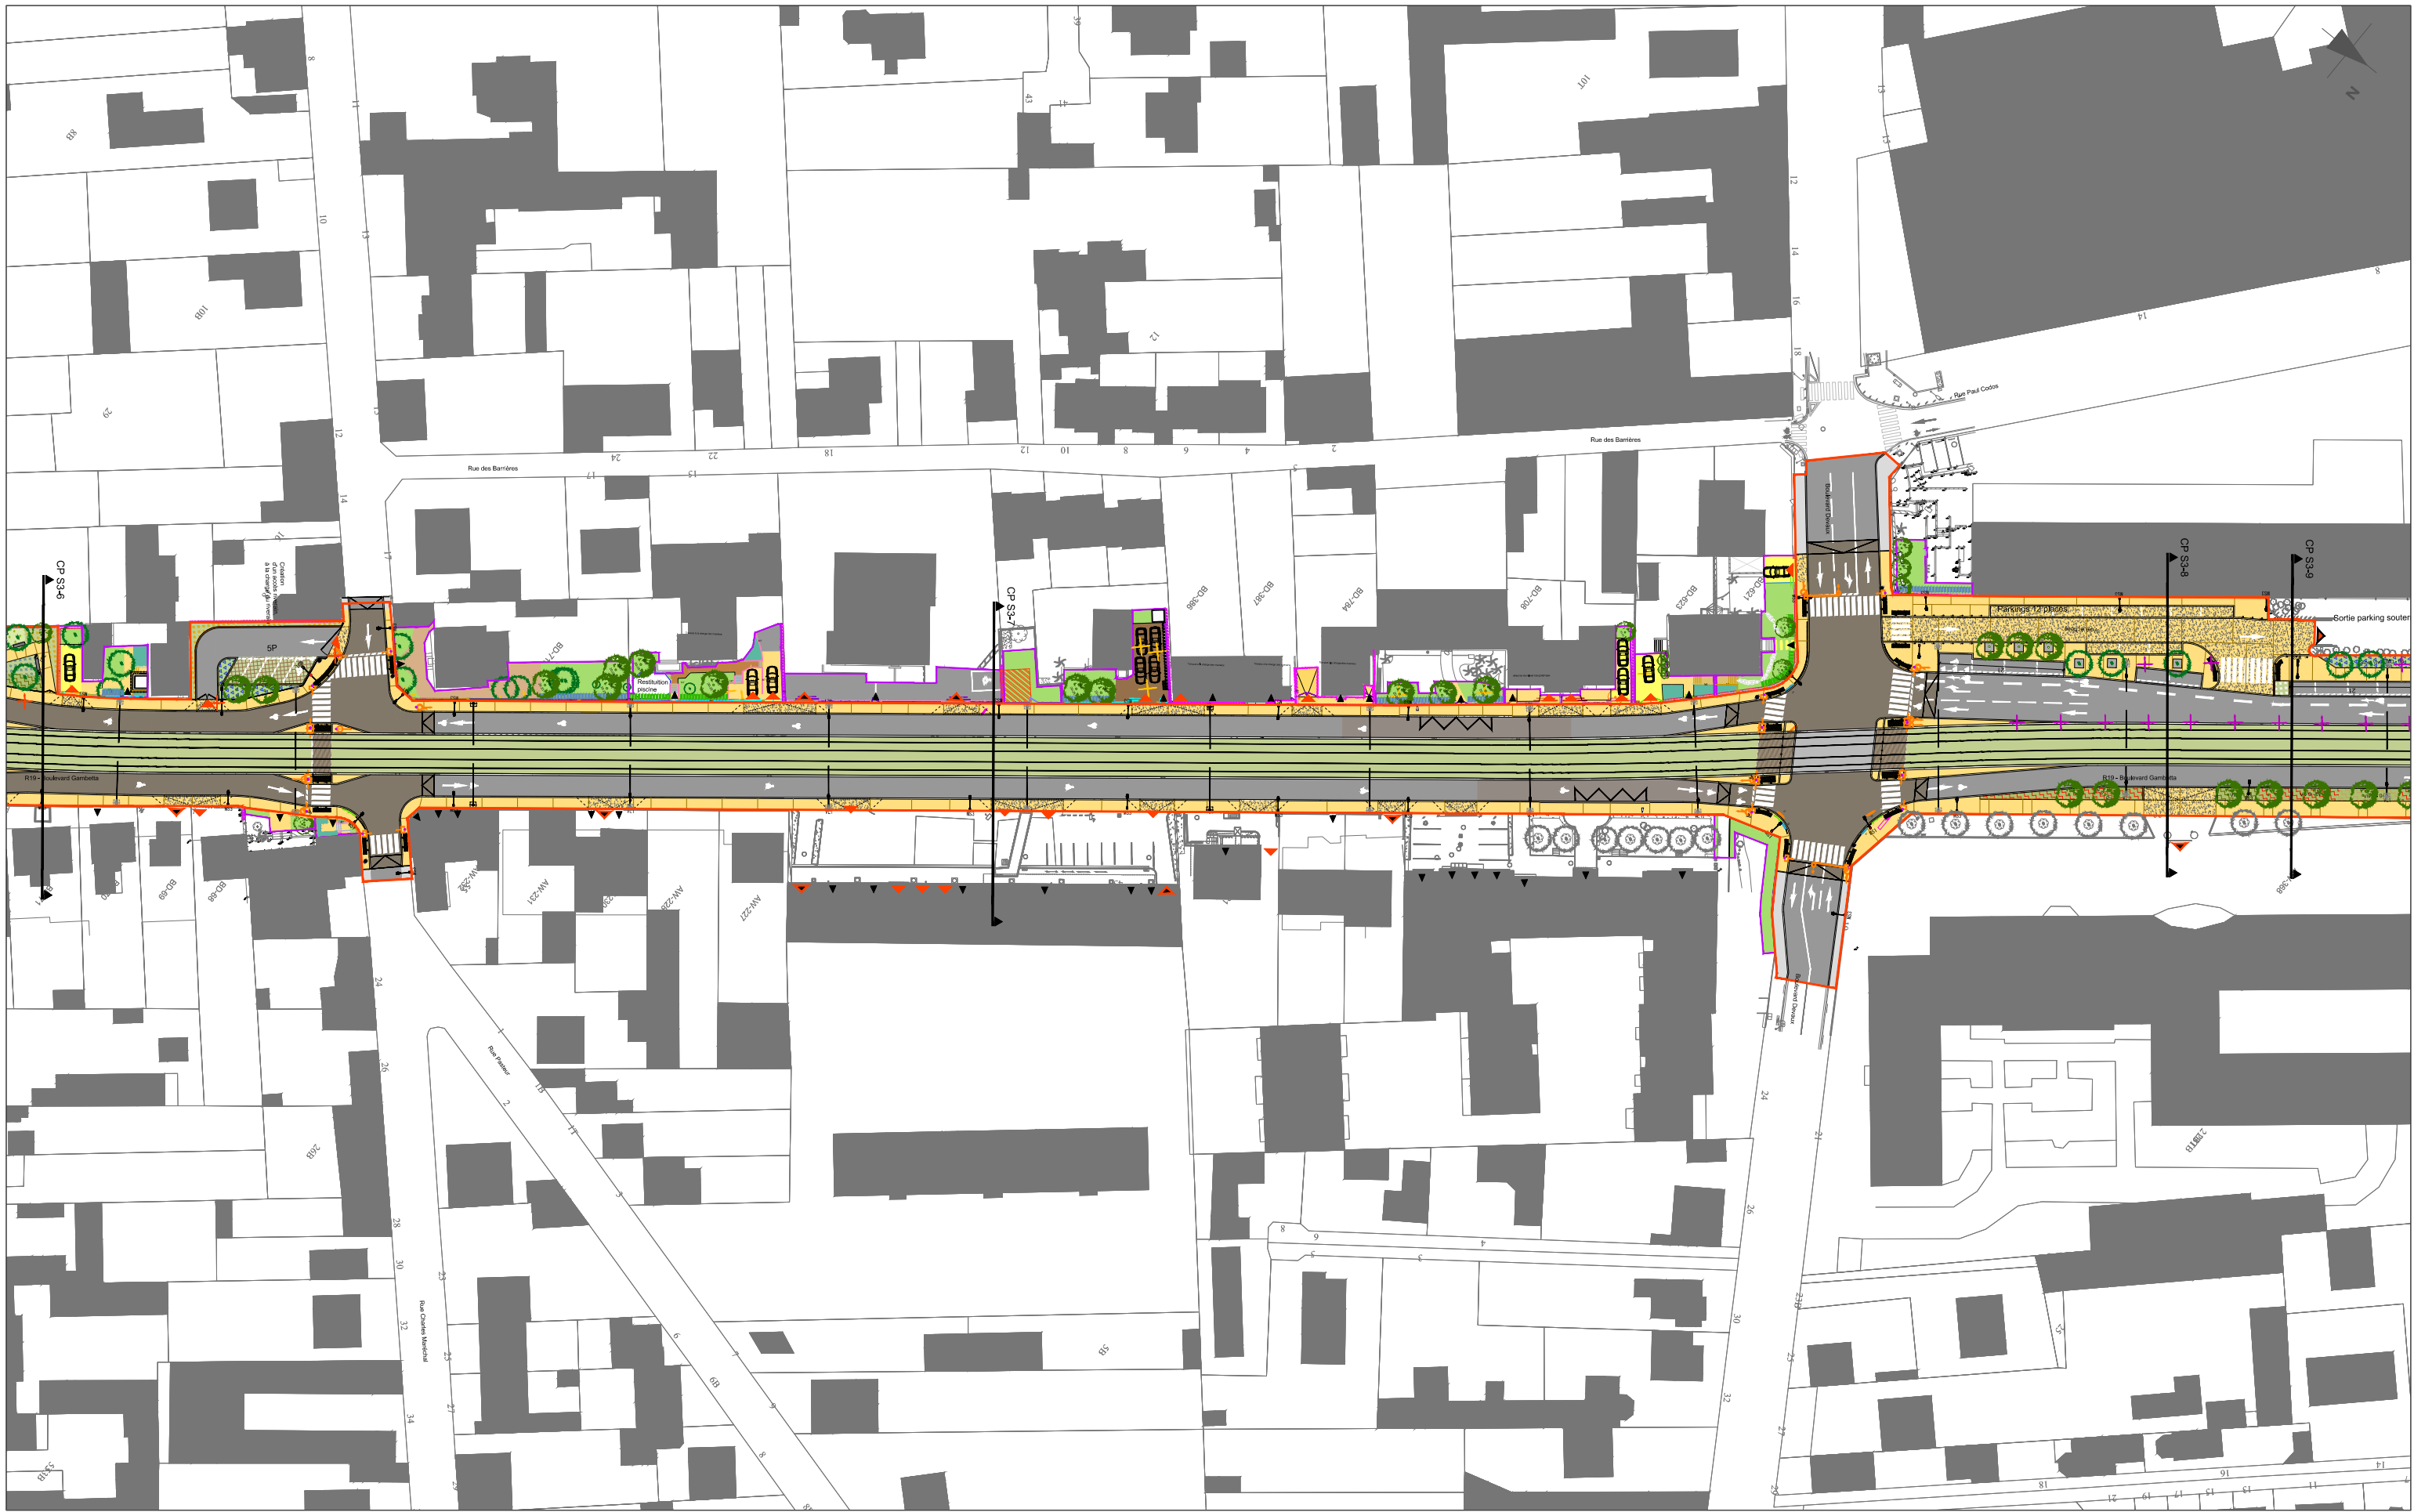


**T13** PROLONGEMENT  
Saint-Germain > Achères

Maître d'ouvrage: **îledeFrance mobilités**

Maître d'oeuvre: **SYSTRA**, **ARTELIA** (Passion & Solutions)

Emetteur: **Richez Associés** (architecture urbaine paysage)

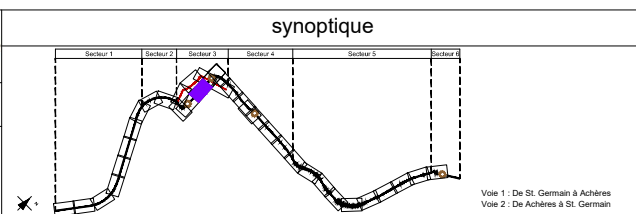


ind.	annotations	date
B	PRO V0 bis modificatif	28/04/23
A	PRO V0 bis	31/03/23

**PRO V0 bis modificatif**  
Plans d'aménagement  
Secteur 03 - Planche 320

PROJET	EMETTEUR	PHASE	TYPE	DOMAINE	SECTION	CHRONO	INDICE	Date
T13E2	SYS	PRO	CAR	SYNT	S03	01129	B	28/04/23

Page: ####



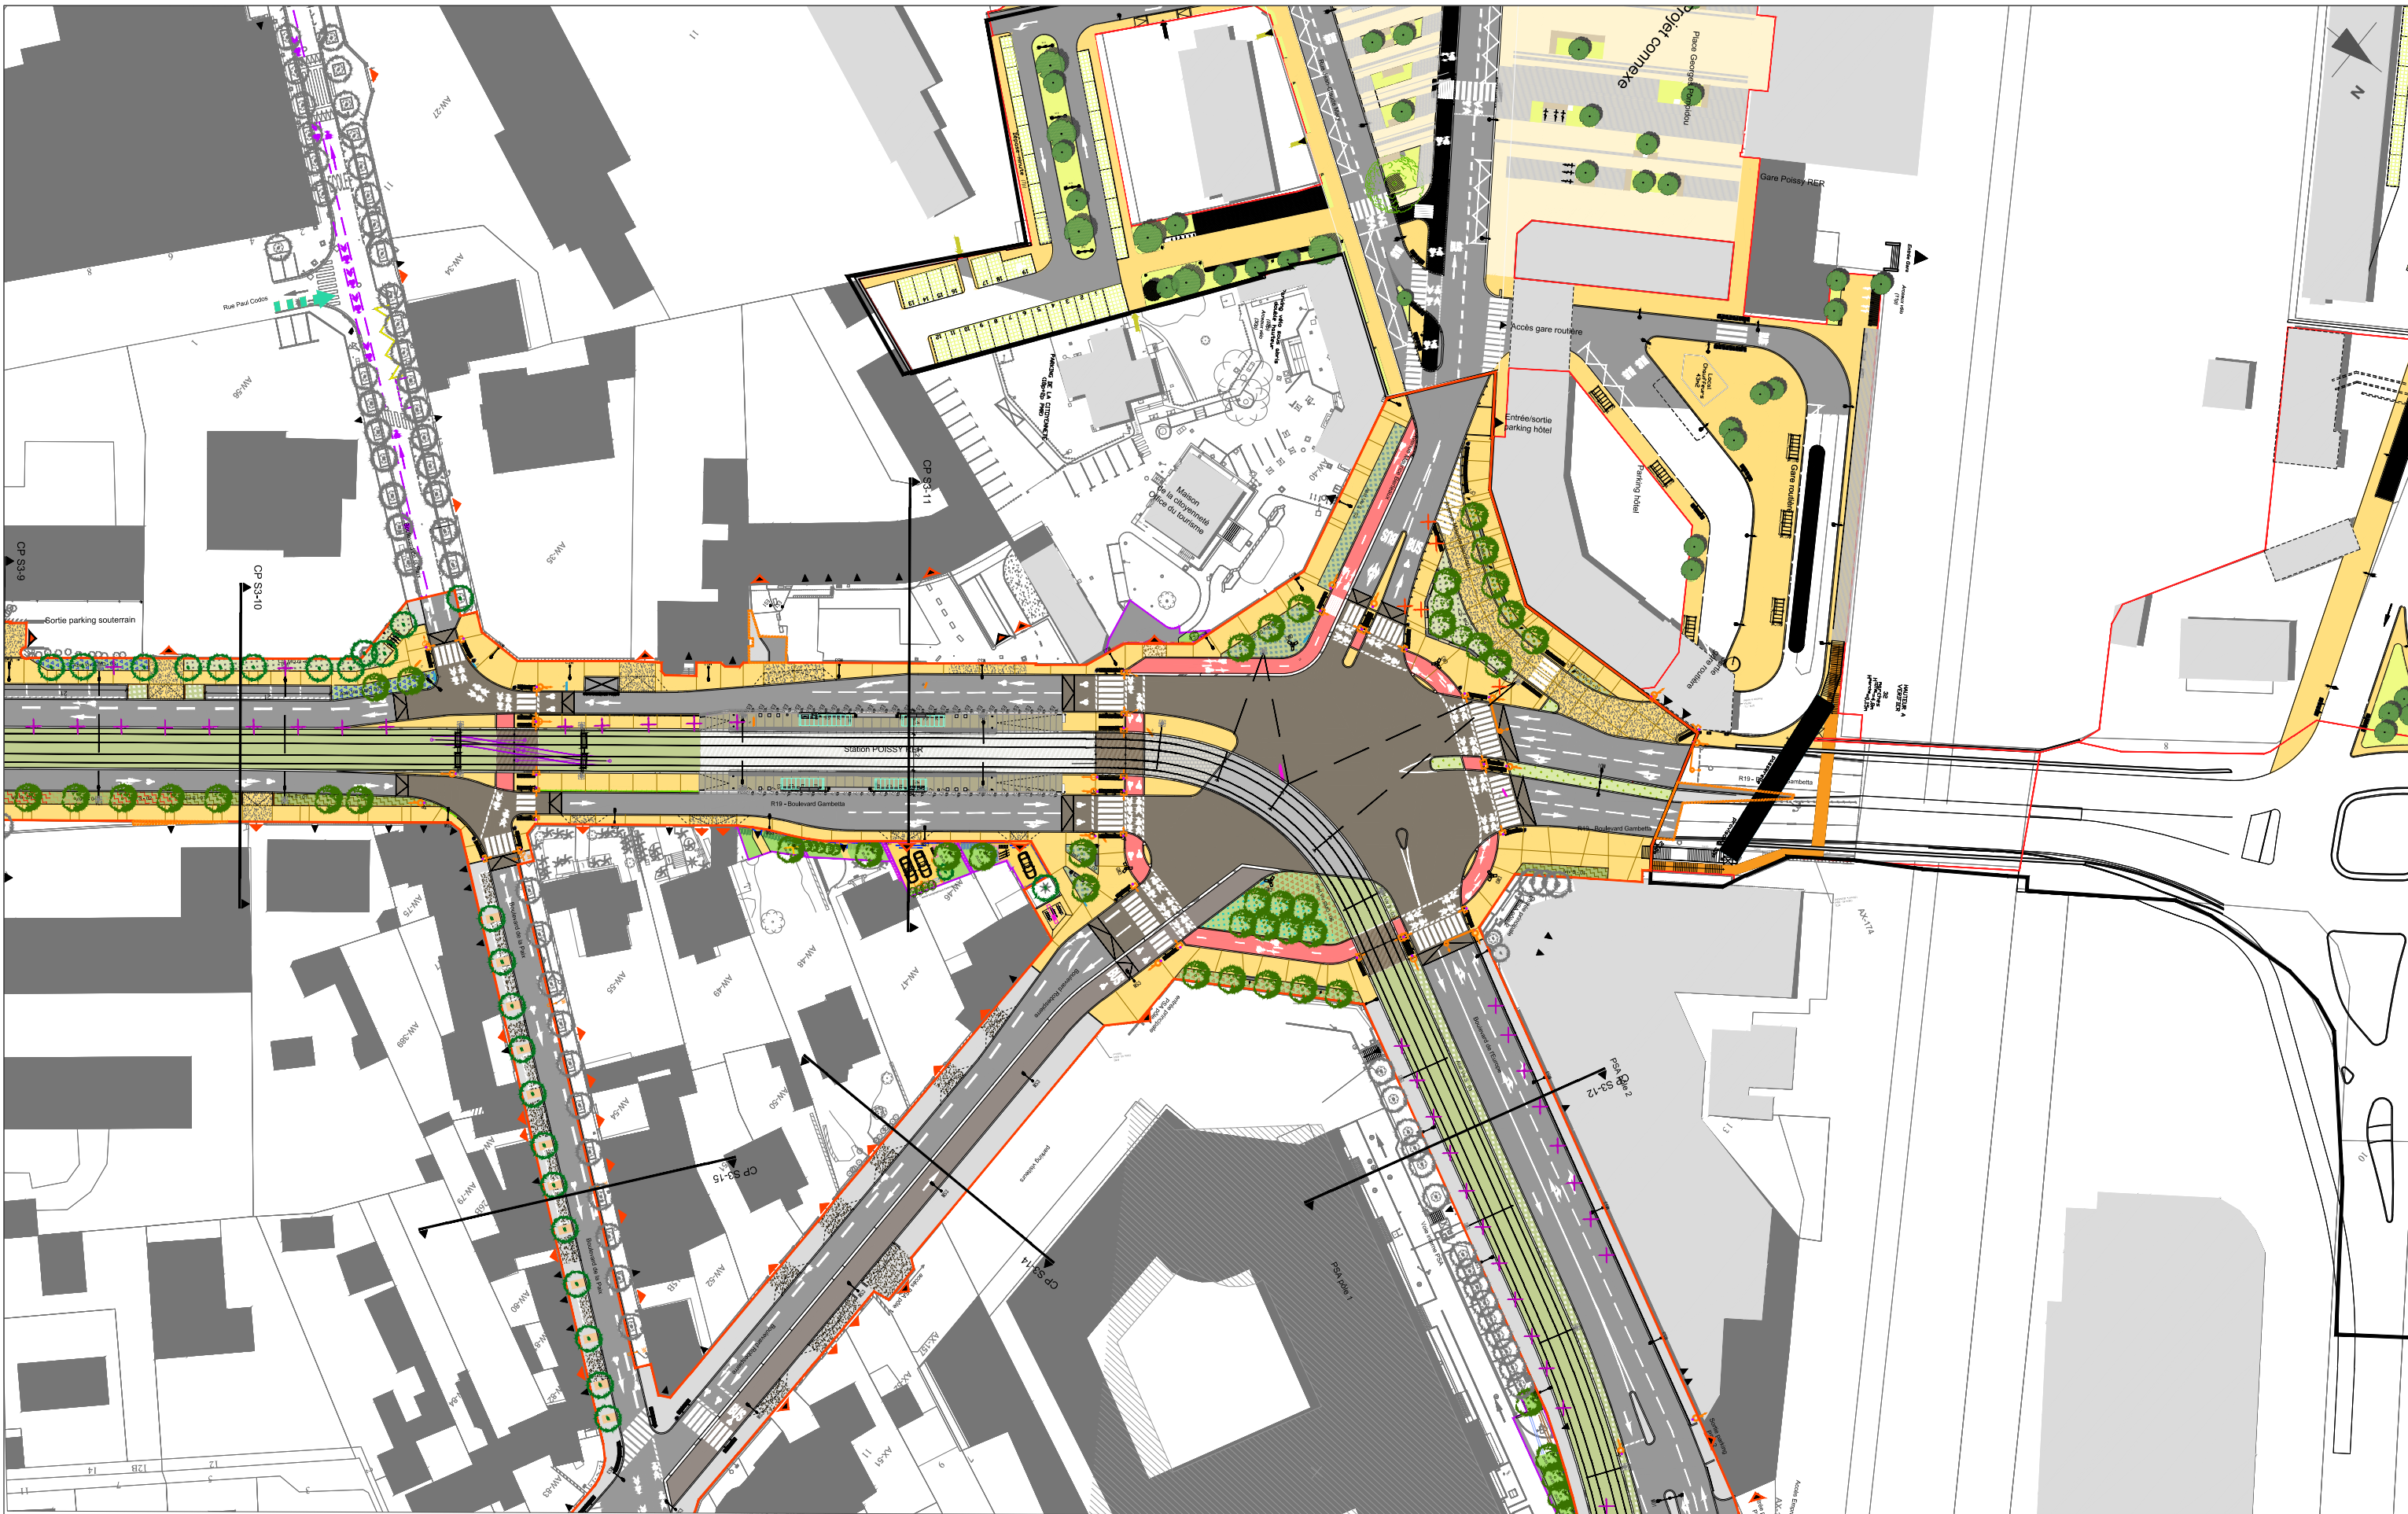


**T13** PROLONGEMENT  
Saint-Germain > Achères

Maitre d'ouvrage: **iledeFrance mobilités**

Maitre d'oeuvre: **SYSTRA**, **ARTELIA** (Passion & Solutions)

Emetteur: **Richez Associés** (architecture urbaine paysage)

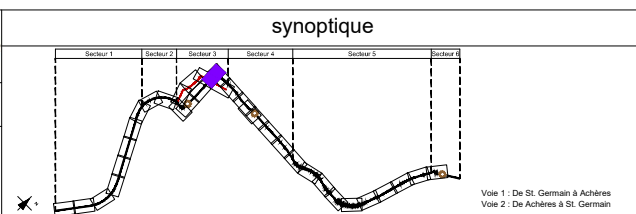

ind.	annotations	date
B	PRO V0 bis modificatif	28/04/23
A	PRO V0 bis	31/03/23

**PRO V0 bis modificatif**  
Plans d'aménagement  
Secteur 03 - Planche 330

PROJET	EMETTEUR	PHASE	TYPE	DOMAINE	SECTION	CHRONO	INDICE	Date
T13E2	SYS	PRO	CAR	SYNT	S03	01129	B	28/04/23 ### Page

Echelle :  
Format A1 : 1/500  
Format A3 : 1/1000