


**T13** PROLONGEMENT  
Saint-Germain > Achères

Maitre d'ouvrage: **iledeFrance mobilités**


Maitre d'oeuvre: **SYSTRA**, **ARTELIA** (Passion & Solutions), **Richez Associés** (architecture urbaine paysage)

Emetteur: **Richez Associés** (architecture urbaine paysage)

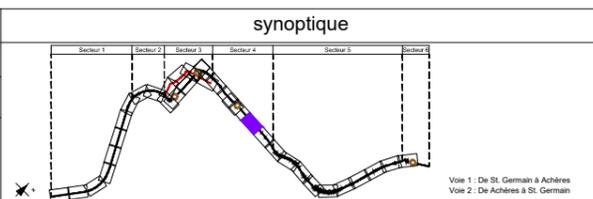

ind.	annotations	date
B	PRO V0 bis modificatif	28/04/23
A	PRO V0 bis	31/03/23

PRO V0 bis modificatif								Echelle :
Plans d'aménagement								Format A1 : 1/500
Secteur 04 - Planche 430								Format A3 : 1/1000
PROJET	EMETTEUR	PHASE	TYPE	DOMAINE	SECTION	CHRONO	INDICE	Date
T13E2	SYS	PRO	CAR	SYNT	S04	01130	B	28/04/23
								#### Page

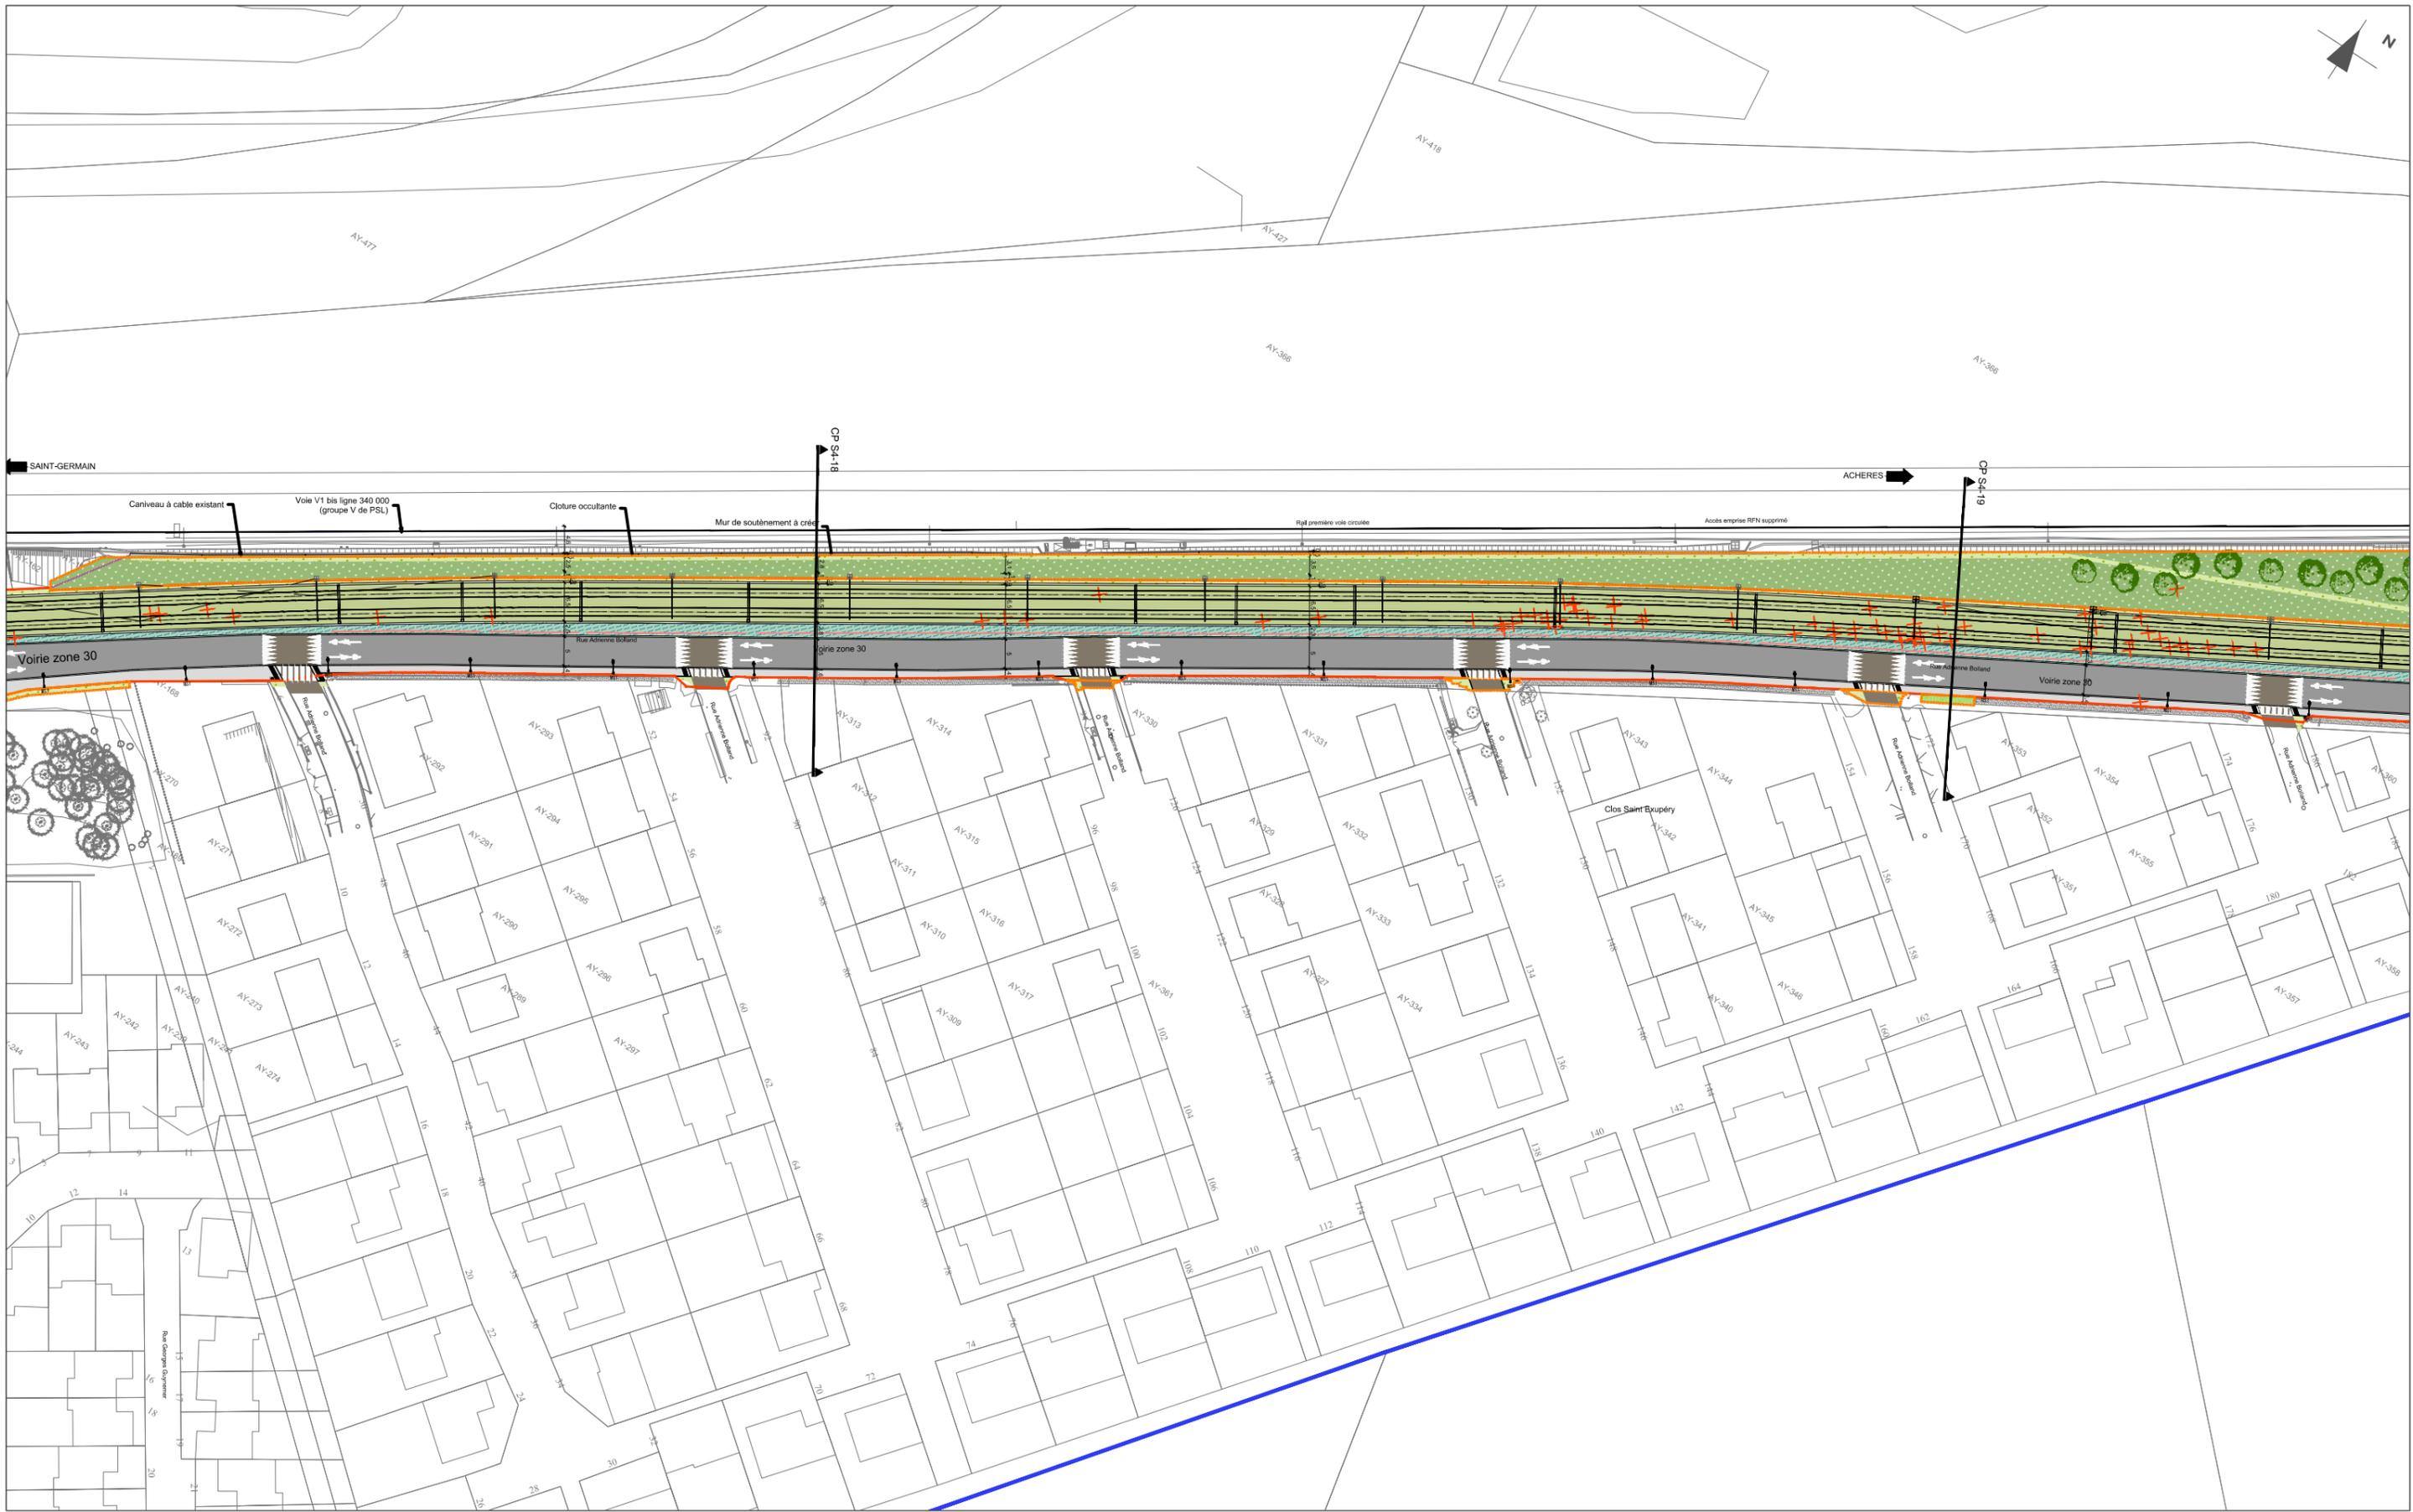


**T13** PROLONGEMENT  
Saint-Germain > Achères

Maître d'ouvrage: **îledeFrance mobilités**


Maître d'oeuvre: **SYSTRA**, **ARTELIA** (Passion & Solutions)

Emetteur: **Richez Associés** (architecture urbaine paysage)

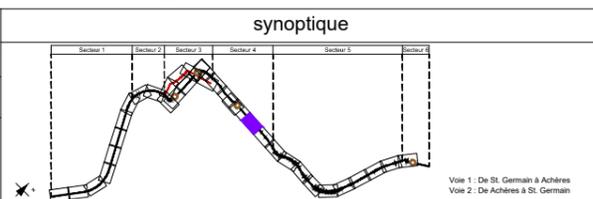

ind.	annotations	date
B	PRO V0 bis modificatif	28/04/23
A	PRO V0 bis	31/03/23

PRO V0 bis modificatif								Echelle :	
Plans d'aménagement								Format A1 : 1/500	
Secteur 04 - Planche 430 bis								Format A3 : 1/1000	
PROJET	EMETTEUR	PHASE	TYPE	DOMAINE	SECTION	CHRONO	INDICE	28/04/23	
T13E2	SYS	PRO	CAR	SYNT	S04	01130	B	####	Date
									Page

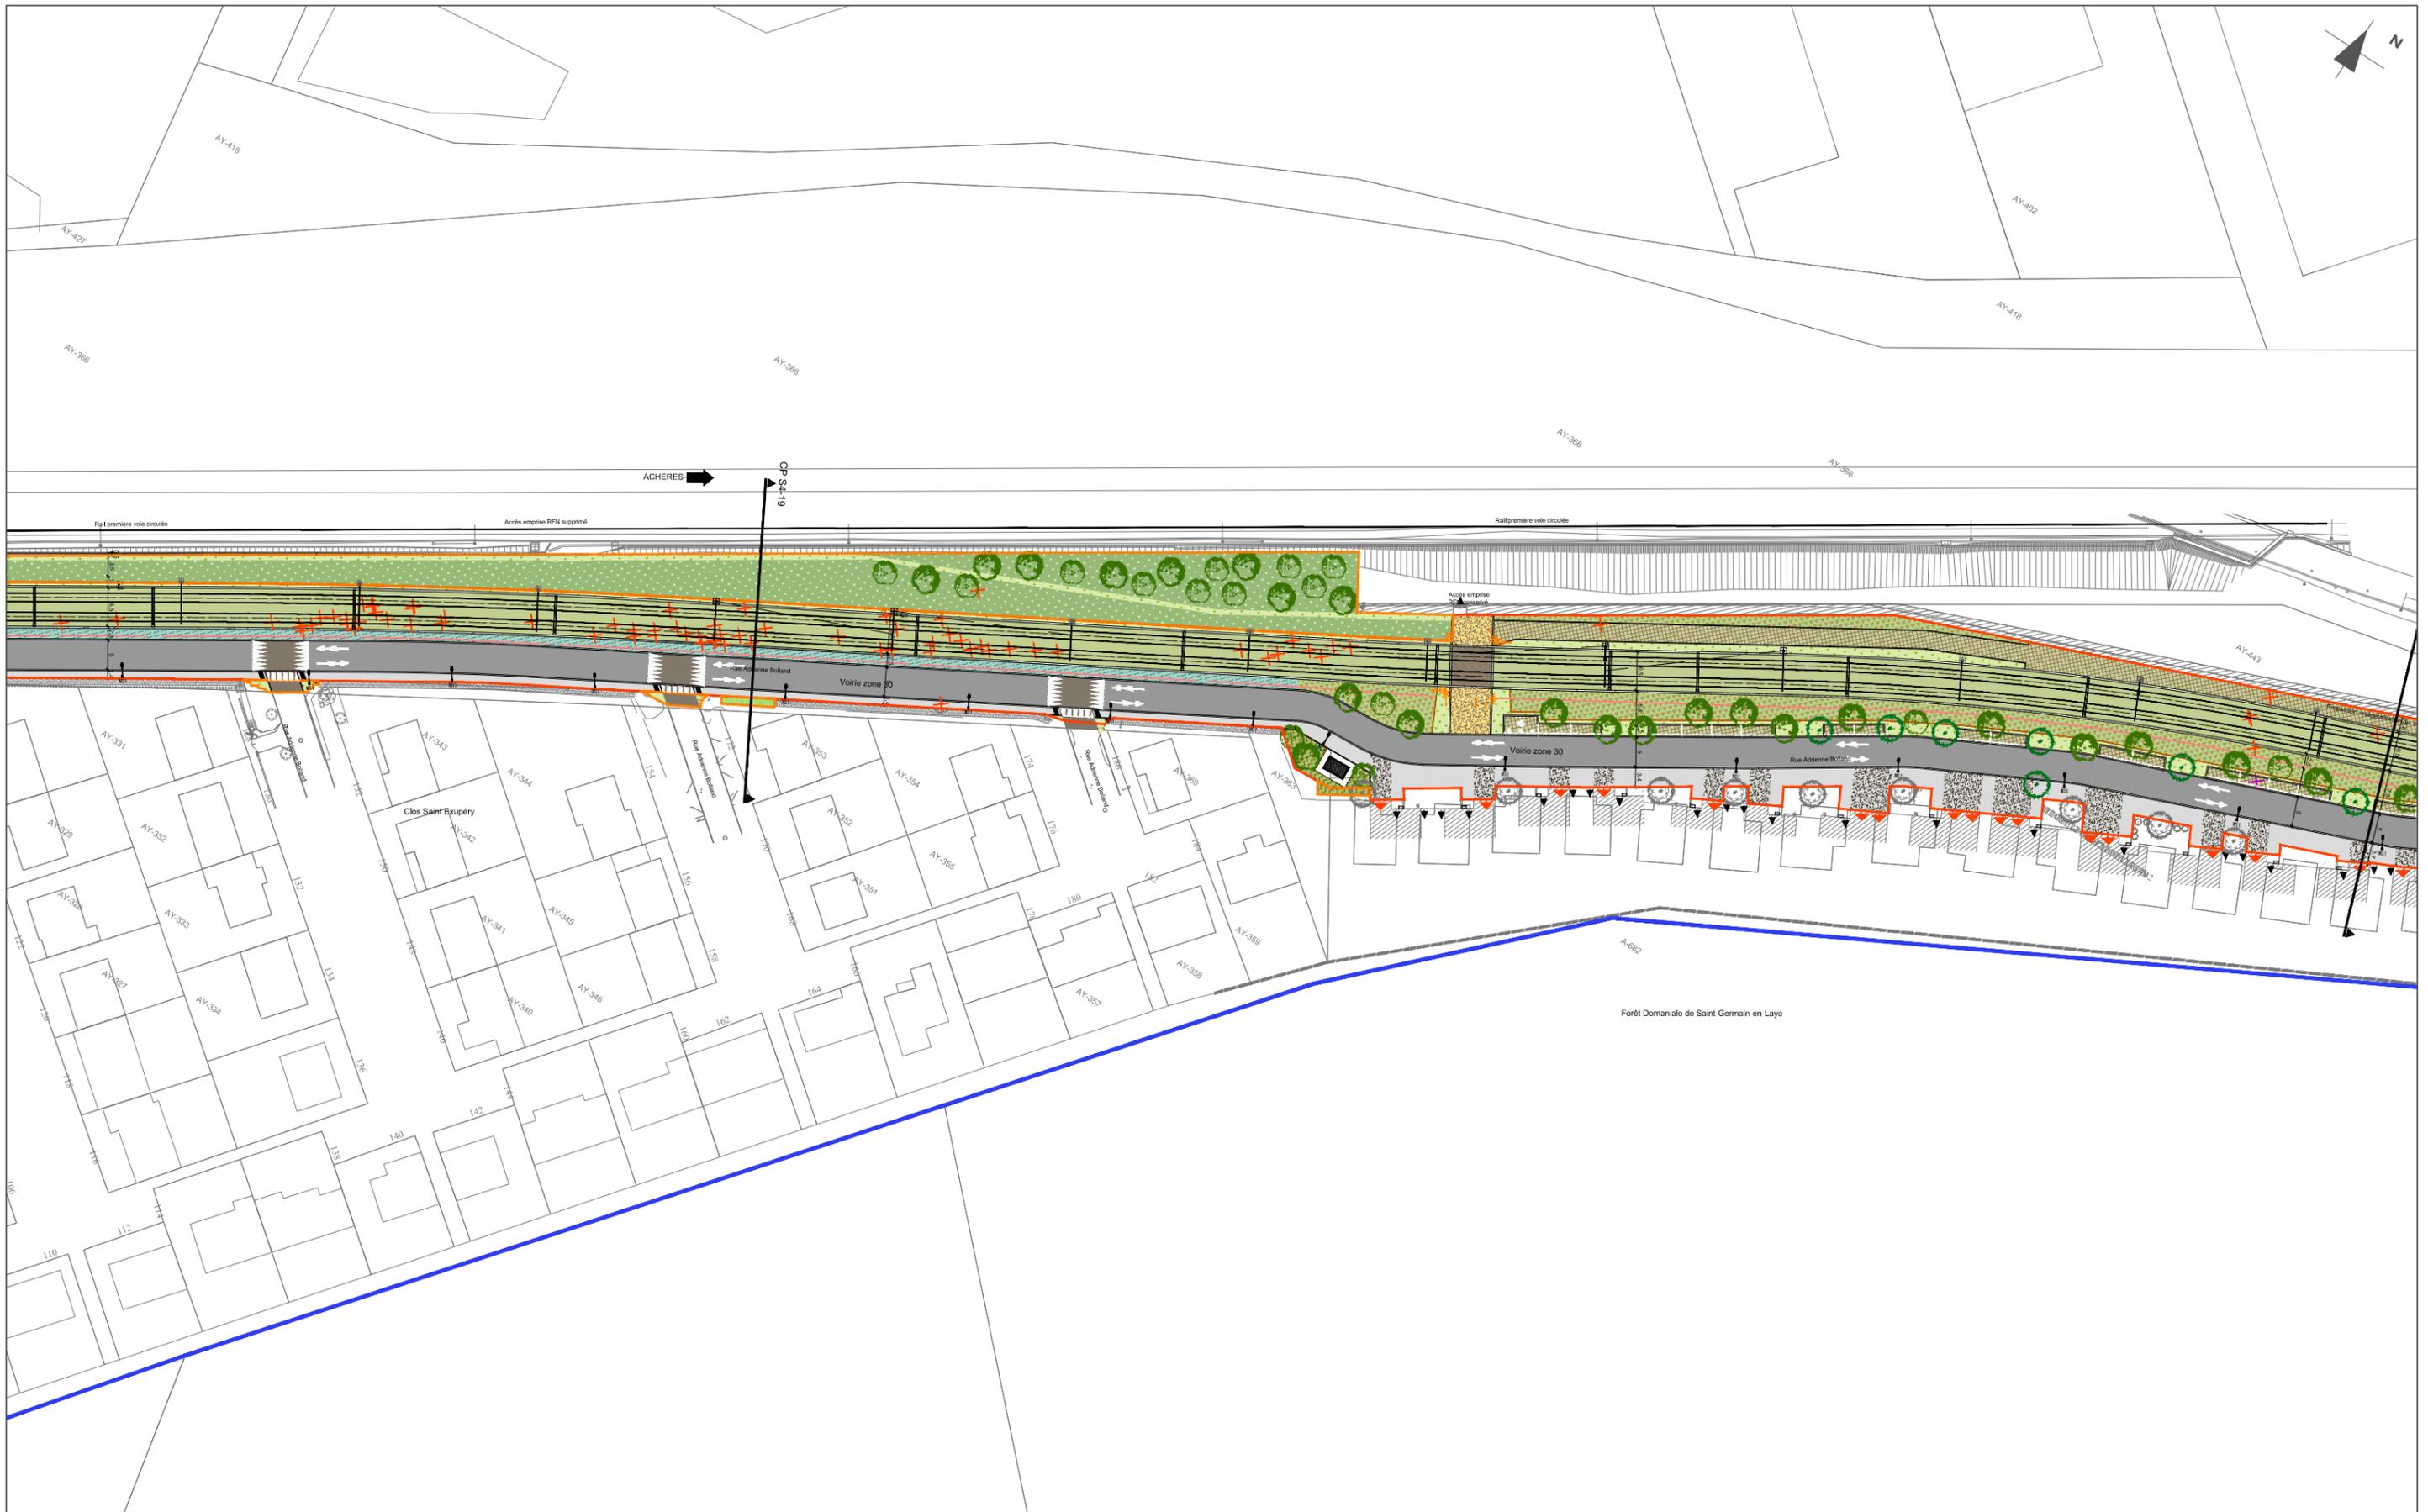


**T13** PROLONGEMENT  
Saint-Germain > Achères

---

Maître d'ouvrage: **îledeFrance mobilités**

Maître d'oeuvre: **SYSTRA**, **ARTELIA** (Passion & Solutions)

Emetteur: **Richez Associés** (architecture urbaine paysage)

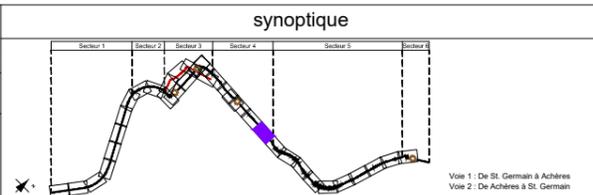

ind.	annotations	date
B	PRO V0 bis modificatif	28/04/23
A	PRO V0 bis	31/03/23

PRO V0 bis modificatif								Echelle :
Plans d'aménagement								Format A1 : 1/500
Secteur 04 - Planche 440								Format A3 : 1/1000
PROJET	EMETTEUR	PHASE	TYPE	DOMAINE	SECTION	CHRONO	INDICE	Date
T13E2	SYS	PRO	CAR	SYNT	S04	01130	B	28/04/23
								### Page




**T13** PROLONGEMENT  
Saint-Germain > Achères

Maitre d'ouvrage: **iledeFrance mobilités**

Maitre d'oeuvre: **SYSTRA**, **ARTELIA** (Passion & Solutions), **Richez Associés** (architecture urbaine paysage)

Emetteur: **Richez Associés** (architecture urbaine paysage)

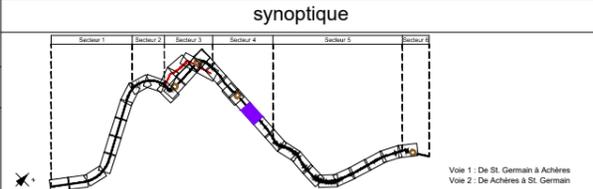

ind.	annotations	date
B	PRO V0 bis modificatif	28/04/23
A	PRO V0 bis	31/03/23

PRO V0 bis modificatif								Echelle :	
Plans d'aménagement								Format A1 : 1/500	
Secteur 04 - Planche 440 bis								Format A3 : 1/1000	
PROJET	EMETTEUR	PHASE	TYPE	DOMAINE	SECTION	CHRONO	INDICE	28/04/23	
T13E2	SYS	PRO	CAR	SYNT	S04	01130	B	Date	
								####	
								Page	