Département :
YVELINES

Commune :
ANDRESY

Section : AT
Feuille : 000 AT 01

Échelle d'origine : 1/1000
Échelle d'édition : 1/1500

Date d'édition : 07/06/2022
(fuseau horaire de Paris)

Coordonnées en projection : RGF93CC49
©2017 Ministère de l'Action et des Comptes publics

DIRECTION GÉNÉRALE DES FINANCES PUBLIQUES

EXTRAIT DU PLAN CADASTRAL

Le plan visualisé sur cet extrait est géré par le centre des impôts foncier suivant :
VERSAILLES- Accueil - Délivrance des documents
ouvert du lundi au vendredi de 8h30/12h et 13h30/16h00 sauf le mercredi de 8h30/12h 78015
78015 VERSAILLES CEDEX
tél. 01 30 97 44 52 -fax 01 30 97 45 76
cdif.versailles@dgfip.finances.gouv.fr

Cet extrait de plan vous est délivré par :
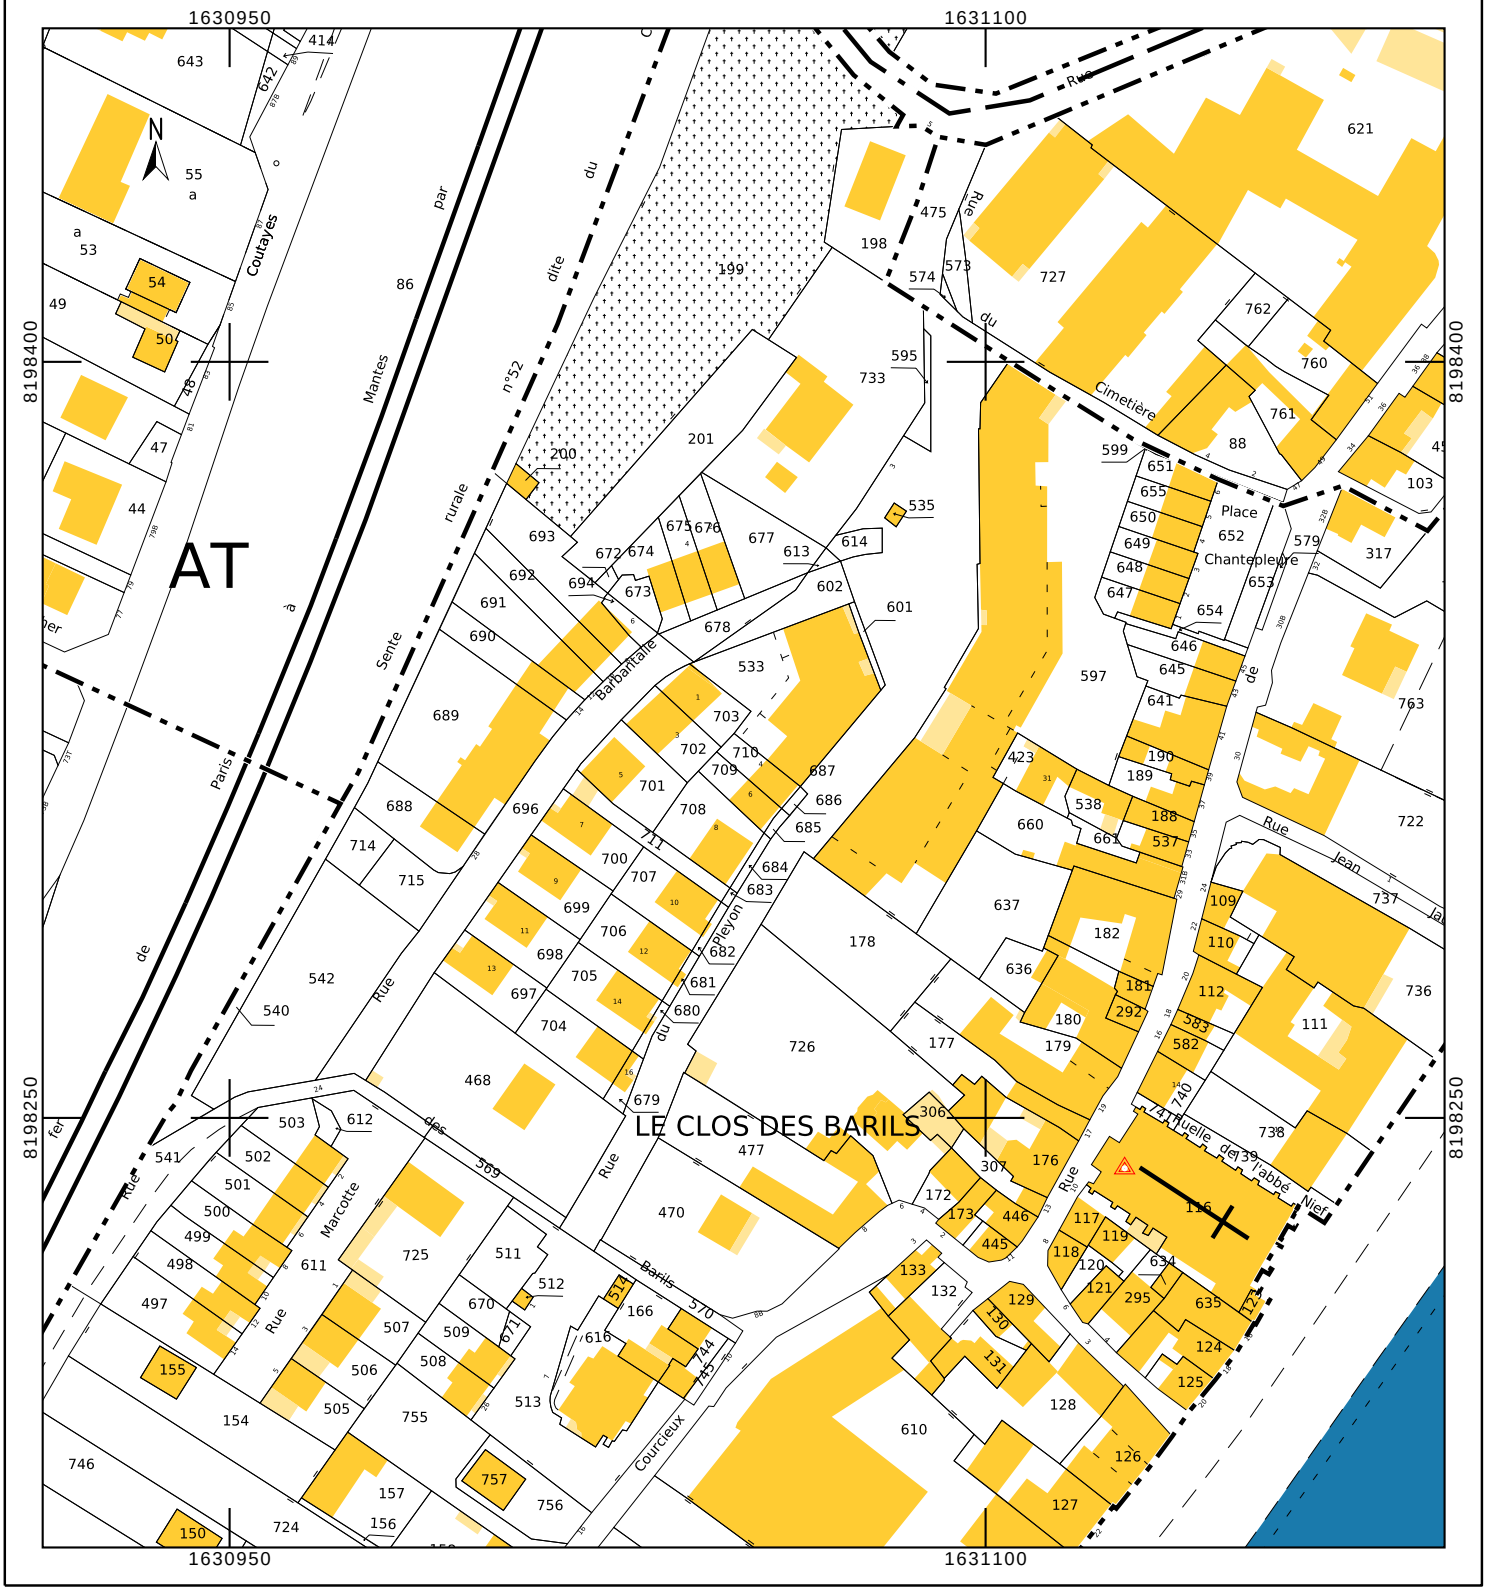
cadastre.gouv.fr