


Affaire n° R21003

Département des Yvelines (78)
 Commune de MORAINVILLIERS
 Lieu-dit : "Les Grandes Groues"

PLAN DE DIVISION
pour Permis d'Aménager

Echelle : 1/500

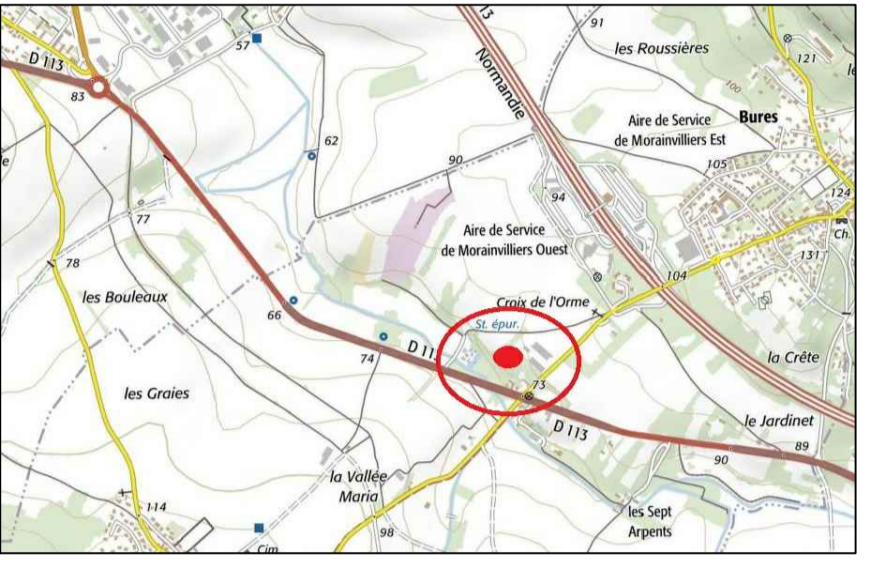


INDICE	DATE	MODIFICATIONS	DESSINE PAR	VERIFIE PAR
A	23/10/2024	Relevés complémentaires effectués le 02 Février 2021	JPT	EN
B	28/10/2024	Modification limites de lots	JPT	EN

OBSERVATIONS & NOTAS
Système de coordonnées planimétriques : RGF93-CC49

La précision des données numériques dépend de l'échelle graphique pour laquelle le plan a été établi. Ces précisions respectent les décrets réglementant notre profession et sont conformes aux tolérances dictées par l'Ordre des Géomètres Experts.

SIEBE SOCIAL - 10, rue Marceau - 75011 Paris - Tél. : 01 42 08 03 85 - Fax : 01 42 08 88 30 - www.siebe.fr
 S.C.P.S.A. - TECHNIQUES TOPO - RCS PARIS 642 019 038 - SIRET 642 019 038 - APE 7112 A - N° TVA Intracommunautaire FR 03 64 20 19 038
 TT EXPERT - TT PLANS - TT BTP - TT PROJET - TT 3D & BIM // SOCIÉTÉ DE GÉOMÈTRES-EXPERTS INSCRIPTION A L'ORDRE N°1990 D 100003

PLAN PROVISOIRE
PROJET 2

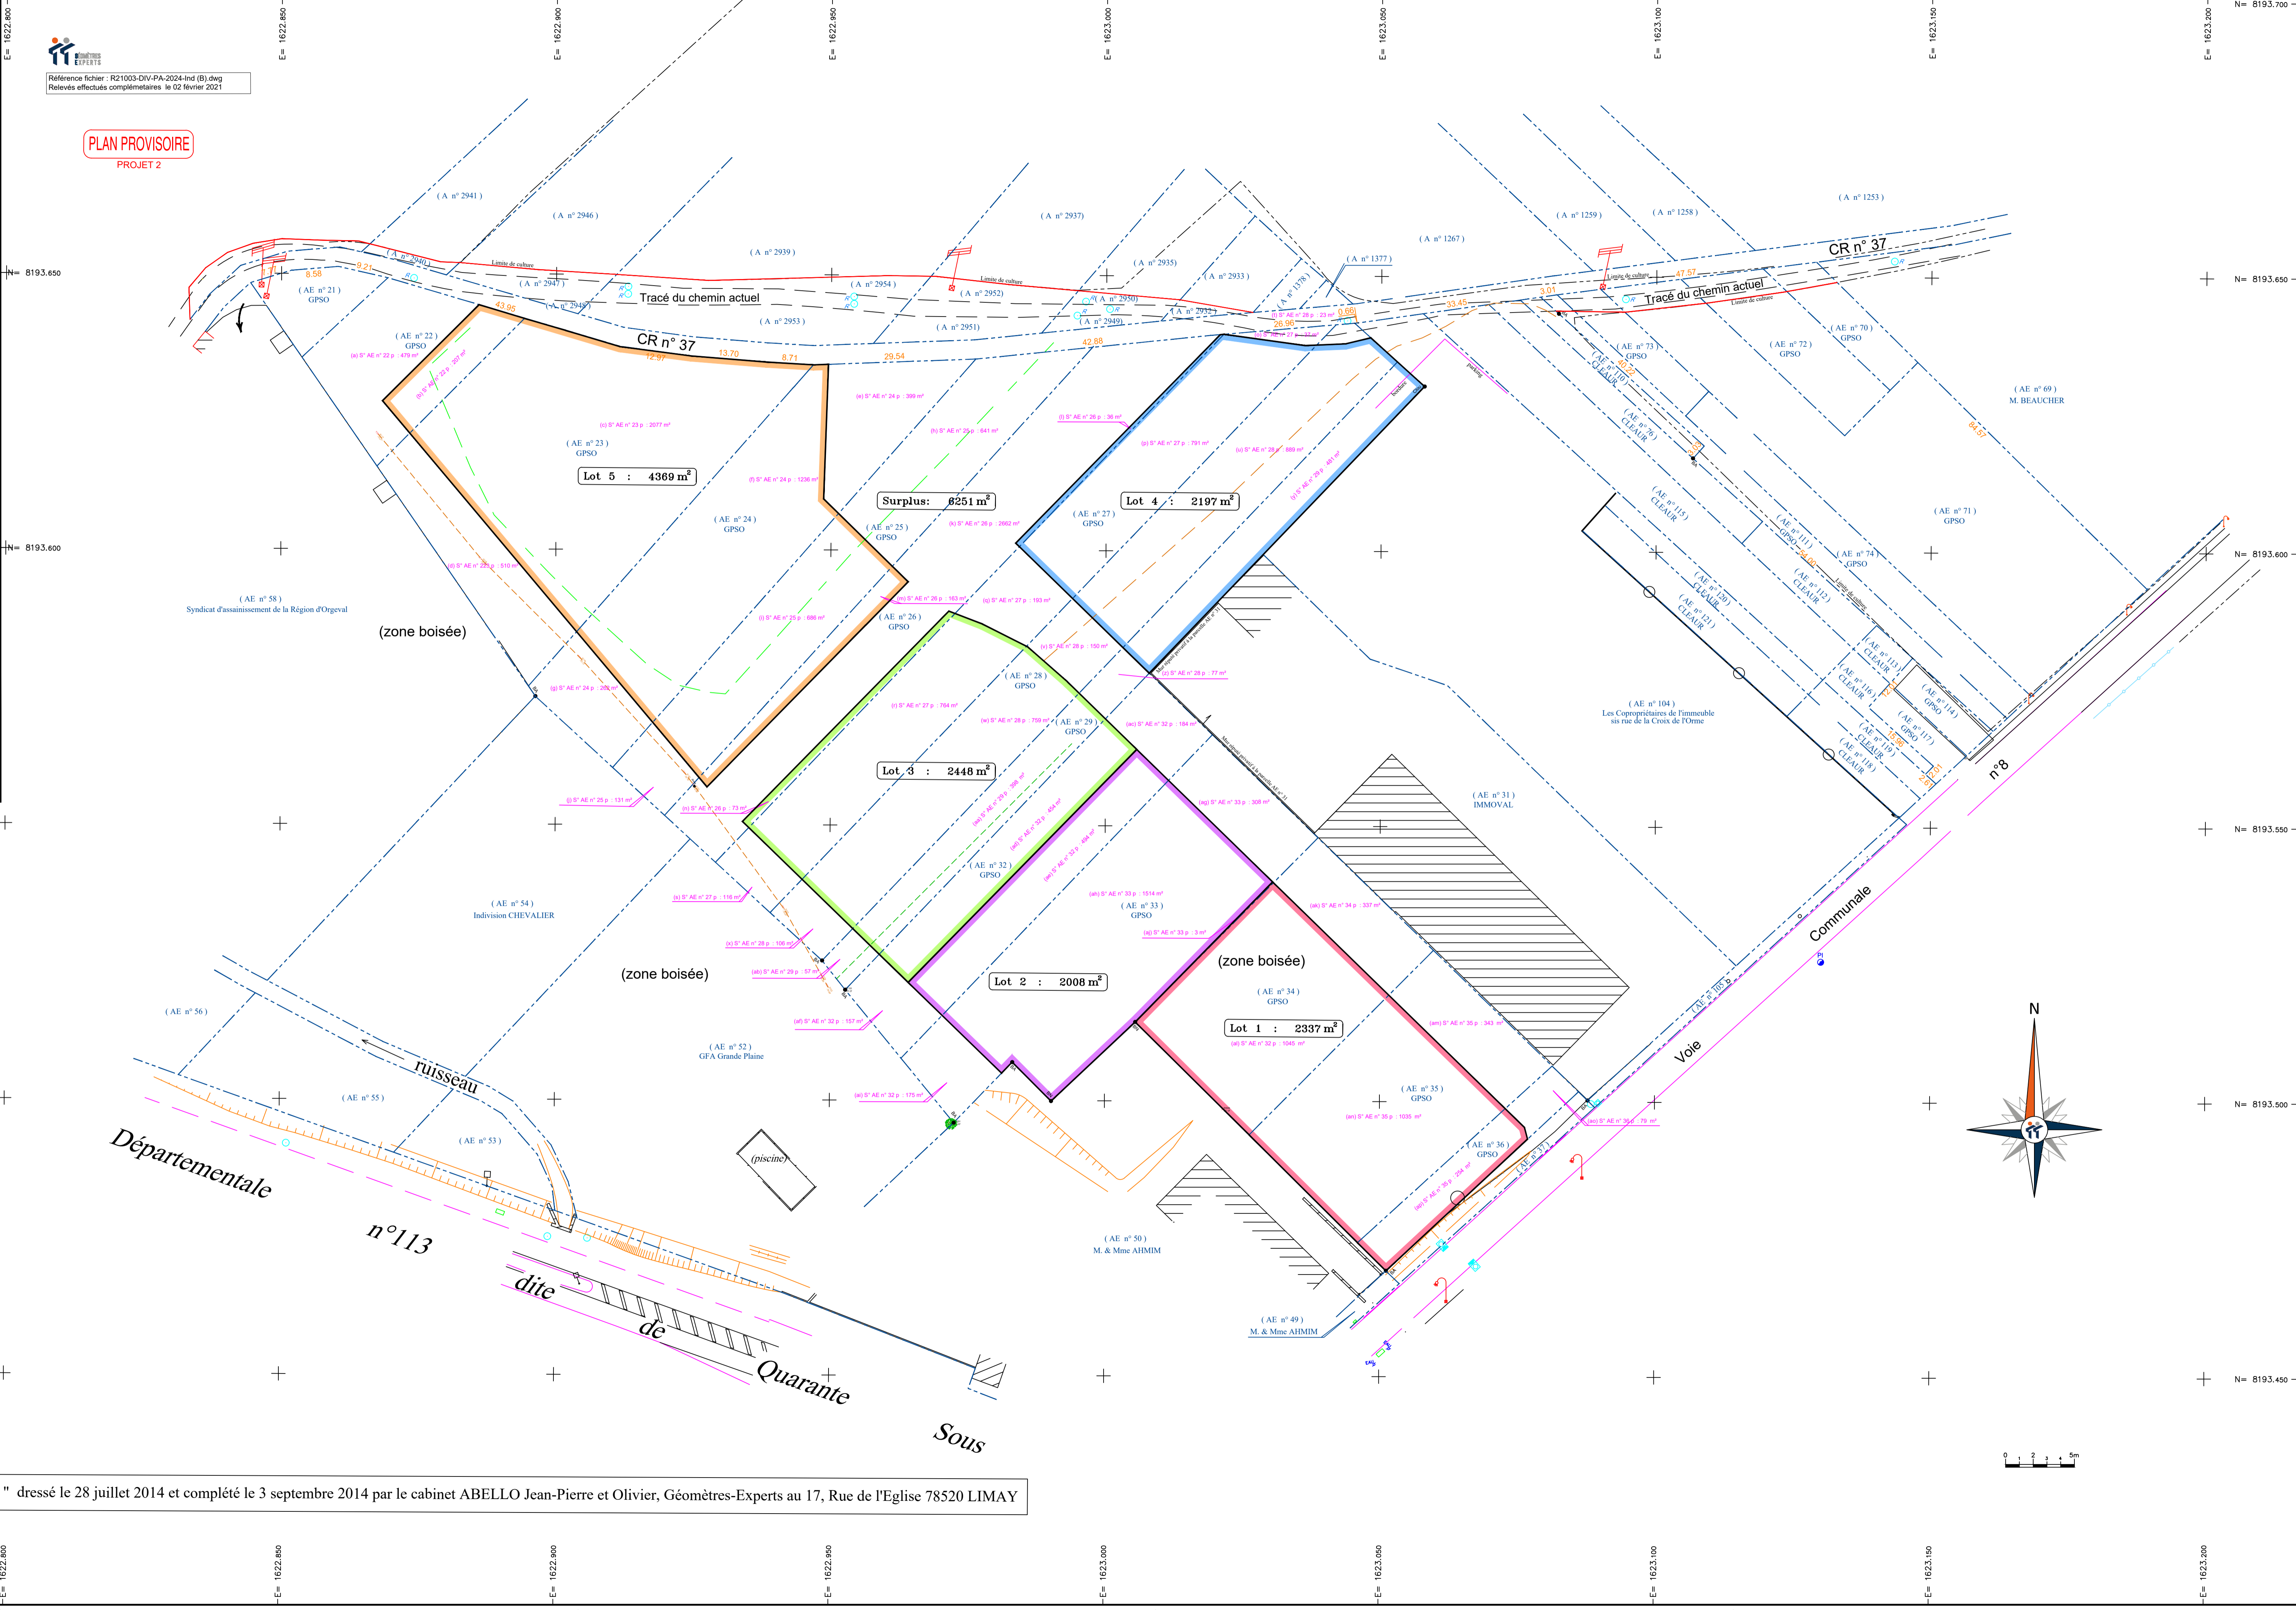

Fond de plan issu du fichier dénommé " Fichier : 2014-55-3 TOPO+projet " dressé le 28 juillet 2014 et complété le 3 septembre 2014 par le cabinet ABELLO Jean-Pierre et Olivier, Géomètres-Experts au 17, Rue de l'Eglise 78520 LIMAY