Département :
YVELINES

Commune :
AUBERGENVILLE

Section : AM
Feuille : 000 AM 01

Échelle d'origine : 1/1000
Échelle d'édition : 1/2000

Date d'édition : 13/03/2025
(fuseau horaire de Paris)

Coordonnées en projection : RGF93CC49
©2022 Direction Générale des Finances Publiques

# DIRECTION GÉNÉRALE DES FINANCES PUBLIQUES

---

## EXTRAIT DU PLAN CADASTRAL

---

Le plan visualisé sur cet extrait est géré par le centre des impôts foncier suivant :
SDIF YVELINES
PTGC de VERSAILLES 78015
78015 VERSAILLES CEDEX
tél. 01 34 94 16 00 -fax
ptgc.yvelines@dgfip.finances.gouv.fr

Cet extrait de plan vous est délivré par :
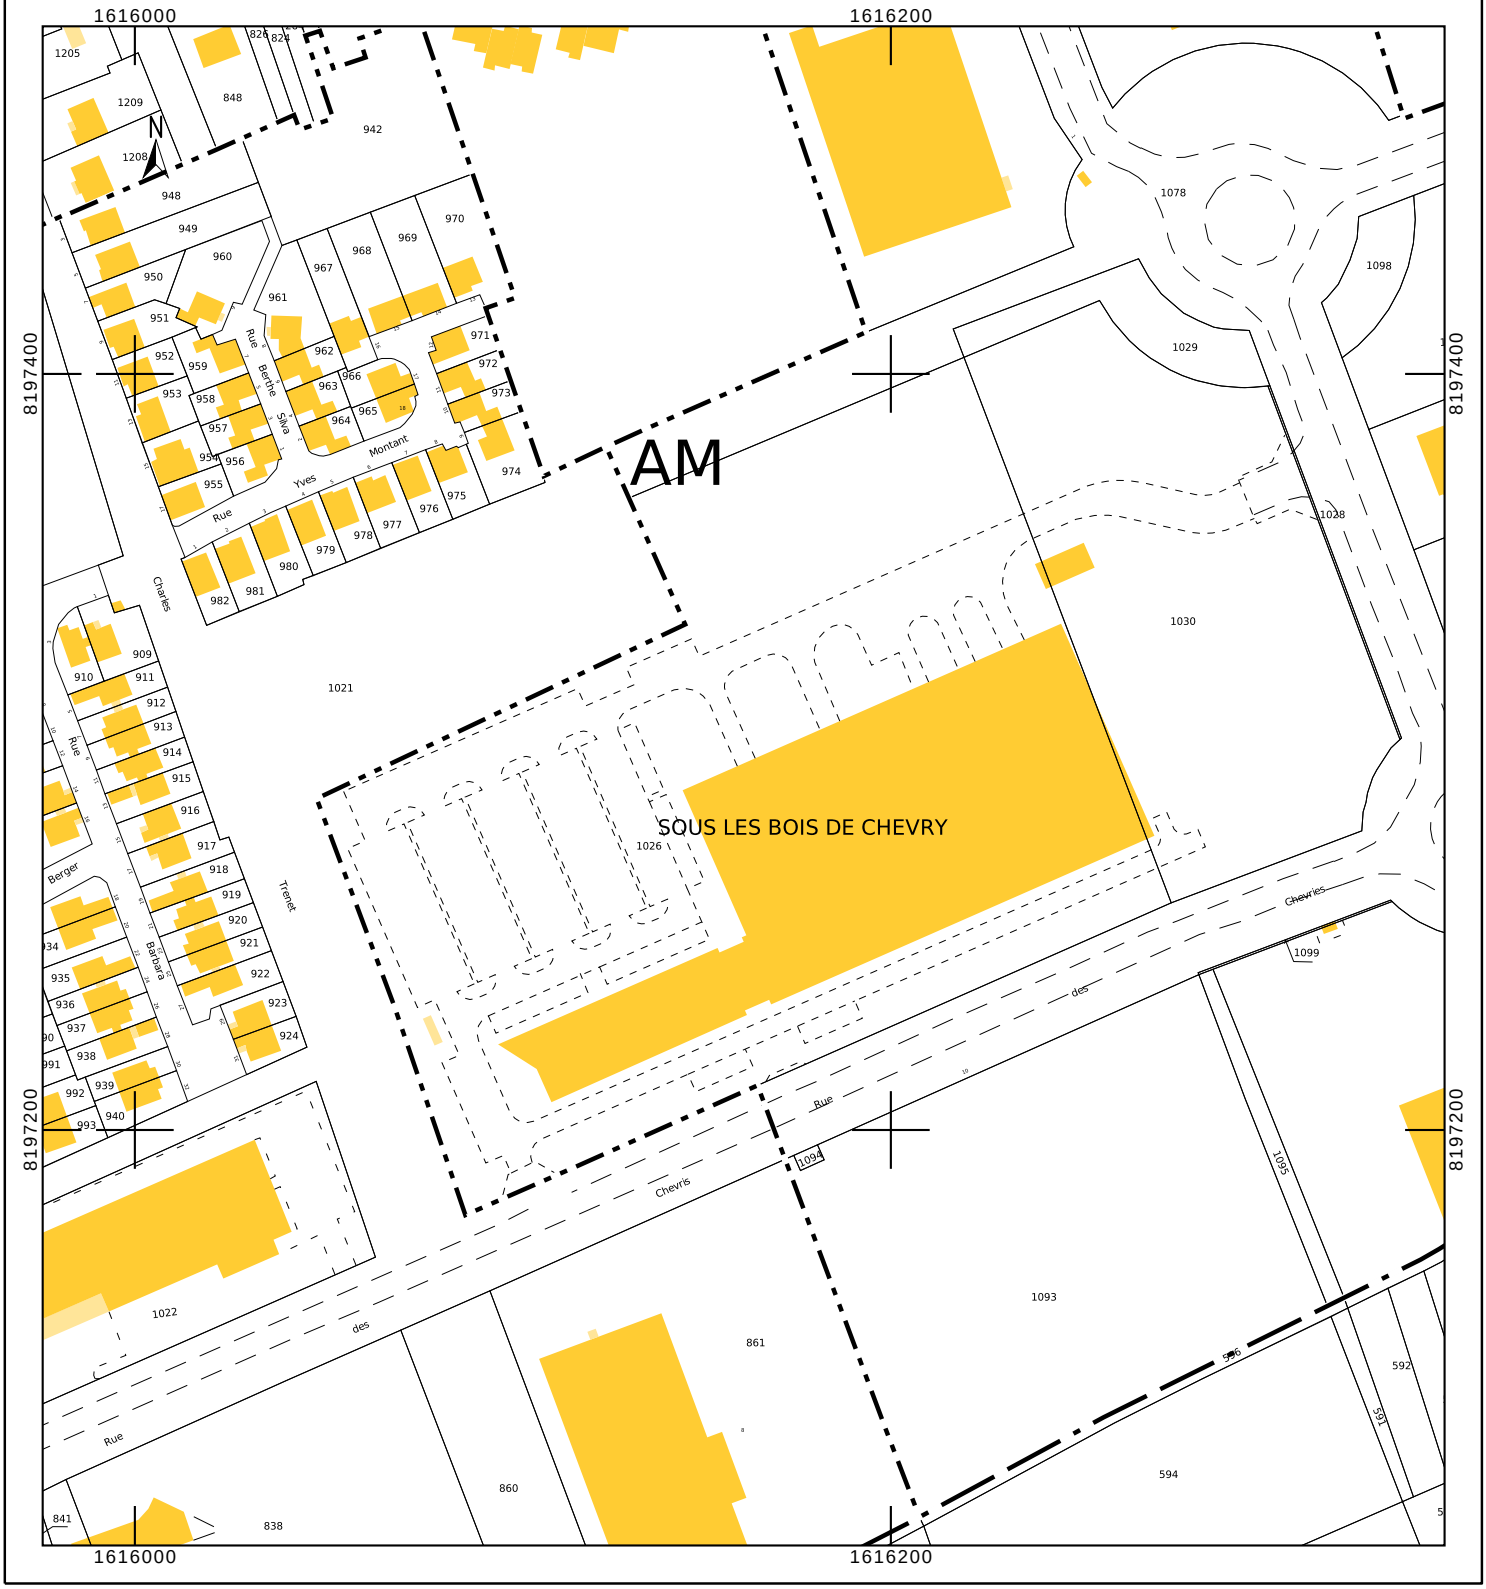
cadastre.gouv.fr