Accusé de réception en préfecture
078-200059889-20230622-BC230622_25_1-DE
Date de télétransmission : 28/06/2023
Date de réception préfecture : 28/06/2023

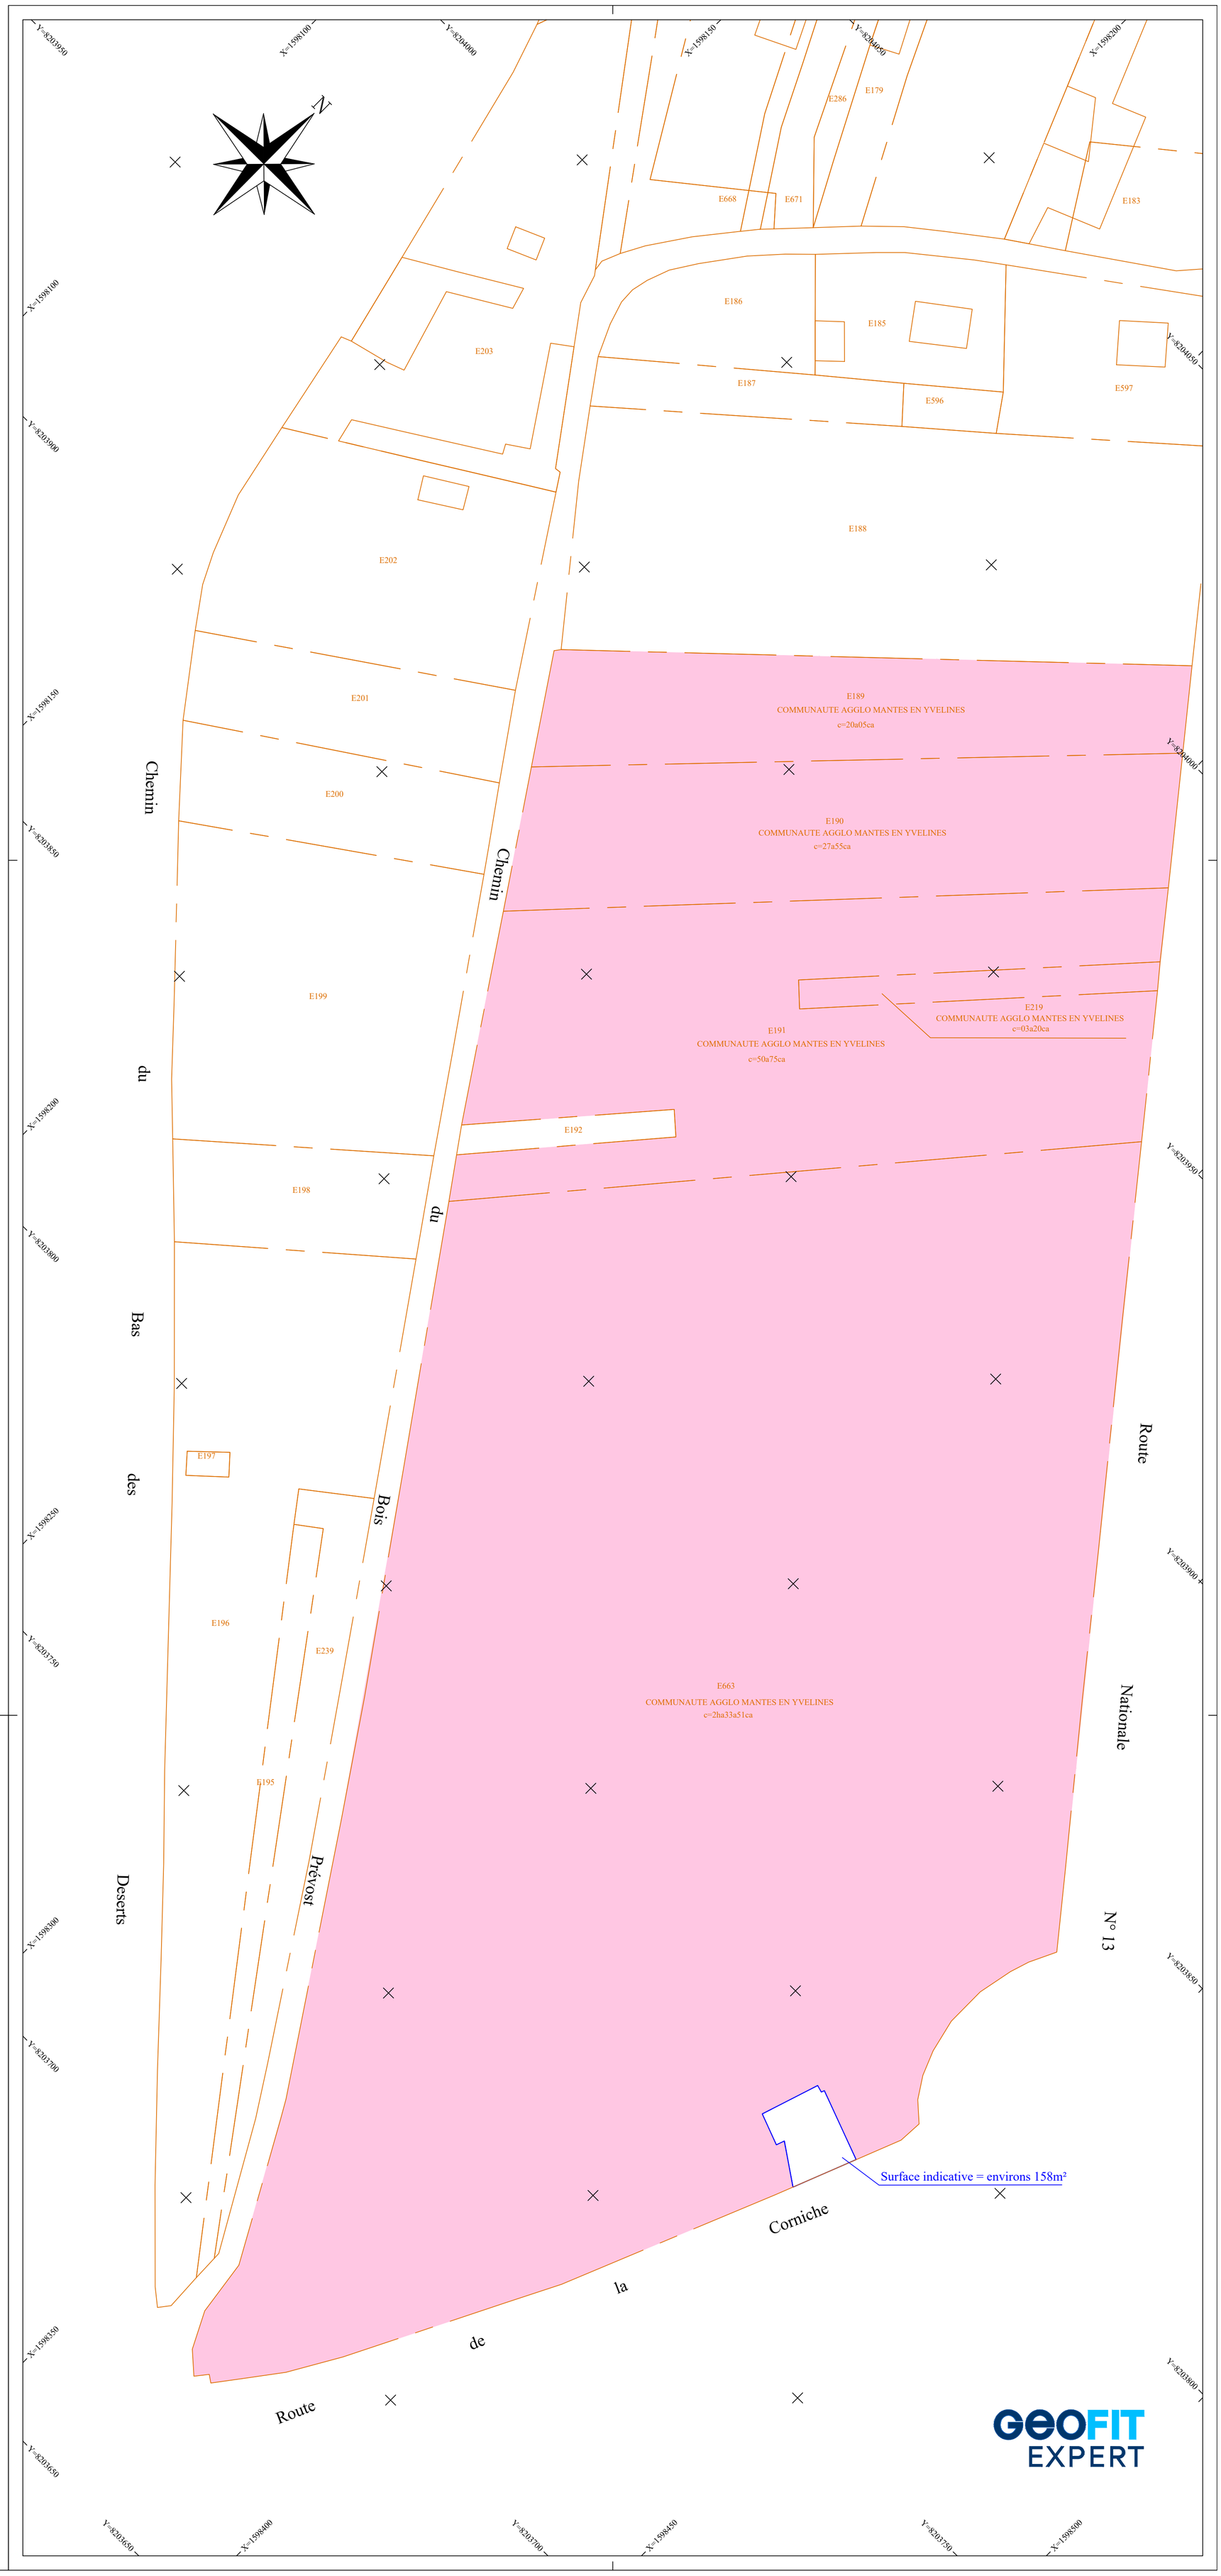

NOTA:

Les contenances cadastrales indiquées sur le plan n'ont qu'une valeur indicative.
Celles-ci feront l'objet d'un bornage contradictoire avec les riverains pour être opposables aux tiers.

Le présent document ne peut servir que pour l'usage pour lequel il a été réalisé.
Toute autre utilisation ne pourrait engager la responsabilité de la société Geofit-Expert.

LEGENDE

- Projet de division
- Emprise projet de cession contenance provisoire= 3ha33a48ca
- Application cadastrale (Limite non garantie)
- c= contenance cadastrale

GRAND PARIS SEINE & OISE COMMUNAUTÉ URBAINE

DEPARTEMENT DES YVELINES

COMMUNE DE FRENEUSE (78)

Tènement foncier appartenant à la Communauté d'agglomération de Mantes-en-Yvelines

D'une contenance totale provisoire de : 3ha35a06ca

Plan de cession provisoire et plan des réseaux

Indice	Nature des modifications	Date	Auteur	Verifié par
0	Réalisation du plan de cession	18/04/2023	SSI	PORI

ECHELLE: 1/500e	DATE: 18/04/2023	DOSSIER: GE120048-01-043	FICHIER: GE120048-01-043_Cession.dwg

PLAN DE CESSION

COORDONNEES RGF93 CC49	☒	NIVELLEMENT IGN 69	☐
COORDONNEES INDEPENDANTES	☐	NIVELLEMENT INDEPENDANT	☐

GEOFIT EXPERT
Bureau Principal – Siège Social
Atlanpole – Site de la Chantrerie
Route de Gachet – BP 10703
F – 44307 Nantes Cedex 3
Tel. 02 40 68 54 52 – Fax. 02 51 13 56 60
E-mail : nantes@geofit-expert.fr

Agence de Gennevilliers
7 Rue du Fossé Blanc
Bâtiment C1
92230 Gennevilliers
Tel. 01 41 11 30 80 – Fax. 01 41 11 21 70
E-mail : gennevilliers@geofit-expert.fr