

Commune d'Andresy


2 Bd de Noël Marc

Section AT n°721

Plan de Détection EU et EP

Maison du Moussel

Echelle : 1/200^{ème}

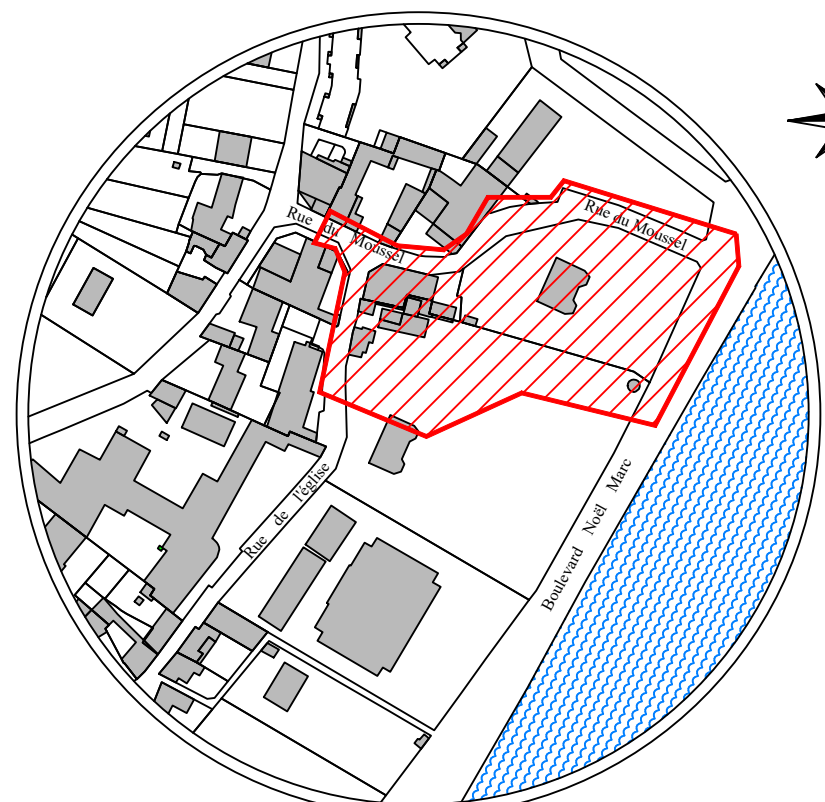

Plan de situation sans échelle



Société de Géomètres - Experts maitres d'oeuvre VRD **Dossier N°: S27648**

63 avenue de la République 78640 Neuville-le-Château Tel : 01 34 89 00 78 neuville@foncier-experts.com	6 rue Jean-Pierre Timbaud 78180 St Quentin en Yvelines Tel : 01 30 59 62 35 saintquentin@foncier-experts.com	125 Petite rue St-Mathieu 78550 Houdan Tel : 01 30 52 42 50 houdan@foncier-experts.com	62 rue de Rambouillet 78460 Chevreuse Tel : 01 30 52 42 50 chevreuse@foncier-experts.com	6 rue de Bièvres 91400 Saclay Tel : 01 60 14 69 03 saclay@foncier-experts.com
---	---	---	---	--

Plan établi le : 14/01/2025
Dernière version :
Planimétrie : R093 - CC49 (GPS)
Altimétrie : NGF - IGN69 (GPS)
Dessinateur : SDO - SDO

NOTA : Plan établi suivant l'état des lieux et les conditions de visibilité à la date du levé.
Les limites parcellaires ne sont pas définies juridiquement.
Elles devront être précisées par procédure de bornage contradictoire
afin de garantir leurs positions ainsi que les côtes périmétriques et les surfaces qui en découlent.
Les points altimétriques ne figurant pas sur le plan pourront être obtenus
en utilisant les calques "FE-Z cache" ou le piqué du point "FE-P3D".
Le report des réseaux est donné à titre indicatif.

LEGENDE

EP Réseau Eaux Pluviales
Détection DU 09 01 2025
EU Réseau Eaux Usées
Détection DU 09 01 2025

Annotations:



R: radier du regard

Fe: fil d'eau du réseau

Technologie de Détection:

-RD8000 Sm¹⁰TX-10-94629752
-Géoradar Sm¹⁰SD5000-6190

EP-100.00 EU-100.00	Réseau eaux usée relevé le 23 05 2023
EP-100.00 EU-100.00	Réseau eaux pluviales relevé le 23 05 2023
EP-100.00 EU-100.00	Réseau non définis relevé le 23 05 2023

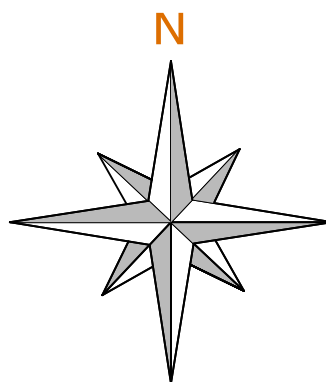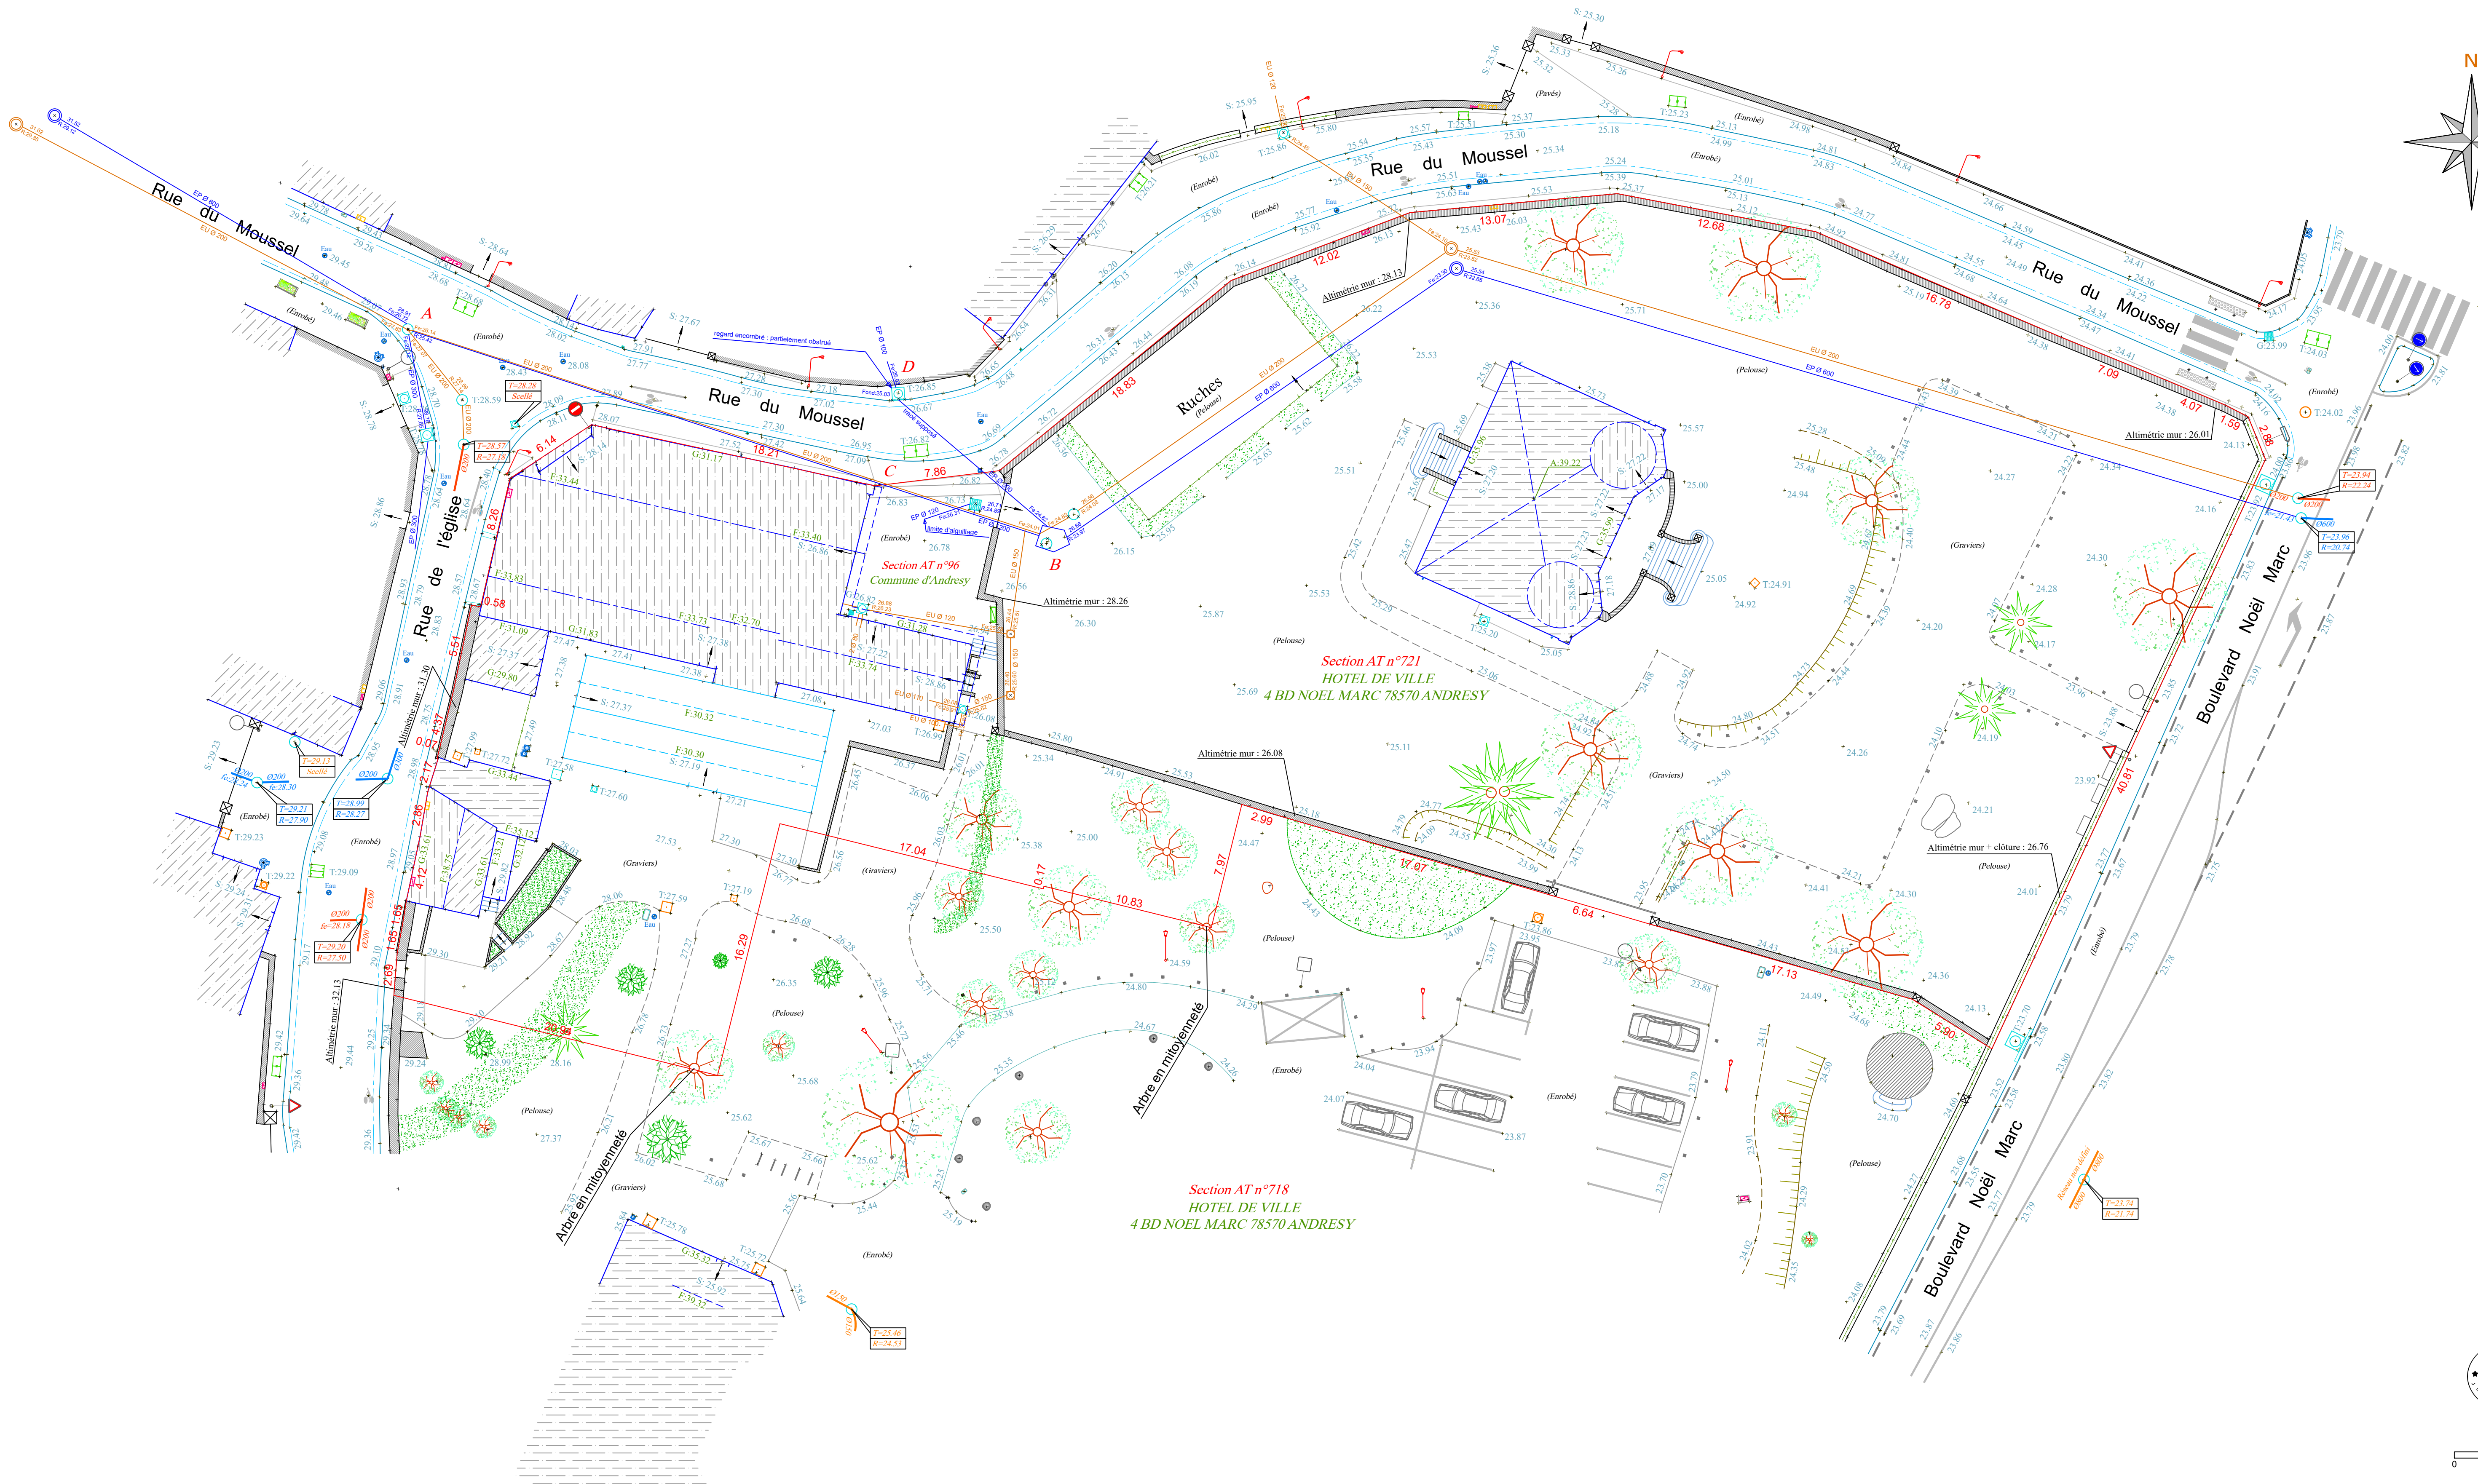

Echelle : 1/200
0 2 4 6 8 10m

