


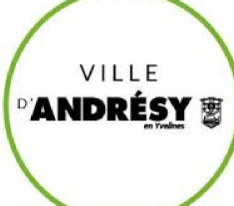

Commune d'Andresy

2 Bd de Noël Marc


Section AT n°96, 721 et une partie de 1a 718



Plan de servitude à constituer

Maison du Moussel

Echelle : 1/200^{ème}

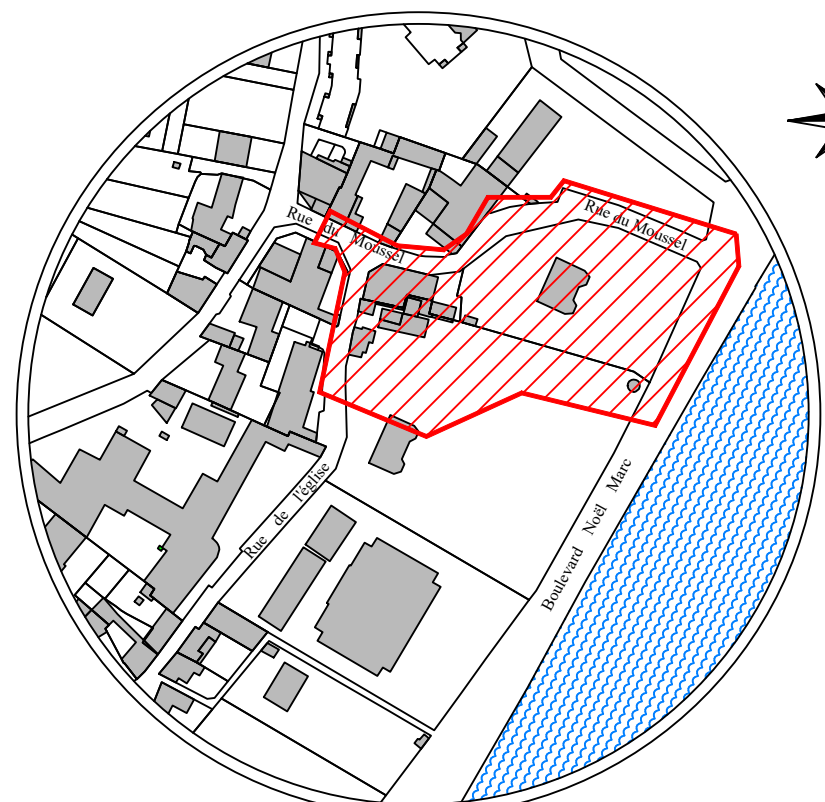

Plan de situation sans échelle



Société de Géomètres - Experts et maitres d'oeuvre VRD **Dossier N° : S27648**

63 avenue de la République 6 rue Jean-Pierre Timbaud 125 Petite rue St-Mathieu 62 rue de Rambouillet 6 rue de Bièvres
78640 Neuaupe-le-Château 78180 St Quentin en Yvelines 78550 Houdan 78460 Chevreuse 91400 Saclay
Tel : 01 34 89 00 78 Tel : 01 30 59 62 35 Tel : 01 30 52 42 50 Tel : 01 60 14 69 03
neauphe@foncier-experts.com saintquentin@foncier-experts.com houdan@foncier-experts.com chevreuse@foncier-experts.com saclay@foncier-experts.com

Plan établi le : 14/01/2025
Dernière version :
Planimétrie : ROP3 - CC69 (GPS)
Altimétrie : NGF - IGN69 (GPS)
Dessinateur : SDO

NOTA : Plan établi suivant l'état des lieux et les conditions de visibilité à la date du levé.
Les limites parcellaires ne sont pas définies juridiquement.
Elles devront être précisées par procédure de bornage contradictoire afin de garantir leurs positions ainsi que les côtes périmétriques et les surfaces qui en découlent.
Les points altimétriques ne figurant pas sur le plan pourront être obtenus en utilisant les calques "FE-Z caché" ou le piqué du point "FE-P3D".
Le report des réseaux est donné à titre indicatif.


Legende

Servitude de passage de réseaux EU et EP à constituer, réseaux à devoyer
Fonds servant : Lot A
Fonds dominant : Domaine public routier communal

Servitude de vue à contituer
Fonds servant : Commune d'Andresy
Fonds dominant : Lot A

Plan de servitude

Echelle : 1/200^{ème}

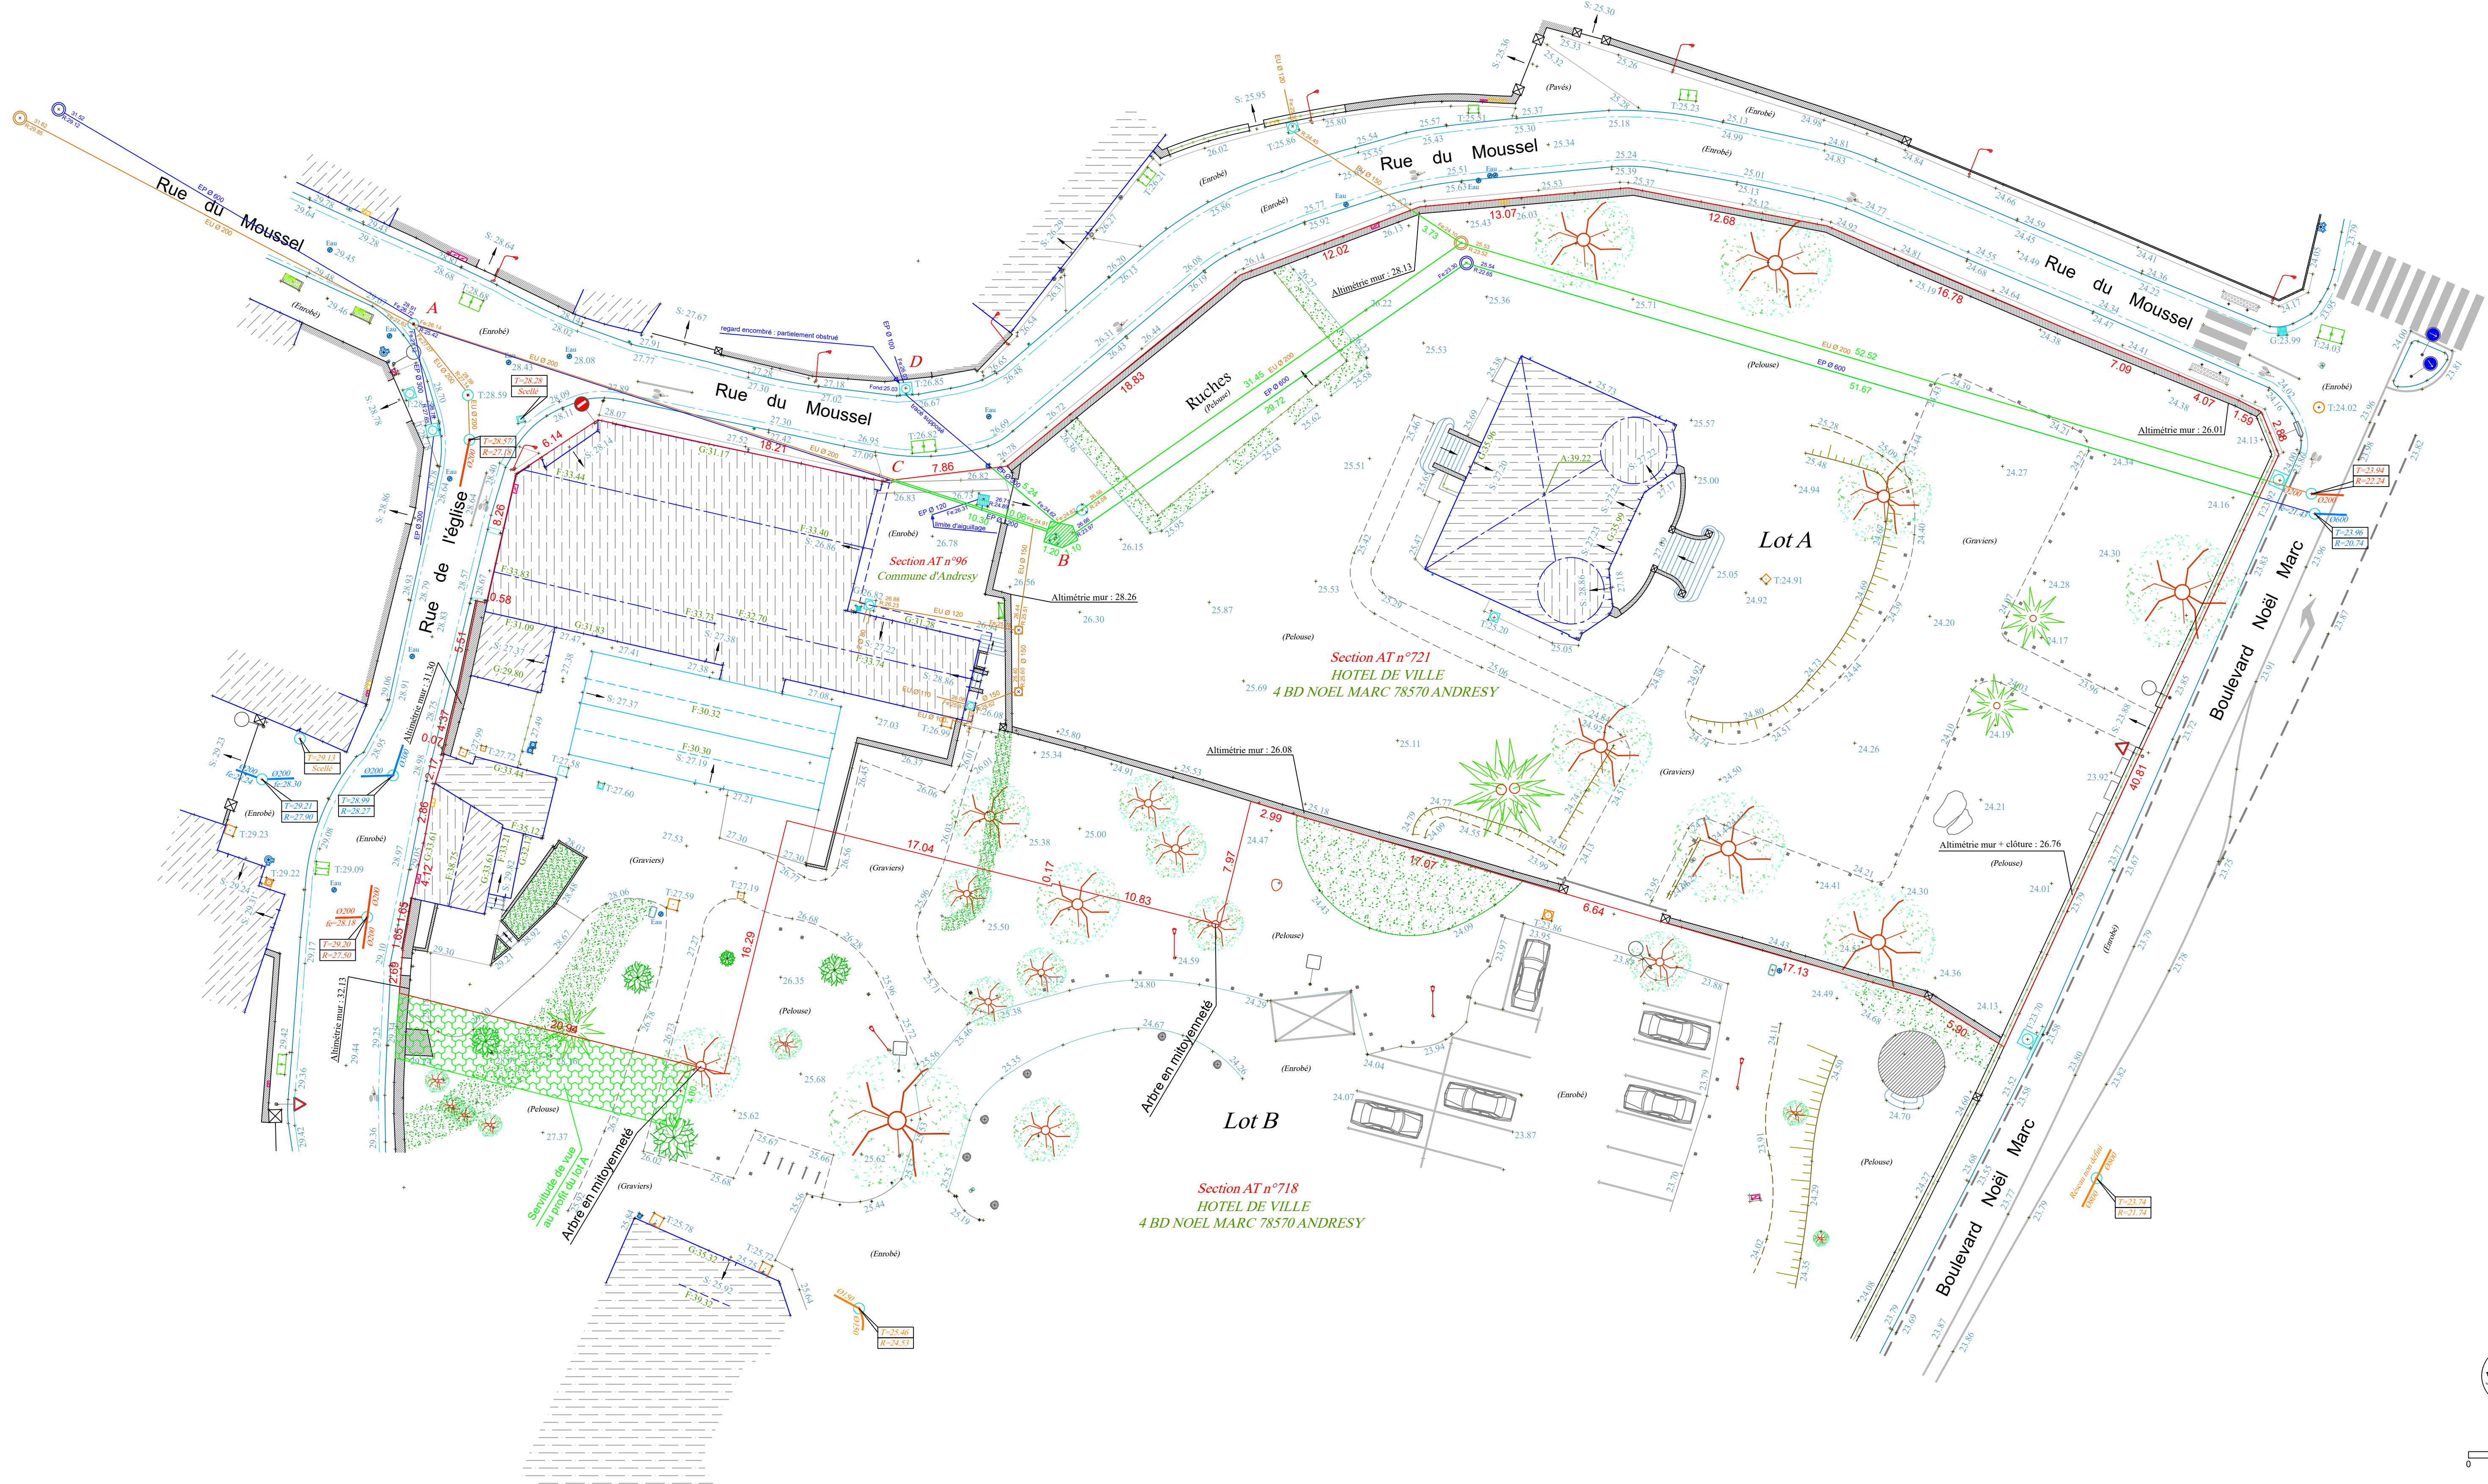

Echelle : 1/200
0 2 4 6 8 10m