




**T13** PROLONGEMENT  
Saint-Germain > Achères

Maitre d'ouvrage: **iledeFrance mobilités**

Maitre d'oeuvre: **SYSTRA**, **ARTELIA** (Passion & Solutions), **Richez Associés** (architecture urbaine paysage)

Emetteur: **Richez Associés** (architecture urbaine paysage)

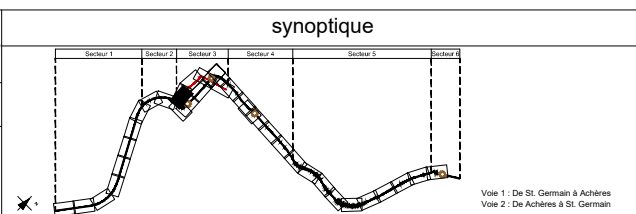


| ind. | annotations            | date     |
|------|------------------------|----------|
| B    | PRO V0 bis modificatif | 28/04/23 |
| A    | PRO V0 bis             | 31/03/23 |

**PRO V0 bis modificatif**  
Plans d'aménagement  
Secteur 03 - Planche 301

| PROJET | EMETTEUR | PHASE | TYPE | DOMAINE | SECTION | CHRONO | INDICE | Date                    |
|--------|----------|-------|------|---------|---------|--------|--------|-------------------------|
| T13E2  | SYS      | PRO   | CAR  | SYNT    | S03     | 01129  | B      | 28/04/23<br>###<br>Page |

Echelle :  
Format A1 : 1/500  
Format A3 : 1/1000

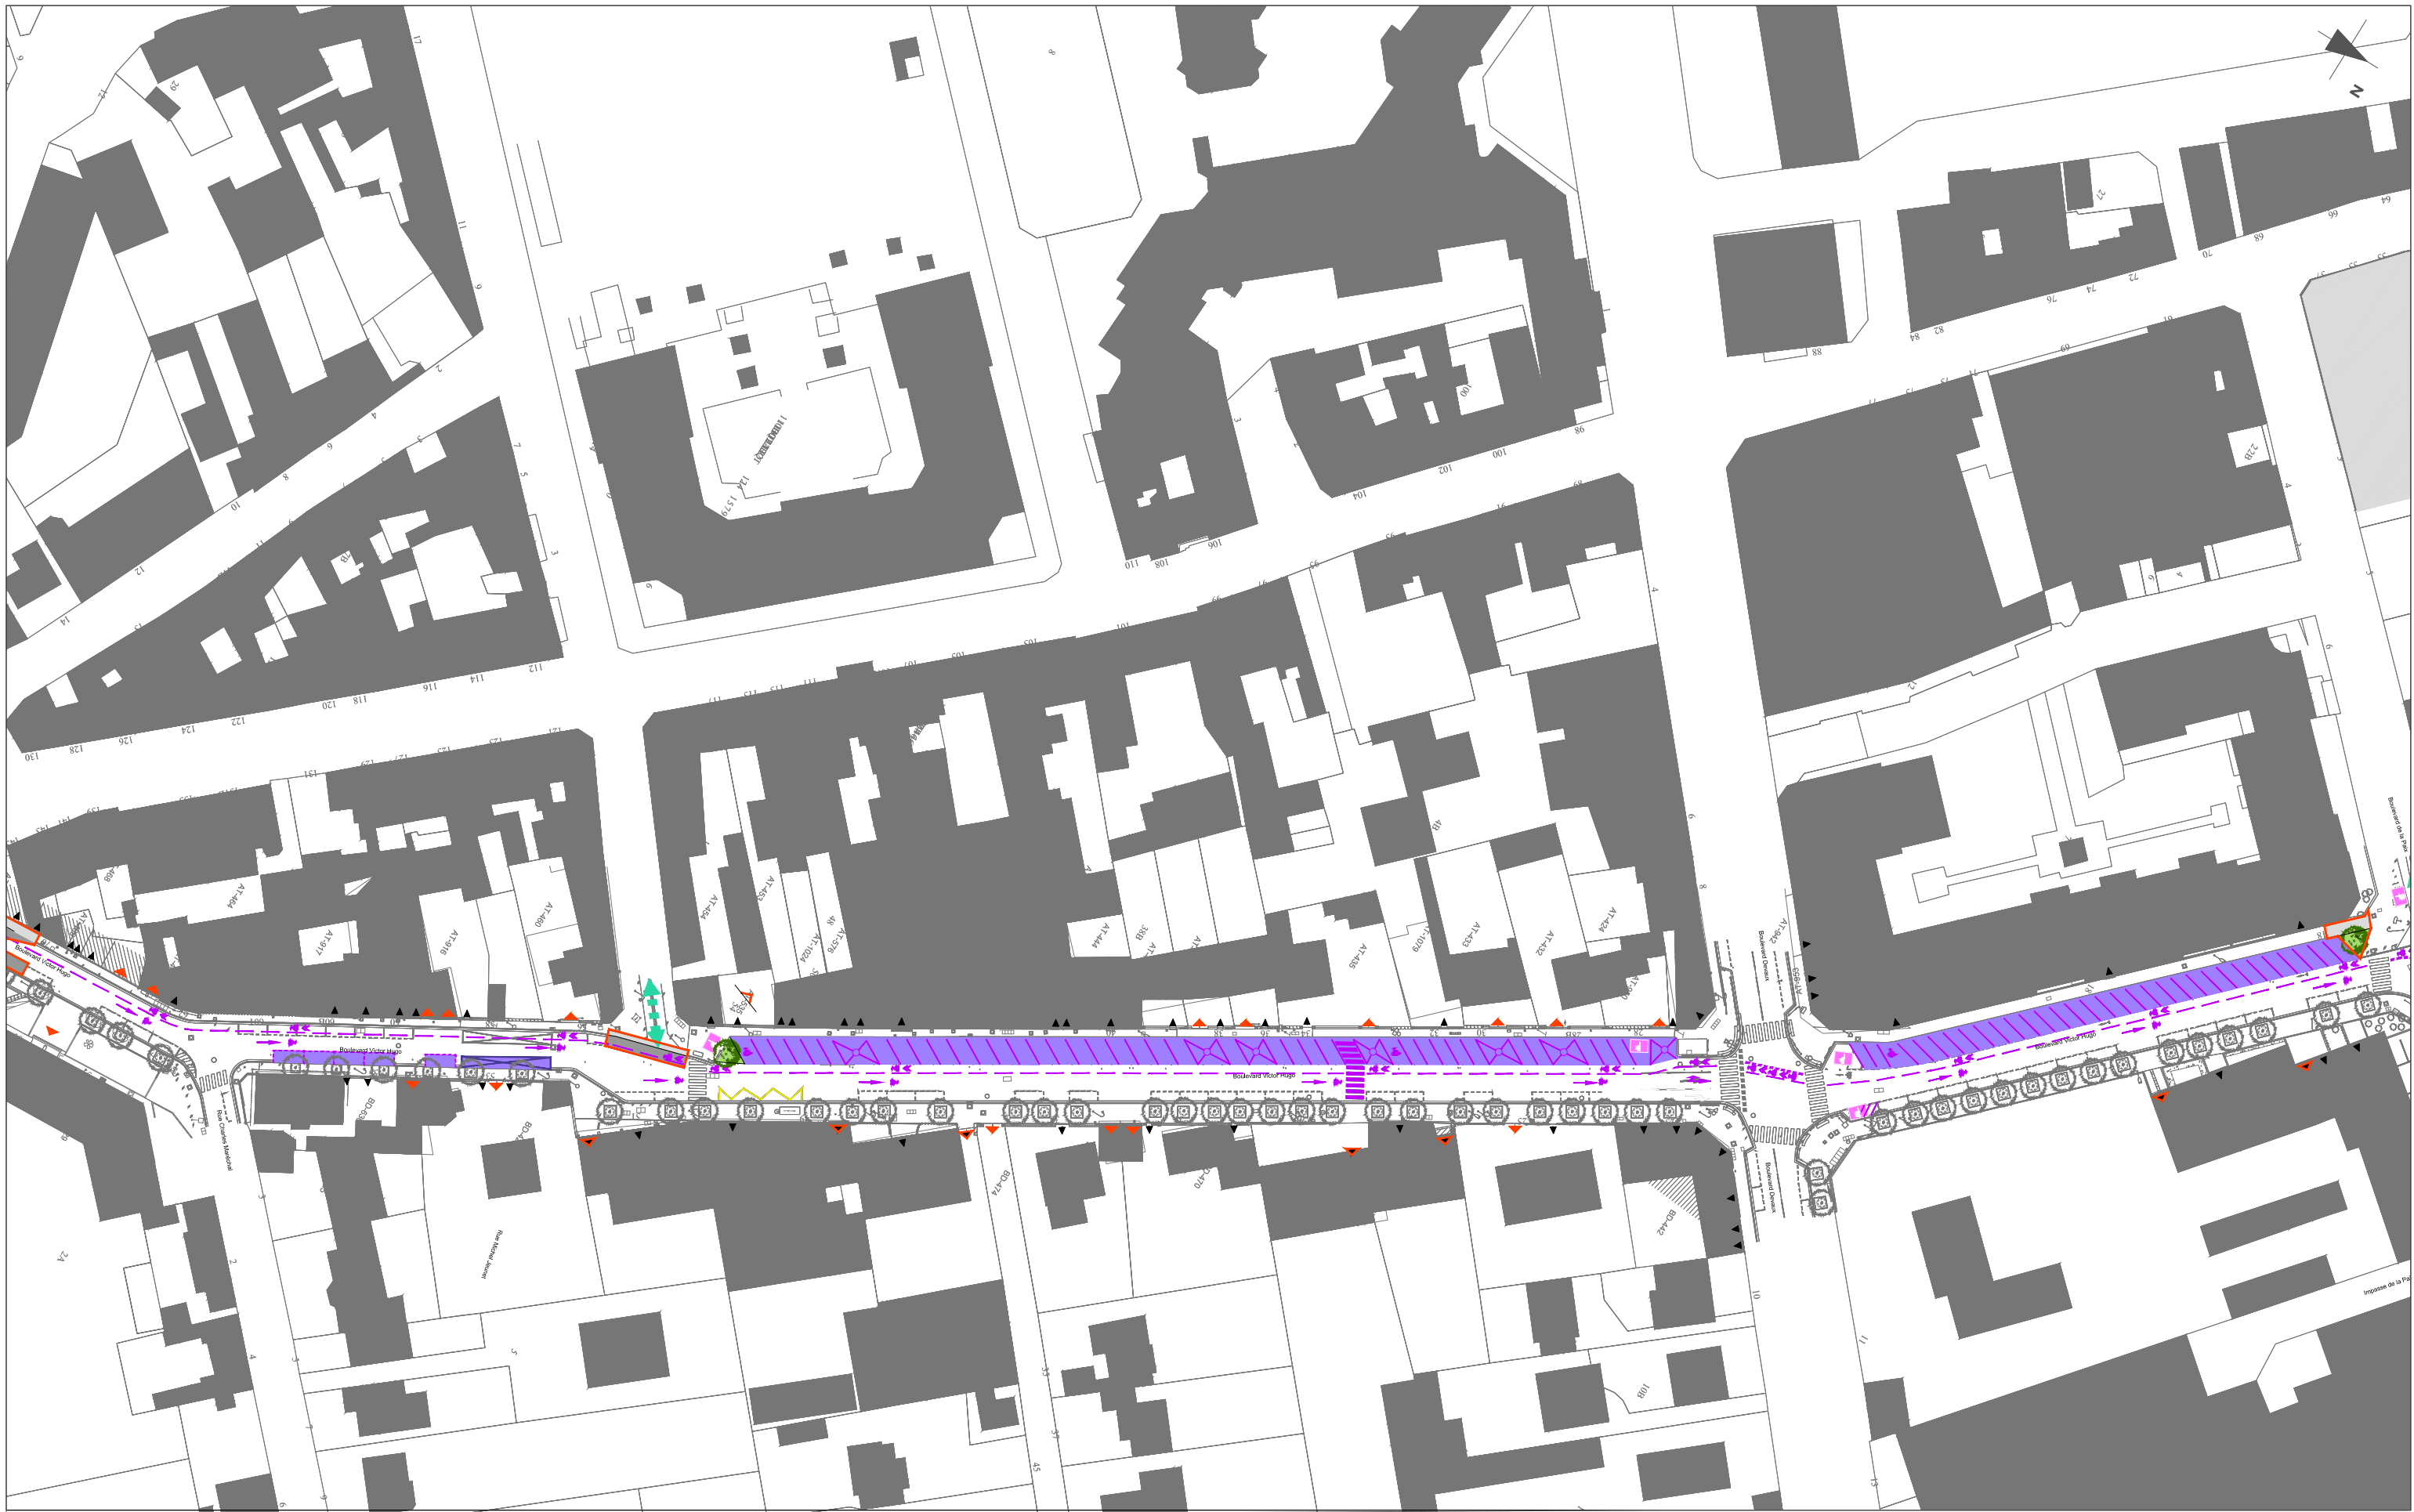


**T13** PROLONGEMENT  
Saint-Germain > Achères

Maitre d'ouvrage: **iledeFrance mobilités**

Maitre d'oeuvre: **SYSTRA**, **ARTELIA** (Passion & Solutions)

Emetteur: **Richez Associés** (architecture urbaine paysage)

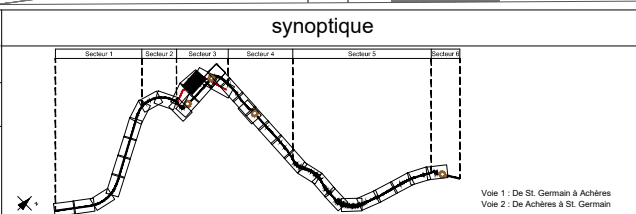

| ind. | annotations            | date     |
|------|------------------------|----------|
| B    | PRO V0 bis modificatif | 28/04/23 |
| A    | PRO V0 bis             | 31/03/23 |

| PRO V0 bis modificatif   |          |       |      |         |         |        |        | Echelle :          |      |
|--------------------------|----------|-------|------|---------|---------|--------|--------|--------------------|------|
| Plans d'aménagement      |          |       |      |         |         |        |        | Format A1 : 1/500  |      |
| Secteur 03 - Planche 311 |          |       |      |         |         |        |        | Format A3 : 1/1000 |      |
| PROJET                   | EMETTEUR | PHASE | TYPE | DOMAINE | SECTION | CHRONO | INDICE | 28/04/23           |      |
| T13E2                    | SYS      | PRO   | CAR  | SYNT    | S03     | 01129  | B      | ###                | Page |






**T13** PROLONGEMENT  
Saint-Germain > Achères

Maitre d'ouvrage: **iledeFrance mobilités**

Maitre d'oeuvre: **SYSTRA**, **ARTELIA** (Passion & Solutions), **Richez Associés** (architecture urbaine paysage)

Emetteur: **Richez Associés** (architecture urbaine paysage)

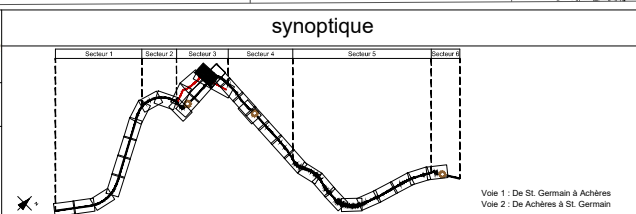

| ind. | annotations            | date     |
|------|------------------------|----------|
| B    | PRO V0 bis modificatif | 28/04/23 |
| A    | PRO V0 bis             | 31/03/23 |

| PRO V0 bis modificatif   |          |       |      |         |         |        |        | Echelle :          |
|--------------------------|----------|-------|------|---------|---------|--------|--------|--------------------|
| Plans d'aménagement      |          |       |      |         |         |        |        | Format A1 : 1/500  |
| Secteur 03 - Planche 321 |          |       |      |         |         |        |        | Format A3 : 1/1000 |
| PROJET                   | EMETTEUR | PHASE | TYPE | DOMAINE | SECTION | CHRONO | INDICE | Date               |
| T13E2                    | SYS      | PRO   | CAR  | SYNT    | S03     | 01129  | B      | 28/04/23           |
|                          |          |       |      |         |         |        |        | ####<br>Page       |






**T13** PROLONGEMENT  
Saint-Germain > Achères

Maitre d'ouvrage: **iledeFrance mobilités**

Maitre d'oeuvre: **SYSTRA**, **ARTELIA** (Passion & Solutions)

Emetteur: **Richez Associés** (architecture urbaine paysage)

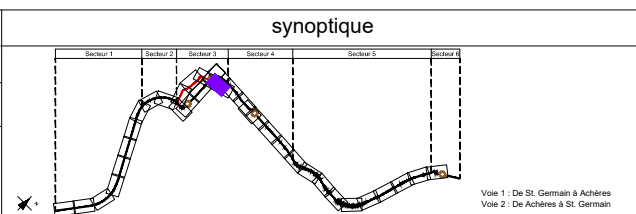

| ind. | annotations            | date     |
|------|------------------------|----------|
| B    | PRO V0 bis modificatif | 28/04/23 |
| A    | PRO V0 bis             | 31/03/23 |

**PRO V0 bis modificatif**  
Plans d'aménagement  
Secteur 03 - Planche 330 bis

| PROJET | EMETTEUR | PHASE | TYPE | DOMAINE | SECTION | CHRONO | INDICE | Date                     |
|--------|----------|-------|------|---------|---------|--------|--------|--------------------------|
| T13E2  | SYS      | PRO   | CAR  | SYNT    | S03     | 01129  | B      | 28/04/23<br>####<br>Page |

Echelle :  
Format A1 : 1/500  
Format A3 : 1/1000