Département :
YVELINES

Commune :
TRIEL SUR SEINE

Section : BE
Feuille : 000 BE 01

Échelle d'origine : 1/1000
Échelle d'édition : 1/1000

Date d'édition : 12/04/2024
(fuseau horaire de Paris)

Coordonnées en projection : RGF93CC49
©2022 Direction Générale des Finances Publiques

DIRECTION GÉNÉRALE DES FINANCES PUBLIQUES

EXTRAIT DU PLAN CADASTRAL

Le plan visualisé sur cet extrait est géré par le centre des impôts foncier suivant :
VERSAILLES- Accueil - Délivrance des documents
ouvert du lundi au vendredi de 8h30/12h30 78015
78015 VERSAILLES CEDEX
tél. 01 30 97 43 00 -fax 01 30 97 45 76
sdif.yvelines@dgfip.finances.gouv.fr

Cet extrait de plan vous est délivré par :
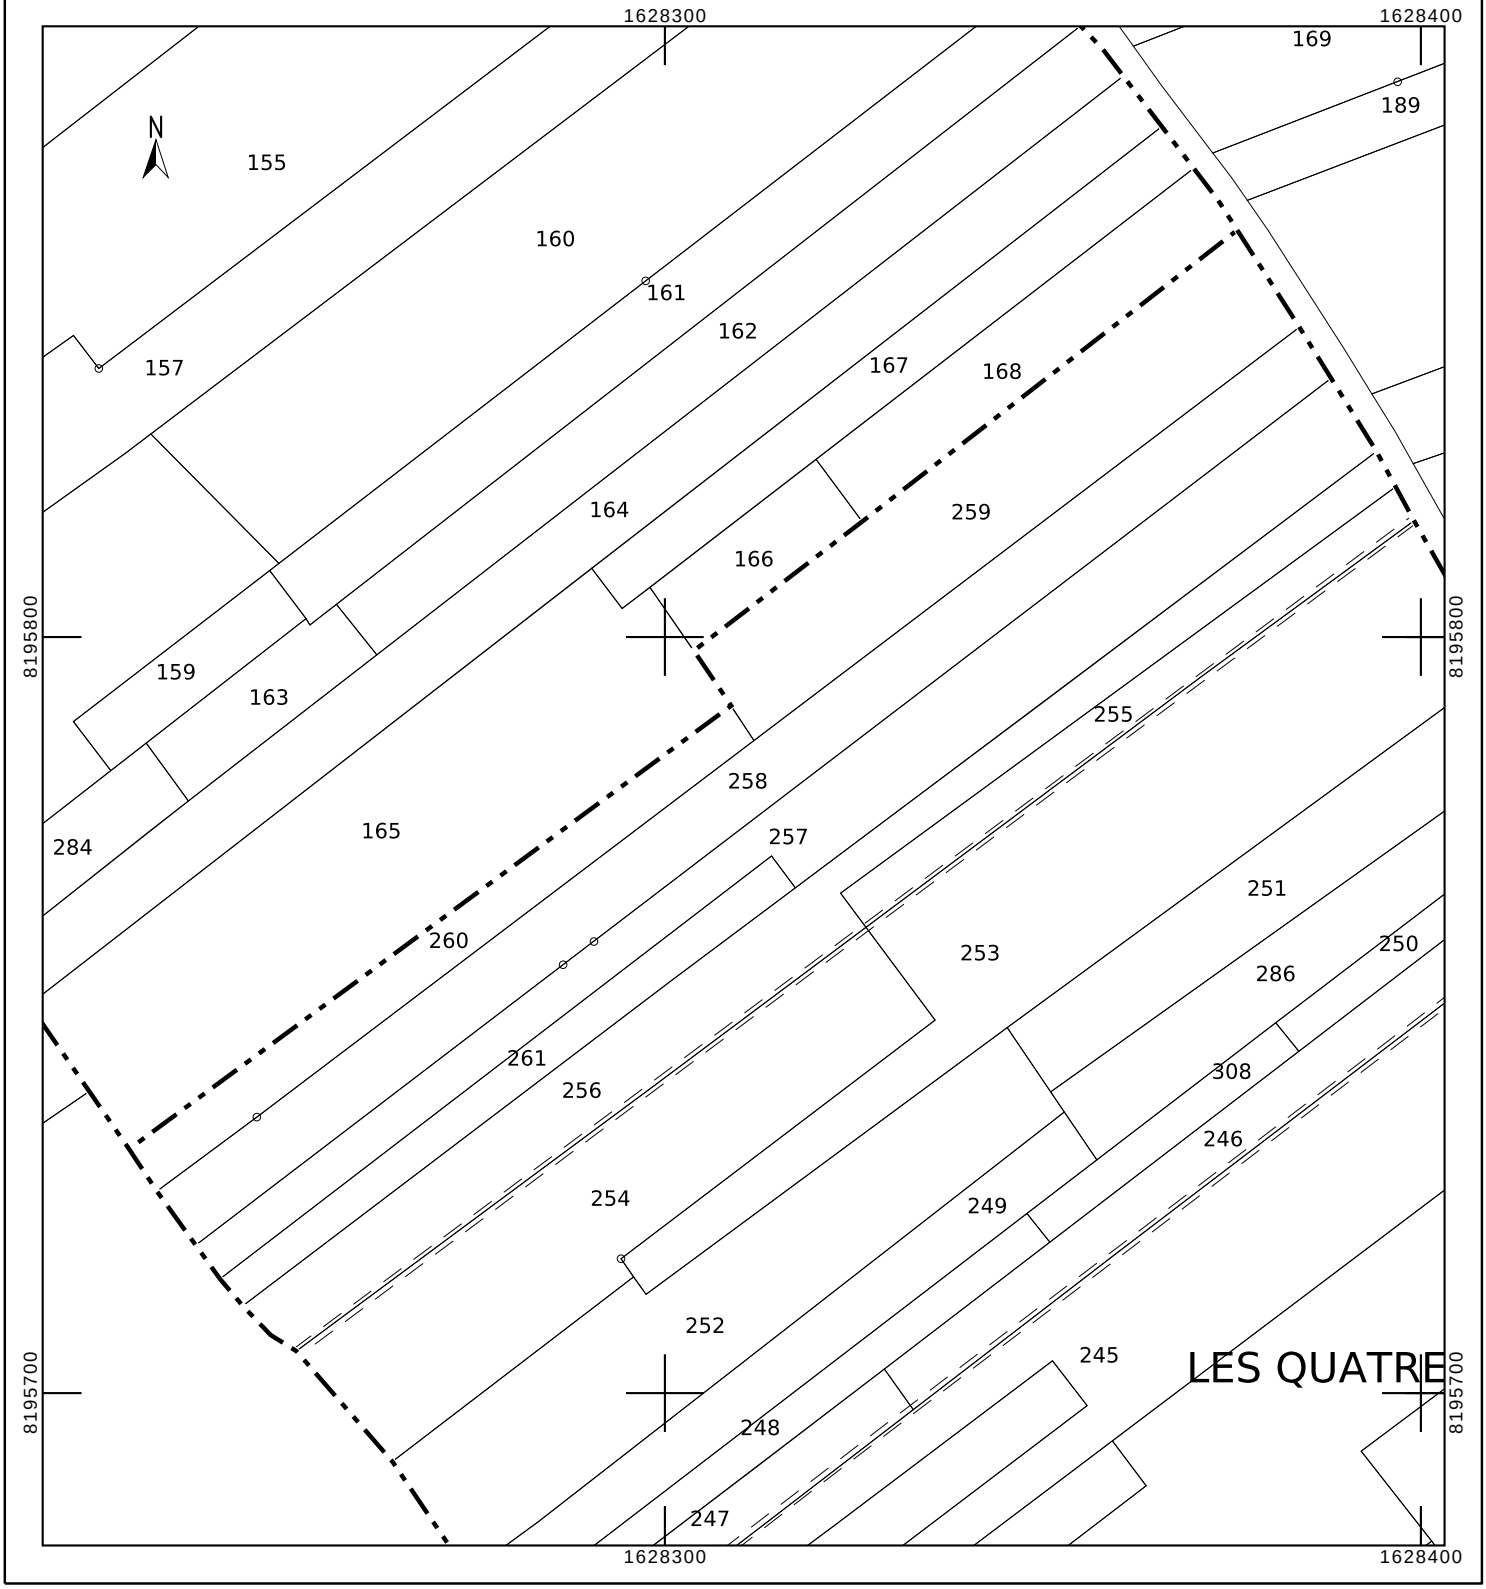
cadastre.gouv.fr